


# Przekrój E-E

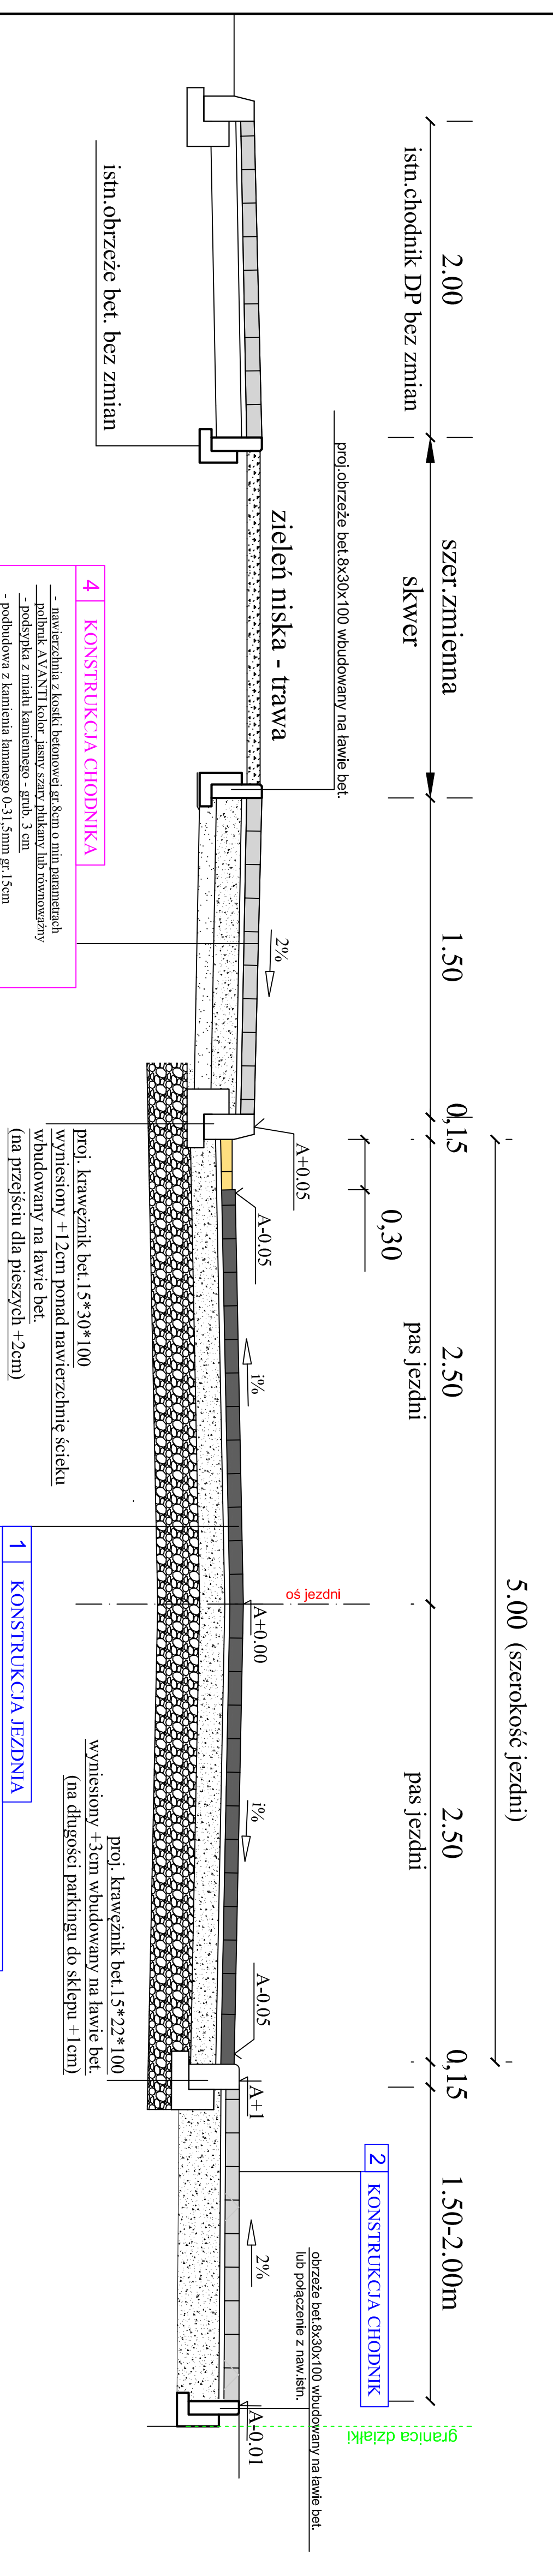

**4 KONSTRUKCJA CHODNIKA**

- nawierzchnia z kostki betonowej gr. 8cm o min. parametrach polbrnk A VANTTI kolor jasny, szary, ciemny lub równoważny
- podsypka z miążk kamiennego - grub. 3 cm
- podbudowa z kamienia łamanego 0-31,5mm gr. 15cm
- w-wa odsączająca z pospółki gr. 10cm

**1 KONSTRUKCJA JEZDNI**

- nawierzchnia z kostki betonowej gr. 8cm o min. parametrach polbrnk NAPOLI kolor grafitowy, ciemny lub analogiczna
- podsypka z miążk kamiennego - grub. 3 cm
- podbudowa z kamienia łamanego 0-31,5mm gr. 15cm
- podbudowa z kamienia łamanego 0-63mm gr. 25cm

**2 KONSTRUKCJA CHODNIKA**

**KONSTRUKCJA NAW. Z KOSTKI KAMiennej W OBRZEBIU POMPNIKA**

- nawierzchnia z kostki granitowej 9x7cm łapaniec
- spoinowanie kostki fugą mineralną o min. parametrach fugi flowpoint
- podsypka cementowo - piaskowa 1:4 - grub. 5 cm
- podbudowa z kamienia łamanego 0-31,5mm gr. 15cm
- w-wa odsączająca z pospółki gr. 10cm

proj. krawężnik bet. 15\*30\*100  
wzniesiony +12cm ponad nawierzchnię ścieku  
wbudowany na ławie bet.  
(na przejściu dla pieszych +2cm)

proj. krawężnik bet. 15\*22\*100  
wzniesiony +3cm wbudowany na ławie bet.  
(na długości parkingu do sklepu +1 cm)

obrzeże bet. 8x30x100 wbudowany na ławie bet.  
lub połączenie z naw. istn.  
2%

Uwaga: Na przejściach dla pieszych należy zastosować krawężnik najazdowy 15x22x100 który należy wtopić do poziomu nawierzchni

<b>DROGOM</b>	
Opole ul. Chemiczna 9/2 tel. www.drogom.com.pl e-mail: drogom@o2.pl biuro: ul. Szpitalna 28/1a-435 45-62 Opole tel. 088 488 388	
PROJEKT BUDOWLANO-WYKONAWCZY PRZEBUDOWY CENTRUM W M. SZCZEDRZYK PRZEKROJ E-E	
INWESTOR	GINA OZIMEK
LOKALIZACJA	SZCZEDRZYK
<b>NAZWISKO</b>	
PROJEKTANT	mgr inż. Tomasz Śluski
branża drogową	upr. bud. nr OPL 0243/PV.00/06
OPRACOWNA	mgr inż. Grzegorz Kaszmarek
opisano drogami	OPL 0972/PV.00/13
PROJEKTANT	mgr inż. Paweł Szwedziak
branża inżynierska	upr. bud. nr OPL 1277/RS/16
DATA	11/2017
ISKALA	1:25
INŻ. RYSUNKU	
D/6	