

- NAWIERZCHNIA CHODNIKÓW
- nawierzchnia z kostki betonowej gr.8cm
 - o min parametrach kostki AVANTI lub równoważnej




AVANTI

kolor jasny szary płukany lub równoważny

LINKA STYL - Polska Sztuka i Design

- NAWIERZCHNIA JEZDNI
- nawierzchnia z kostki betonowej gr.8cm
 - o min parametrach kostki typu NAPOLI lub równoważnej

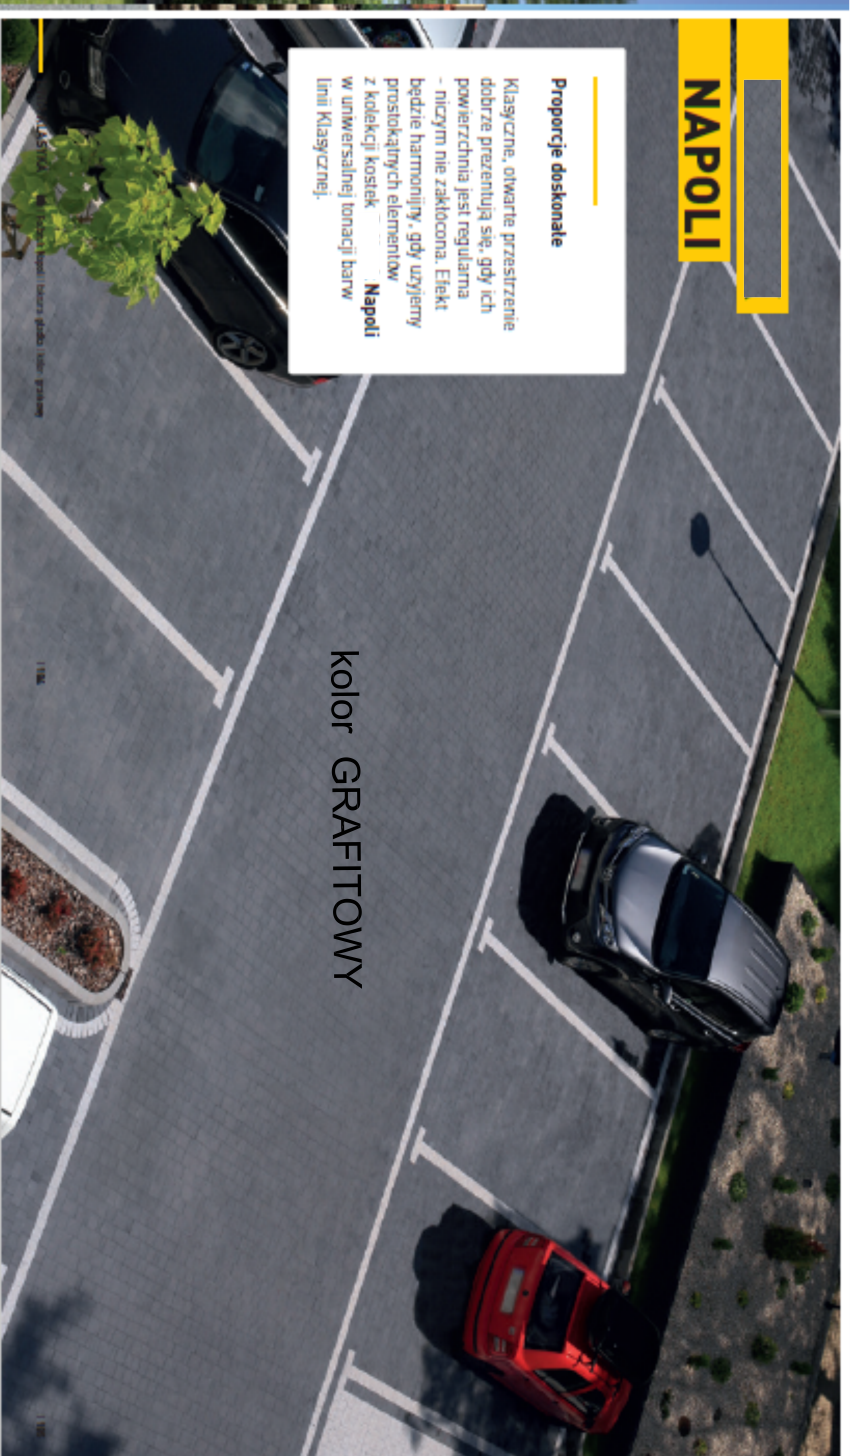

NAPOLI

Proporcje doskonałe

Klasyczne, otwarte przestrzenie dobrze prezentują się, gdy ich powierzchnia jest regularna - naszym niezakłóconym, Estetyki będzie harmonijny, gdy uzyskamy prostokątnych elementów z kolekcji kostek **Napoli** w uniwersalnej tonacji barw linii klasycznej.

kolor GRAFITOWY



WYSZNA LIT IMITACJE



KOLOR KOLORYSTYKA

KOLOR GRAFITOWY



- NAWIERZCHNIA PLACU GŁÓWNEGO ORAZ MIEJSC POSTOJOWYCH
- nawierzchnia z kostki betonowej gr.8cm
 - o min parametrach kostki URBANICA kolormix (nerino/karoten gładki) lub równoważnej



URBANIKA

Miejski minimalizm w dobrym stylu

To co najprostsze bywa najbardziej funkcjonalne. Klasyczna forma i minimalistyczny design, to główne zalety tej kostki. Stanowi naturalne tło dla każdego rodzaju architektury. Z godnością pełni funkcje bohatera trzeciego planu.

Urbanika kolor onyks/nerino/karoten gładki lub równoważna




Kolekcję płytek **Urbanika** tworzą trzy podstawowe elementy dostępne w kilku zróżnicowanych odcieniach kolorystycznych. Połączenie europejskiego designu z nowoczesną prostotą nadaje przestrzeni unikatowy charakter.

WYSZNA LIT IMITACJE



NERINO KAROTEN ONYX GŁADKI GŁADKI GŁADKI

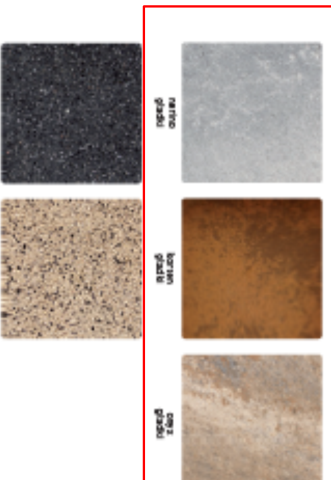

DROGOTM Opole, ul. Chłopska 2/4 tel. www.drogotm.com.pl 46-100 Opole, ul. Chłopska 2/4 tel. 71 322 02 08 Biuro: ul. Świerka 25/30a tel. 71 322 02 08	
NAZWISKO: DRAGONIA PROJEKT BUDOWLANO-WYKONAWCZY PRZEBUDOWY CENTRUM W M. SZCZEBRZYK SZCZEGÓL KOLORYSTYKI I MIN. PARAMETRÓW KOSTKI	
INWESTOR:	GINA OZMIER
LOKALIZACJA:	SZCZEBRZYK
PROJEKTANT:	mgr inż. Tomasz Sobalski
branda drogowa:	upr. bud. nr OP.10243.PW.0D/06
OPRACOWAŁ:	mgr inż. Grzegorz Kaczmarek
branda drogowa:	OP.10972.PW.0D/13
DATA:	11/2017
SKALA:	1:250
INSTRUMENTUM:	D/1