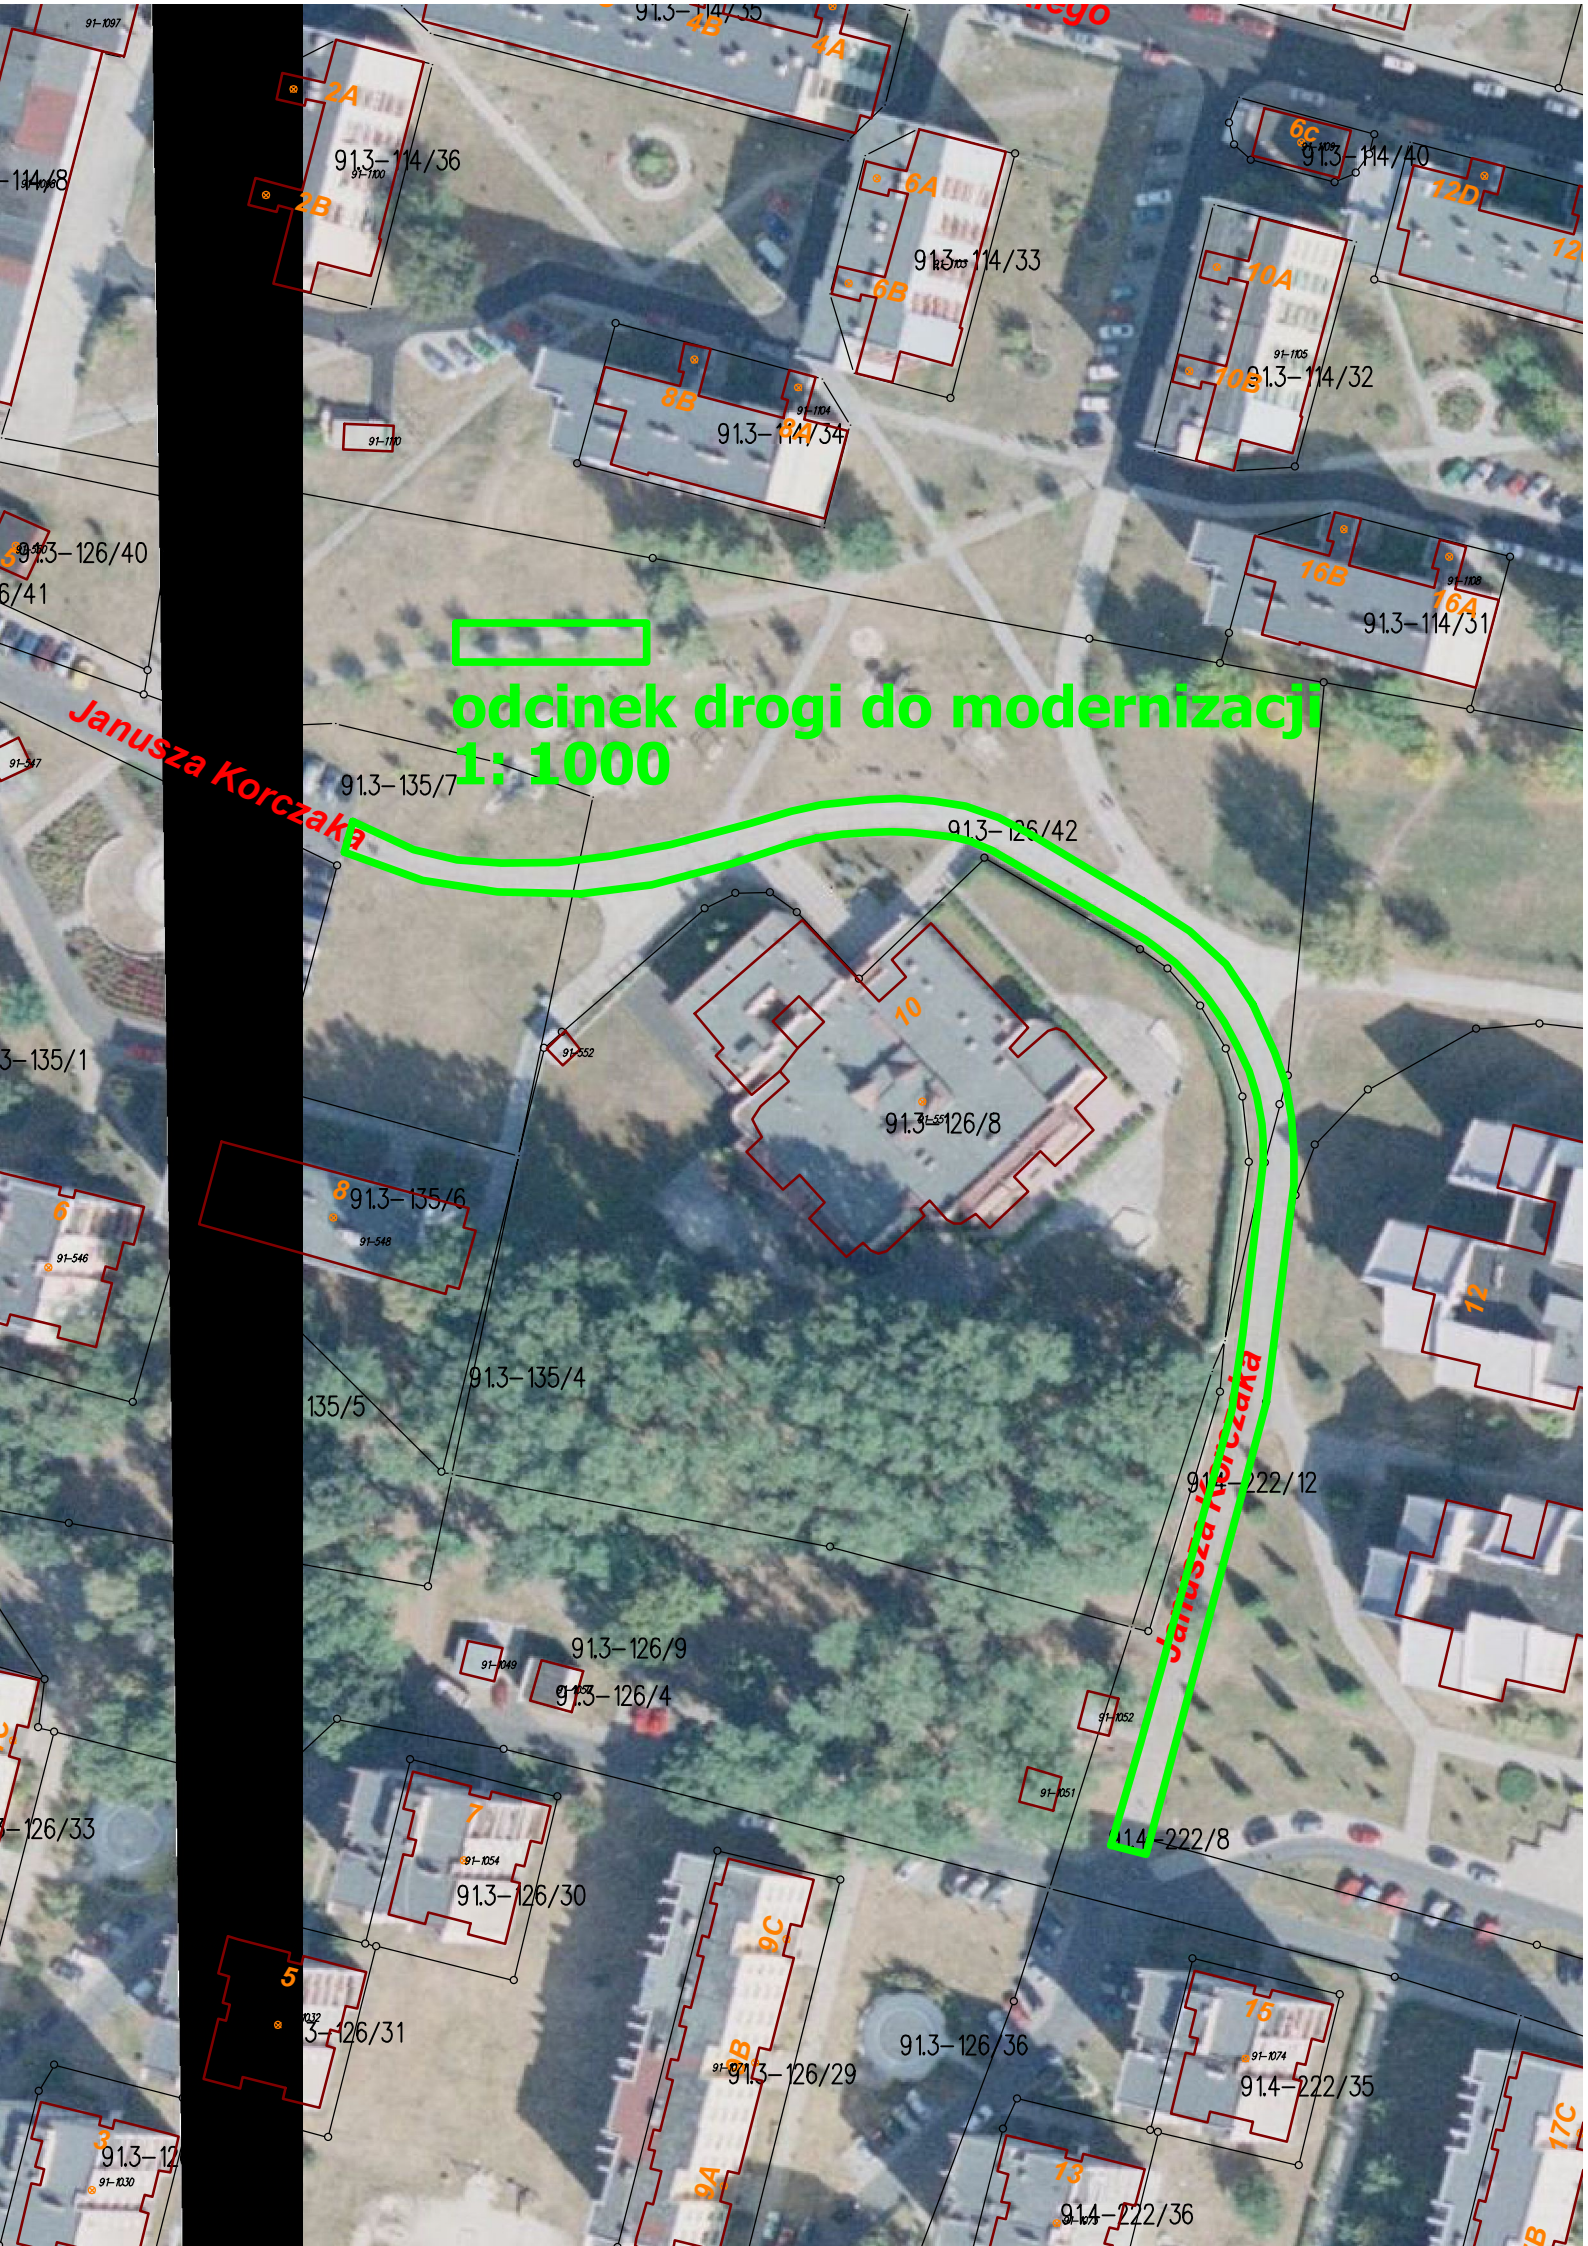
odcinek drogi do modernizacji
1: 1000
Janusza Korczaka
Janusza Korczaka
91.3–135/7
91.3–126/42
91.3–126/8
91.3–135/6
91.3–135/4
135/5
91.4–222/12
91.3–126/9
91.3–126/4
91.4–222/8
91.3–126/30
91.3–126/31
91.3–126/36
91.3–126/29
91.4–222/35
91.4–222/36
91.3–114/36
91.3–114/33
91.3–114/32
91.3–114/34
91.3–114/31
91.3–114/40
91.3–126/40
6/41
3–135/1
3–126/33
2A
2B
4A
4B
6A
6B
6C
8A
8B
10
10A
10B
12D
16A
16B
5
6
7
8
9A
9B
9C
12
13
15
17C