

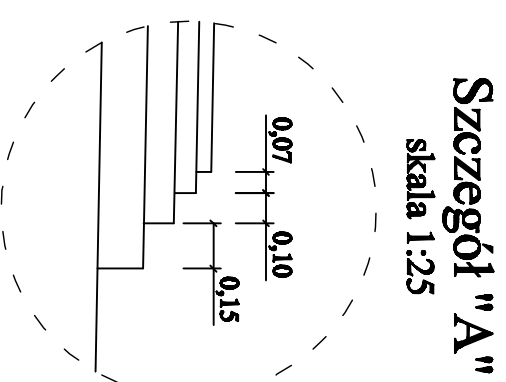
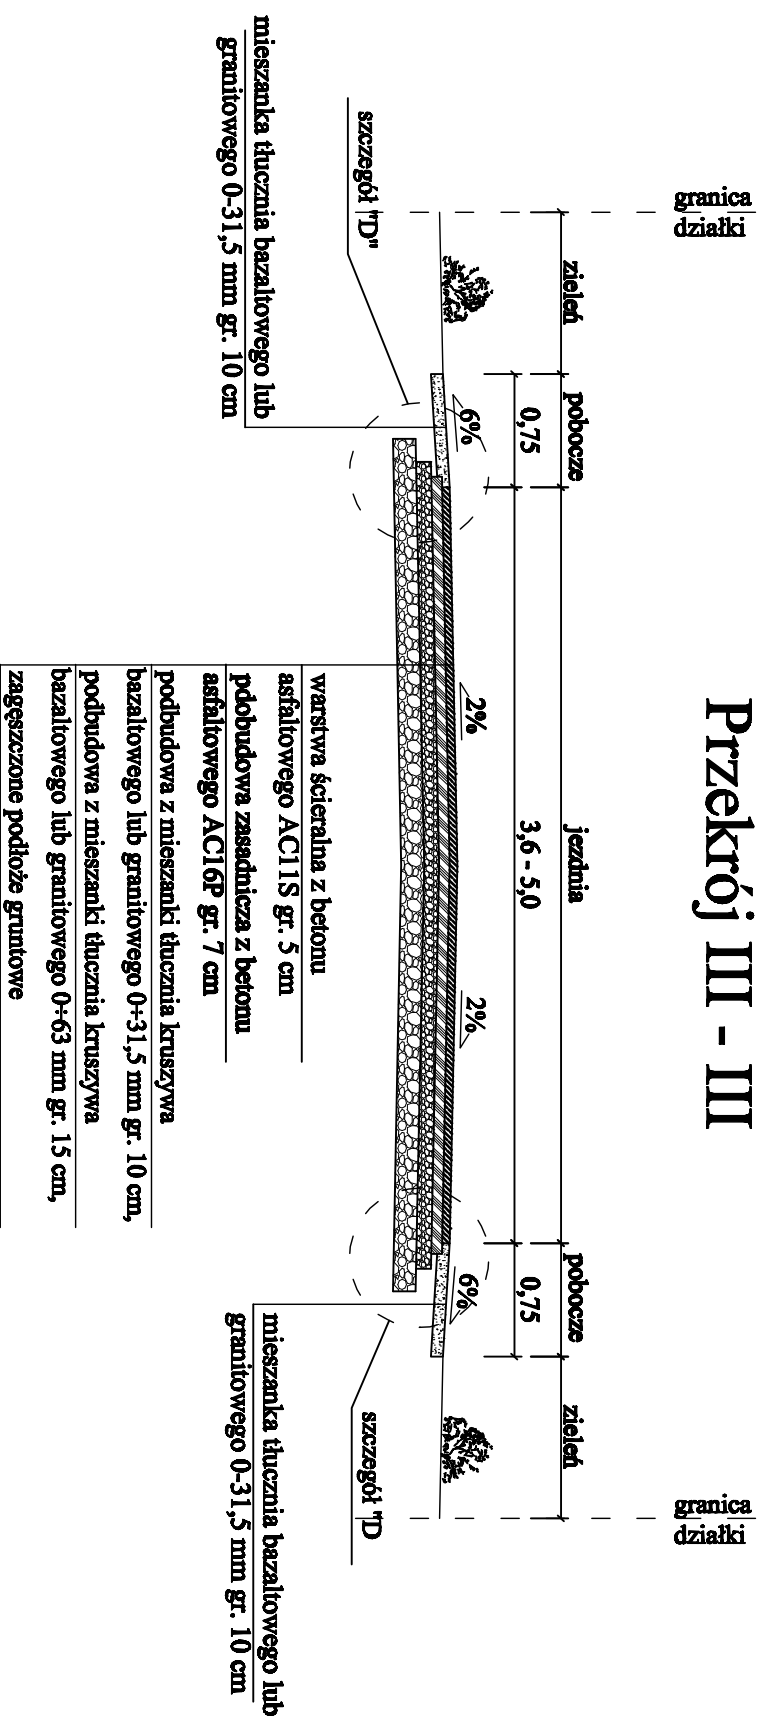


Przekrój III - III

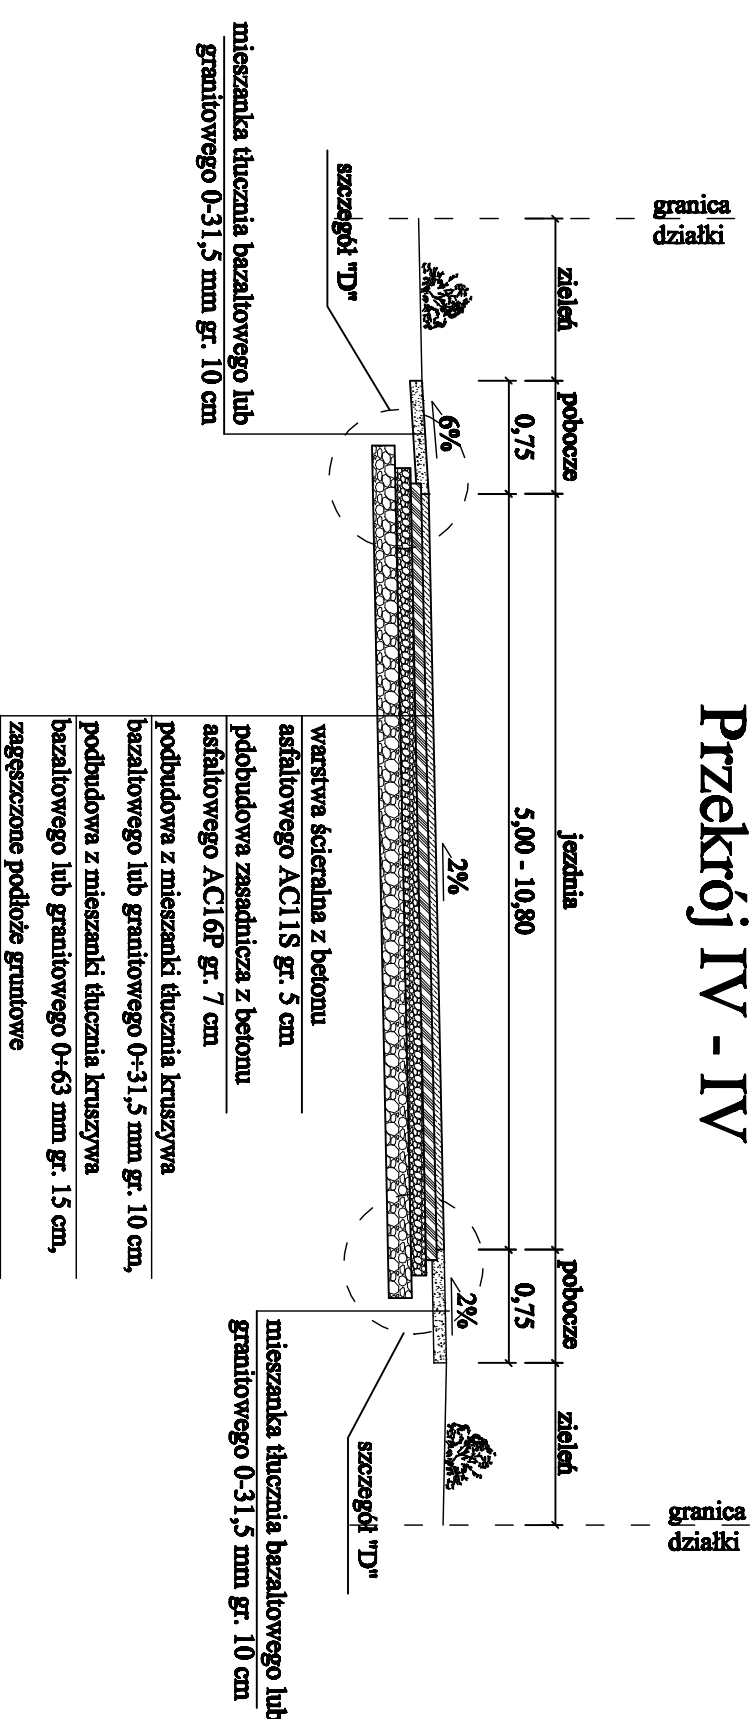

Przekrój IV - IV

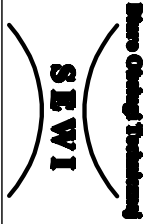

		Biuro Studiów Technicznych "SEWI" 45-231 Opole, ul. Olszka 117 e-mail: bodewi@op.pl , www.bodewi.pl tel. (0-77) 599 60 85, tel. kom 602 779 951, 696 177 470	
Temat opracowania: Projekt budowlany i wykonawczy rozbudowy drogi gminnej ul. Leśnej w m. Schodnia		Przekroje i szczegóły konstrukcyjne	
Inwestor: Gmina Ozimek		Skala: 1:50	
Branża: Drogowa. Opracował: -mgr inż. Dariusz Zakuska Projektant: - inż. Sebastian Bandka nr upr. OFI/0283/PW/OD06 Sprawdził: -mgr inż. Sebastian Wybranicki nr upr. OFI/0286/POD06		Data: Marzec 2013 r. Rysunek nr: 4	
		nr zadania: V/3/2813	