




Przekrój IV - IV

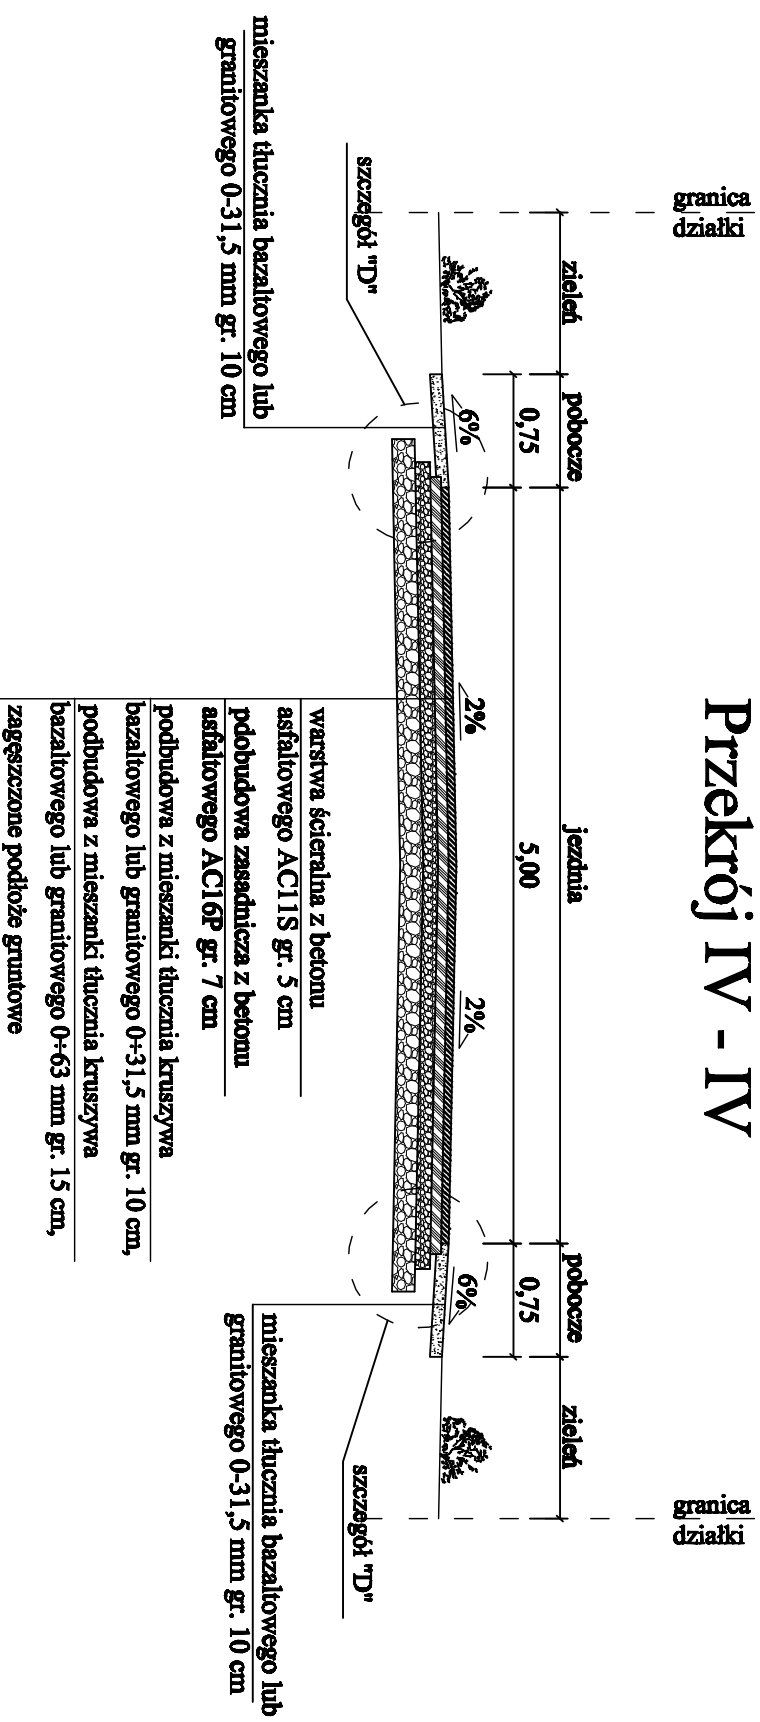

Przekrój połączenia nawierzchni ul. Leśnej z ul. P. Kuczki

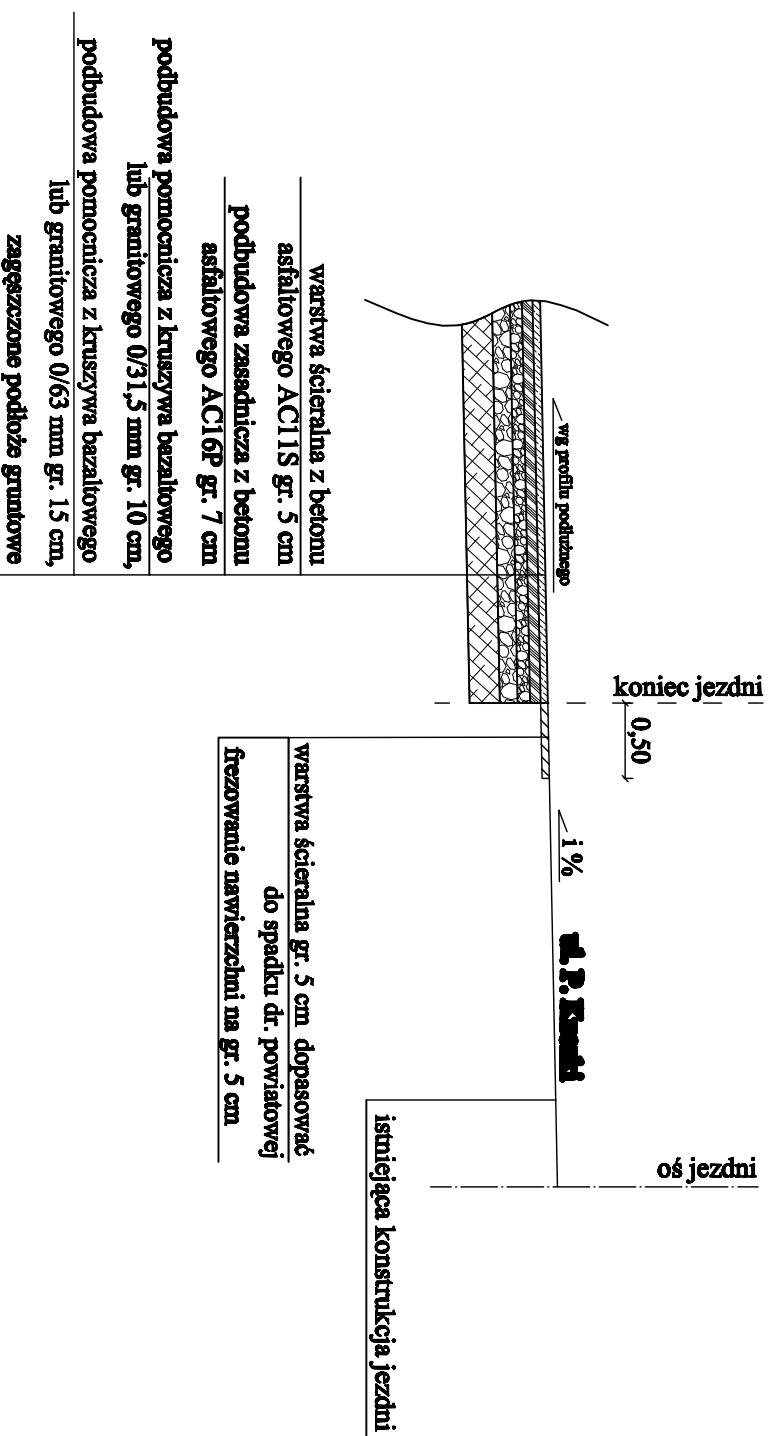

		Biuro Studiów Technicznych "SEWI" 45-231 Opole, ul. Olska 117 e-mail: biuro@sewi.op.pl , www.biurosewi.pl tel. (0-77) 559 60 85, tel. kom 602 779 951, 696 177 470	
Temat opracowania: Projekt budowlany i wykonawczy rozbudowy drogi gminnej ul. Leśnej w m. Schodnia		Przekroje i szczegóły konstrukcyjne	
Temat rysunku: Inwestor:		Podział: Gmina Ozimek	
Branża: Drogowa. Opracował: - mgr inż. Dariusz Zabłocki Projektant: - inż. Sebastian Bandka nr upr. OF/0283/PW/OD06 SPRAWDZAJĄCY: - mgr inż. Sebastian Wiliński nr upr. OF/0286/POD006		Data: Marzec 2013 r. Rysunek nr: 5	
		nr zadania: V/3/2013	