



# Przekrój IV - IV

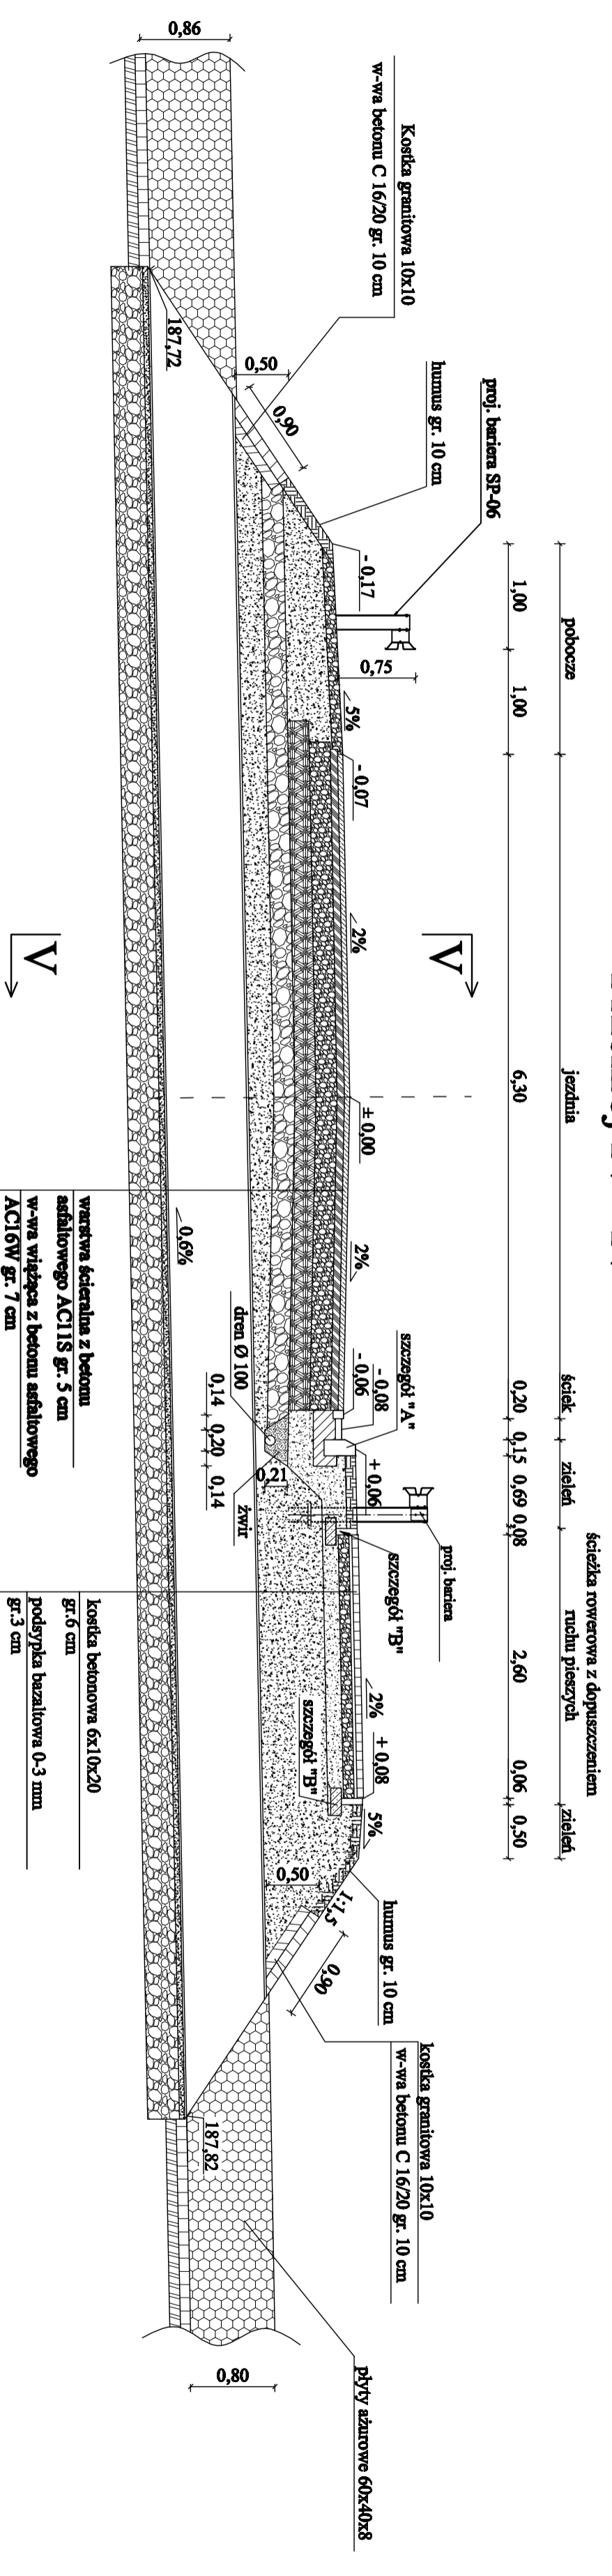


ścieżka rowerowa z dopuszczeniem ruchu pieszych

# Przekrój V - V

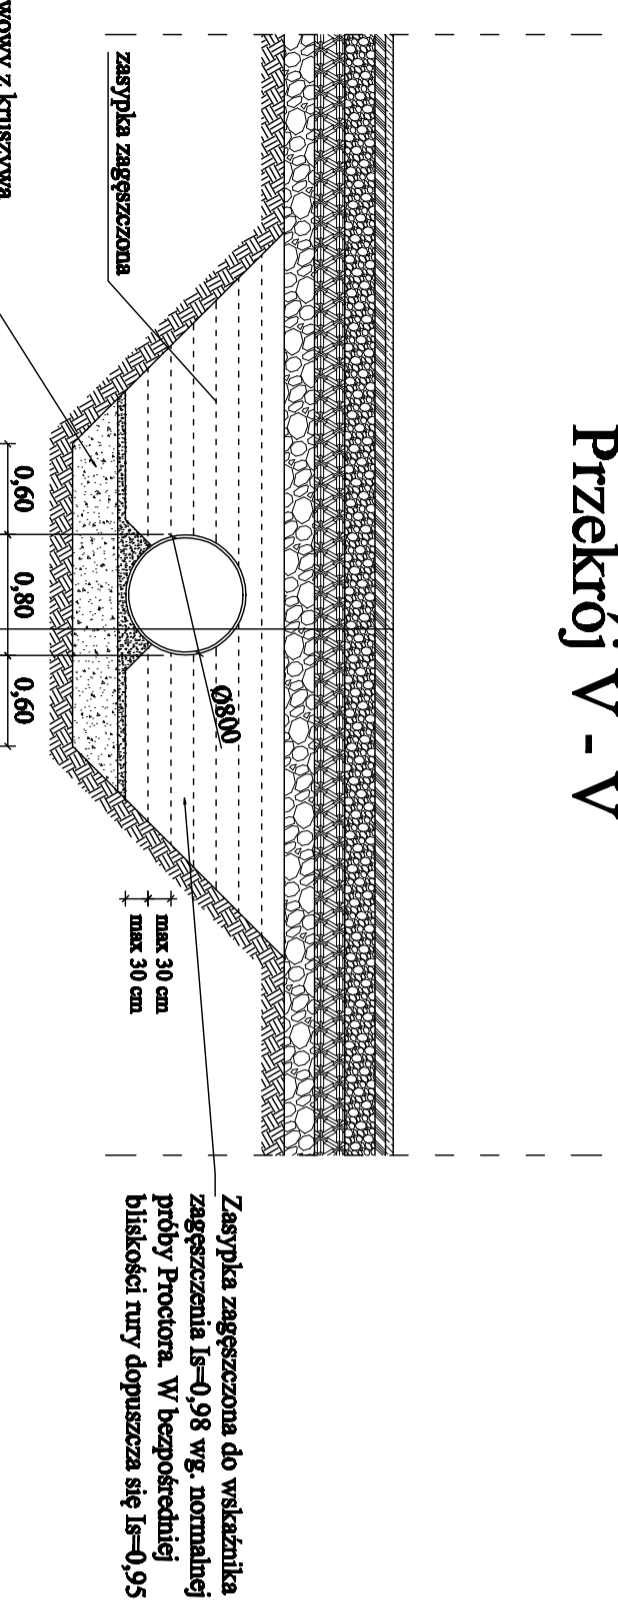

Zasyпка zagęszczona do wskaźnika zagęszczenia  $I_s=0,98$  wg. normalnej próby Proctora. W bezpośredniej bliskości rury dopuszcza się  $I_s=0,95$


kostka granitowa 15x17  
beton C16/20 (B-20)

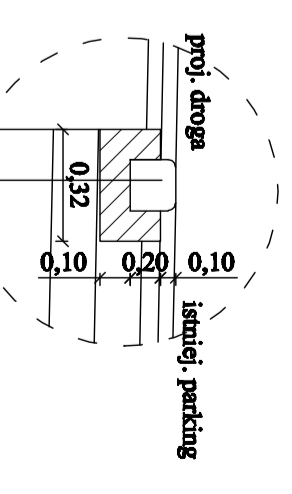

skala 1:25

# Szczegół ułożenia kostki granitowej w km 0+675

# Przekrój III - III

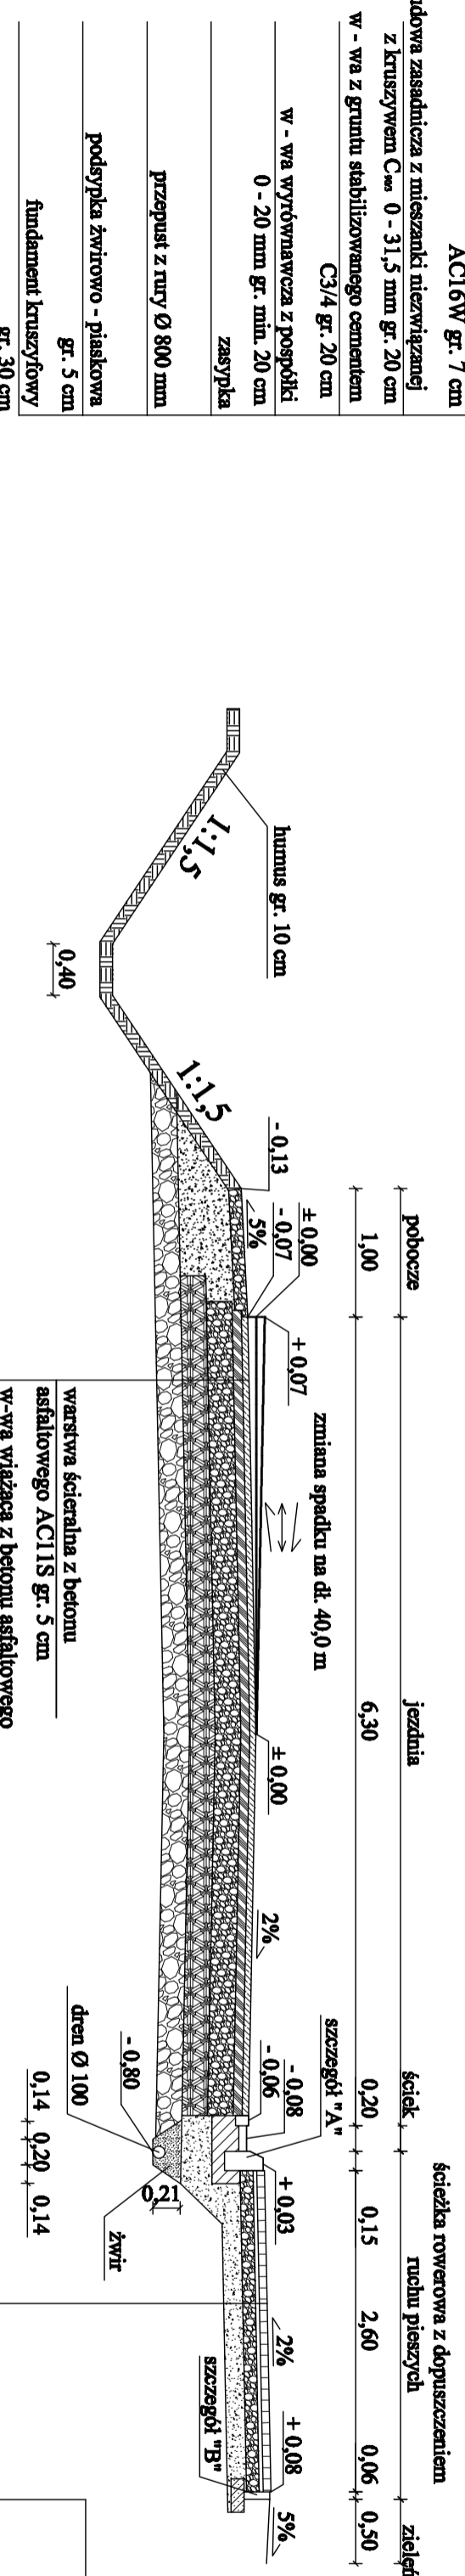

- podbudowa zasadnicza z mieszanek niezwiązanej z kruszywem  $C_{ws}$  0 - 31,5 mm gr. 20 cm
- w - wa z gruntu stabilizowanego cementem C3/4 gr. 20 cm
- w - wa wytwornawcza z pospółki 0 - 20 mm gr. min. 20 cm
- zasyпка
- przepust z rury  $\varnothing$  800 mm
- podsyпка żwirowo - piaskowa gr. 5 cm
- fundament kruszowy gr. 30 cm

- warstwa ściernista z betonu asfaltowego AC11S gr. 5 cm
- w-wa wiążąca z betonu asfaltowego AC16W gr. 7 cm
- podbudowa zasadnicza z mieszanek niezwiązanej z kruszywem  $C_{ws}$  0 - 31,5 mm gr. 20 cm
- w - wa z gruntu stabilizowanego cementem C3/4 gr. 20 cm
- w - wa wytwornawcza z pospółki 0 - 20 mm gr. min. 20 cm
- podsyпка żwirowo - piaskowa gr. 5 cm
- fundament kruszowy gr. 30 cm

- podbudowa zasadnicza z mieszanek niezwiązanej z kruszywem  $C_{ws}$  0 - 31,5 mm gr. 10 cm
- w-wa odseparująco - oddziałująca z pospółki 0 - 20 mm gr. 15 cm

		SEWI Szwedzka Biuro Inżynierskie spółka jawna ul. Chłopa 117 45-321 Opole NIP 74-624-825 REGON 161588995 KRS 000000266 tel. 077 539-66-65, fax 077 539 63 40 E-Mail: biuro@sewi.pl, info@sewi.pl www.sewi.pl	
Temat opracowania: Projekt wykonawczy budowy drogi pomysłowy toranul PKP 1 ul. Słowaczna w rejonie wykopalisk	Temat rysunku: Przekroje i szczegóły konstrukcyjne	Inwestor: Gmina Ozimek	Data: Kwiecień 2019 r. Etykieta nr: 3
REALIZACJA: Inżynier OPERACJONALIZACJA: inż. hab. Dawid Złakobala PROJEKTANTY: - Inż. Sławomir Bandula SBR/ANWIZ/ALCZ: inż. mgr. Opatrzek/RODAN/SEWI	Projektant: Gmina Ozimek	Data: Kwiecień 2019 r. Etykieta nr: 3	Etykieta nr: 3