




Połączenie wpustu z rowem na przekroju daszkowym

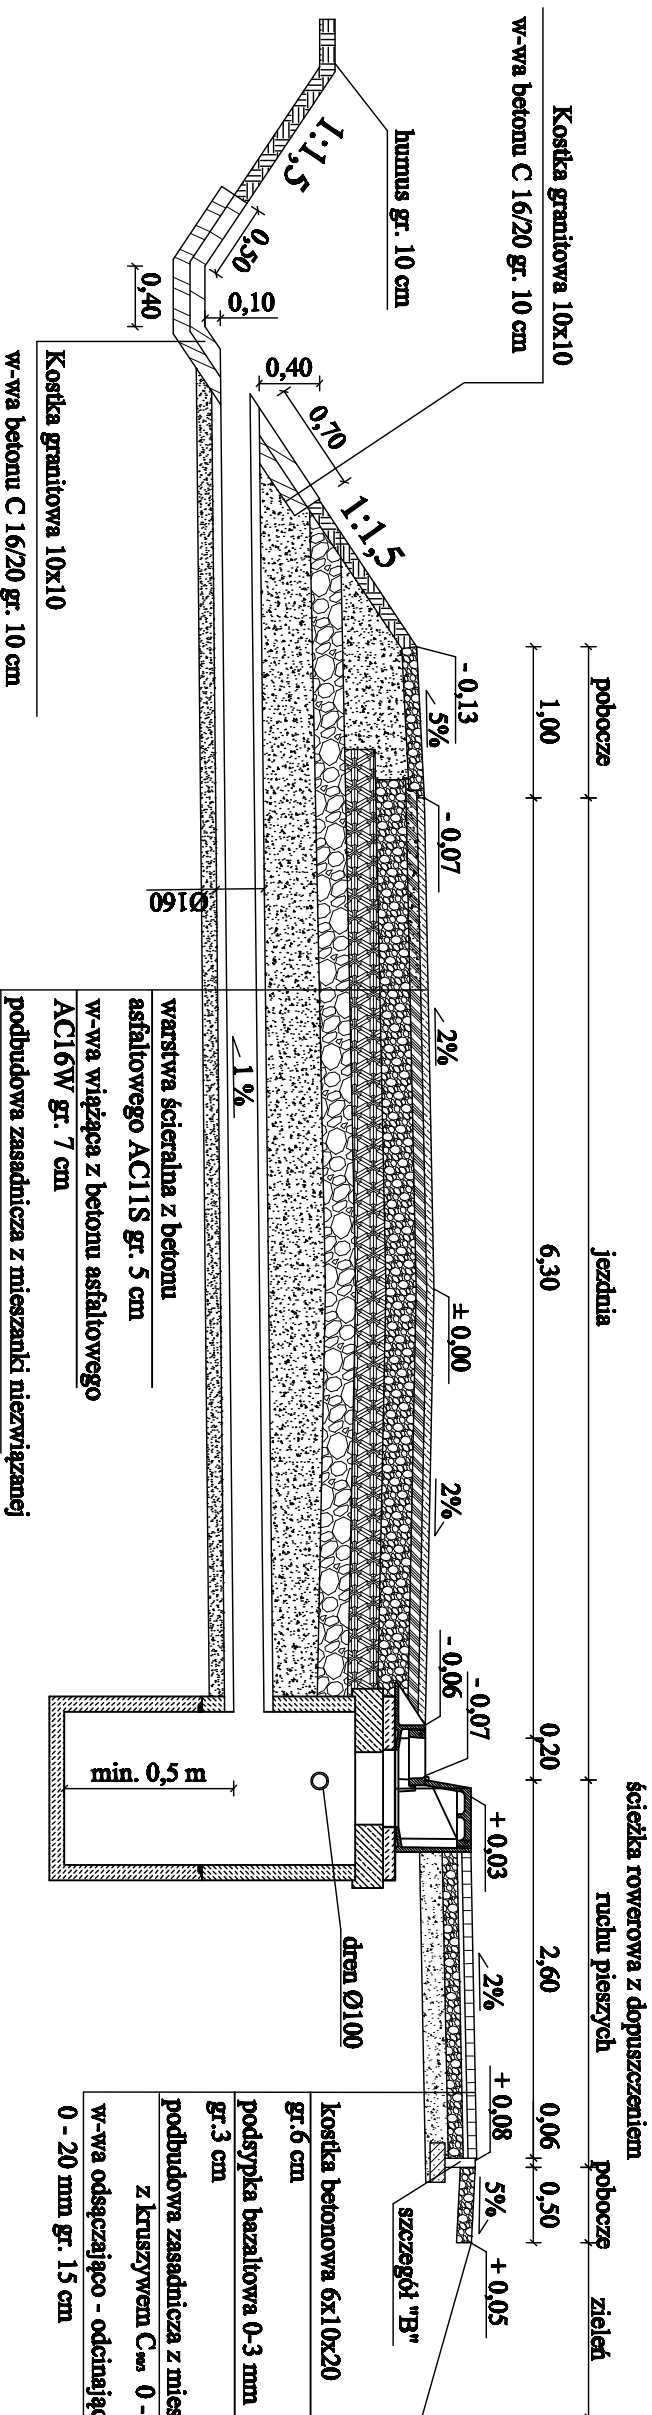

Połączenie wpustu z rowem na spadku jednostronnym

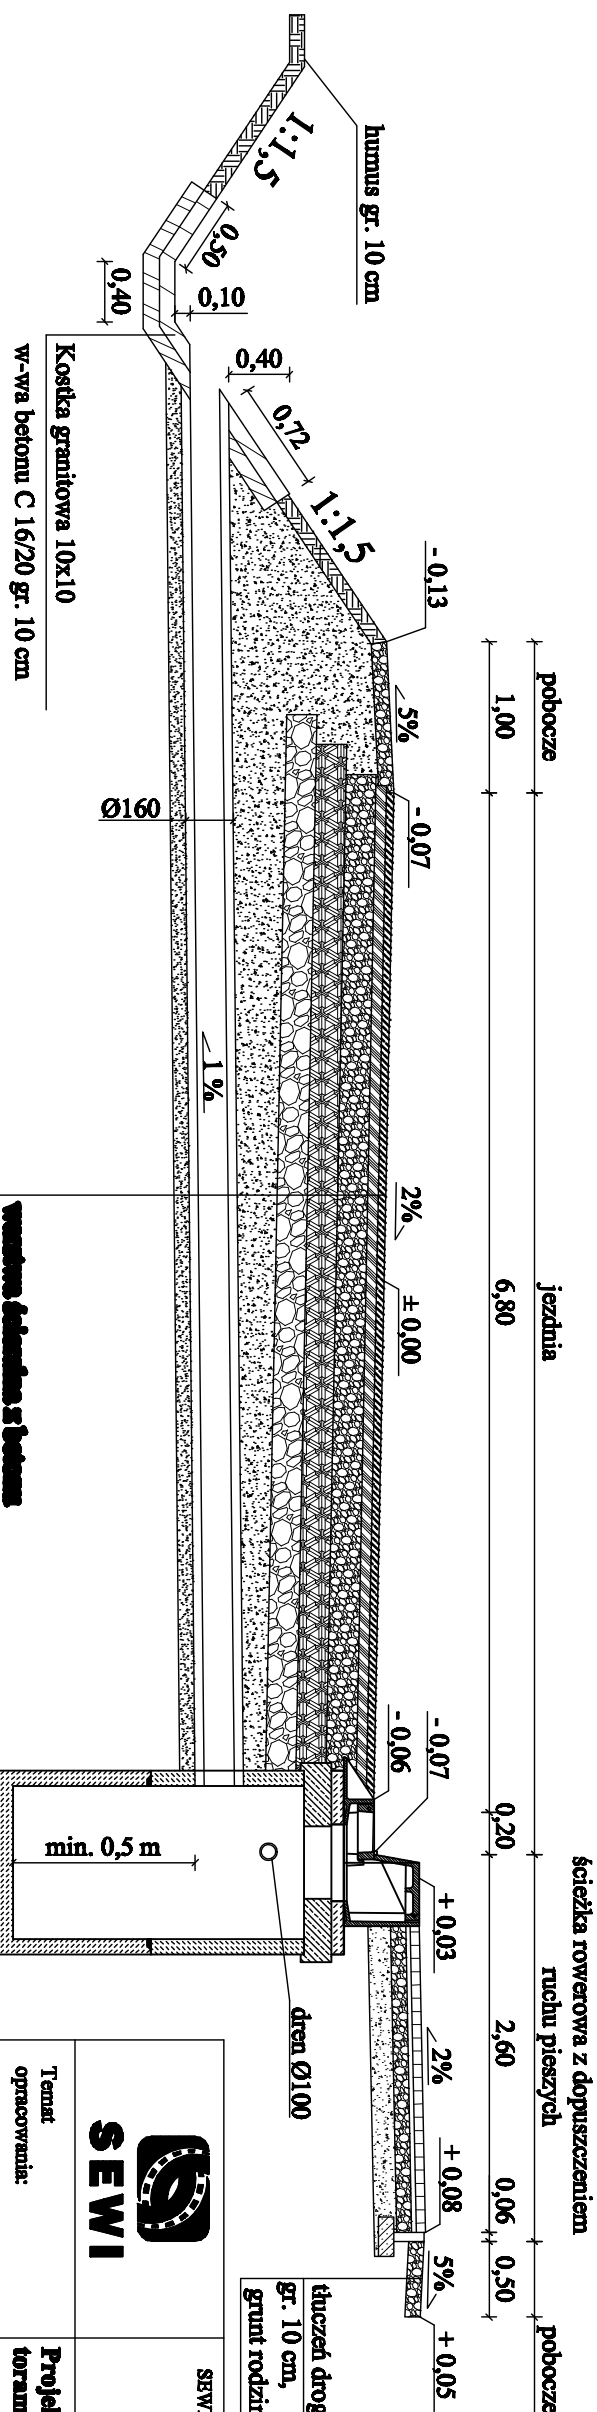

Widok wylotu przykanalika

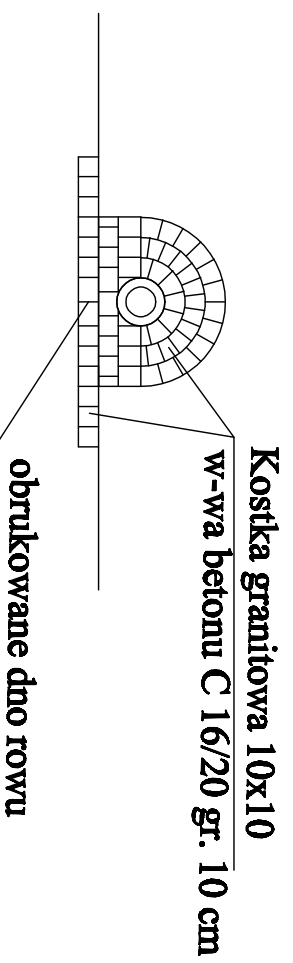

SEWI Sebastian Randzia Sebastian Wiliński spółka jawna
 45-321 Opole ul. Okna 117
 NIP 754308285 REGON 161586995 KRS 0000508296
 tel. 077 550-00-55, fax 077 550 03 40
 E-Mail: biuro@sewi.pl, s@sewi.pl
www.sewi.pl

Temat opracowania: **Projekt wykonawczy budowy drogi pomiędzy torami PKP i ul. Słoneczną w rejonie wykopalisk**

Przekroje i szczegóły konstrukcyjne

Temat rysunku: Inwestor: Branża: Drogowa. OPRACOWAŁ: mgr inż. Dariusz Zabłocki PROJEKTYANT: inż. Sebastian Randzia SPRACOWAŁ: mgr inż. Sebastian Wiliński	Gmina Ozimek	Skala: 1:50 Data: kwiecień 2019 r. Rysunek nr: 6
--	--------------	--

- wykonana ścieżka z betonu asfaltowego AC11S gr. 5 cm
- w-wa wiążąca z betonu asfaltowego AC16W gr. 7 cm
- podbudowa zasadnicza z mieszanki niezwiązanej z kruszywem C_{ms} 0 - 31,5 mm gr. 20 cm
- w - wa z gruntu stabilizowanego cementem C3/4 gr. 20 cm
- w - wa wytrównawcza z pospółki 0 - 20 mm gr. min. 20 cm
- grunt rodzimny