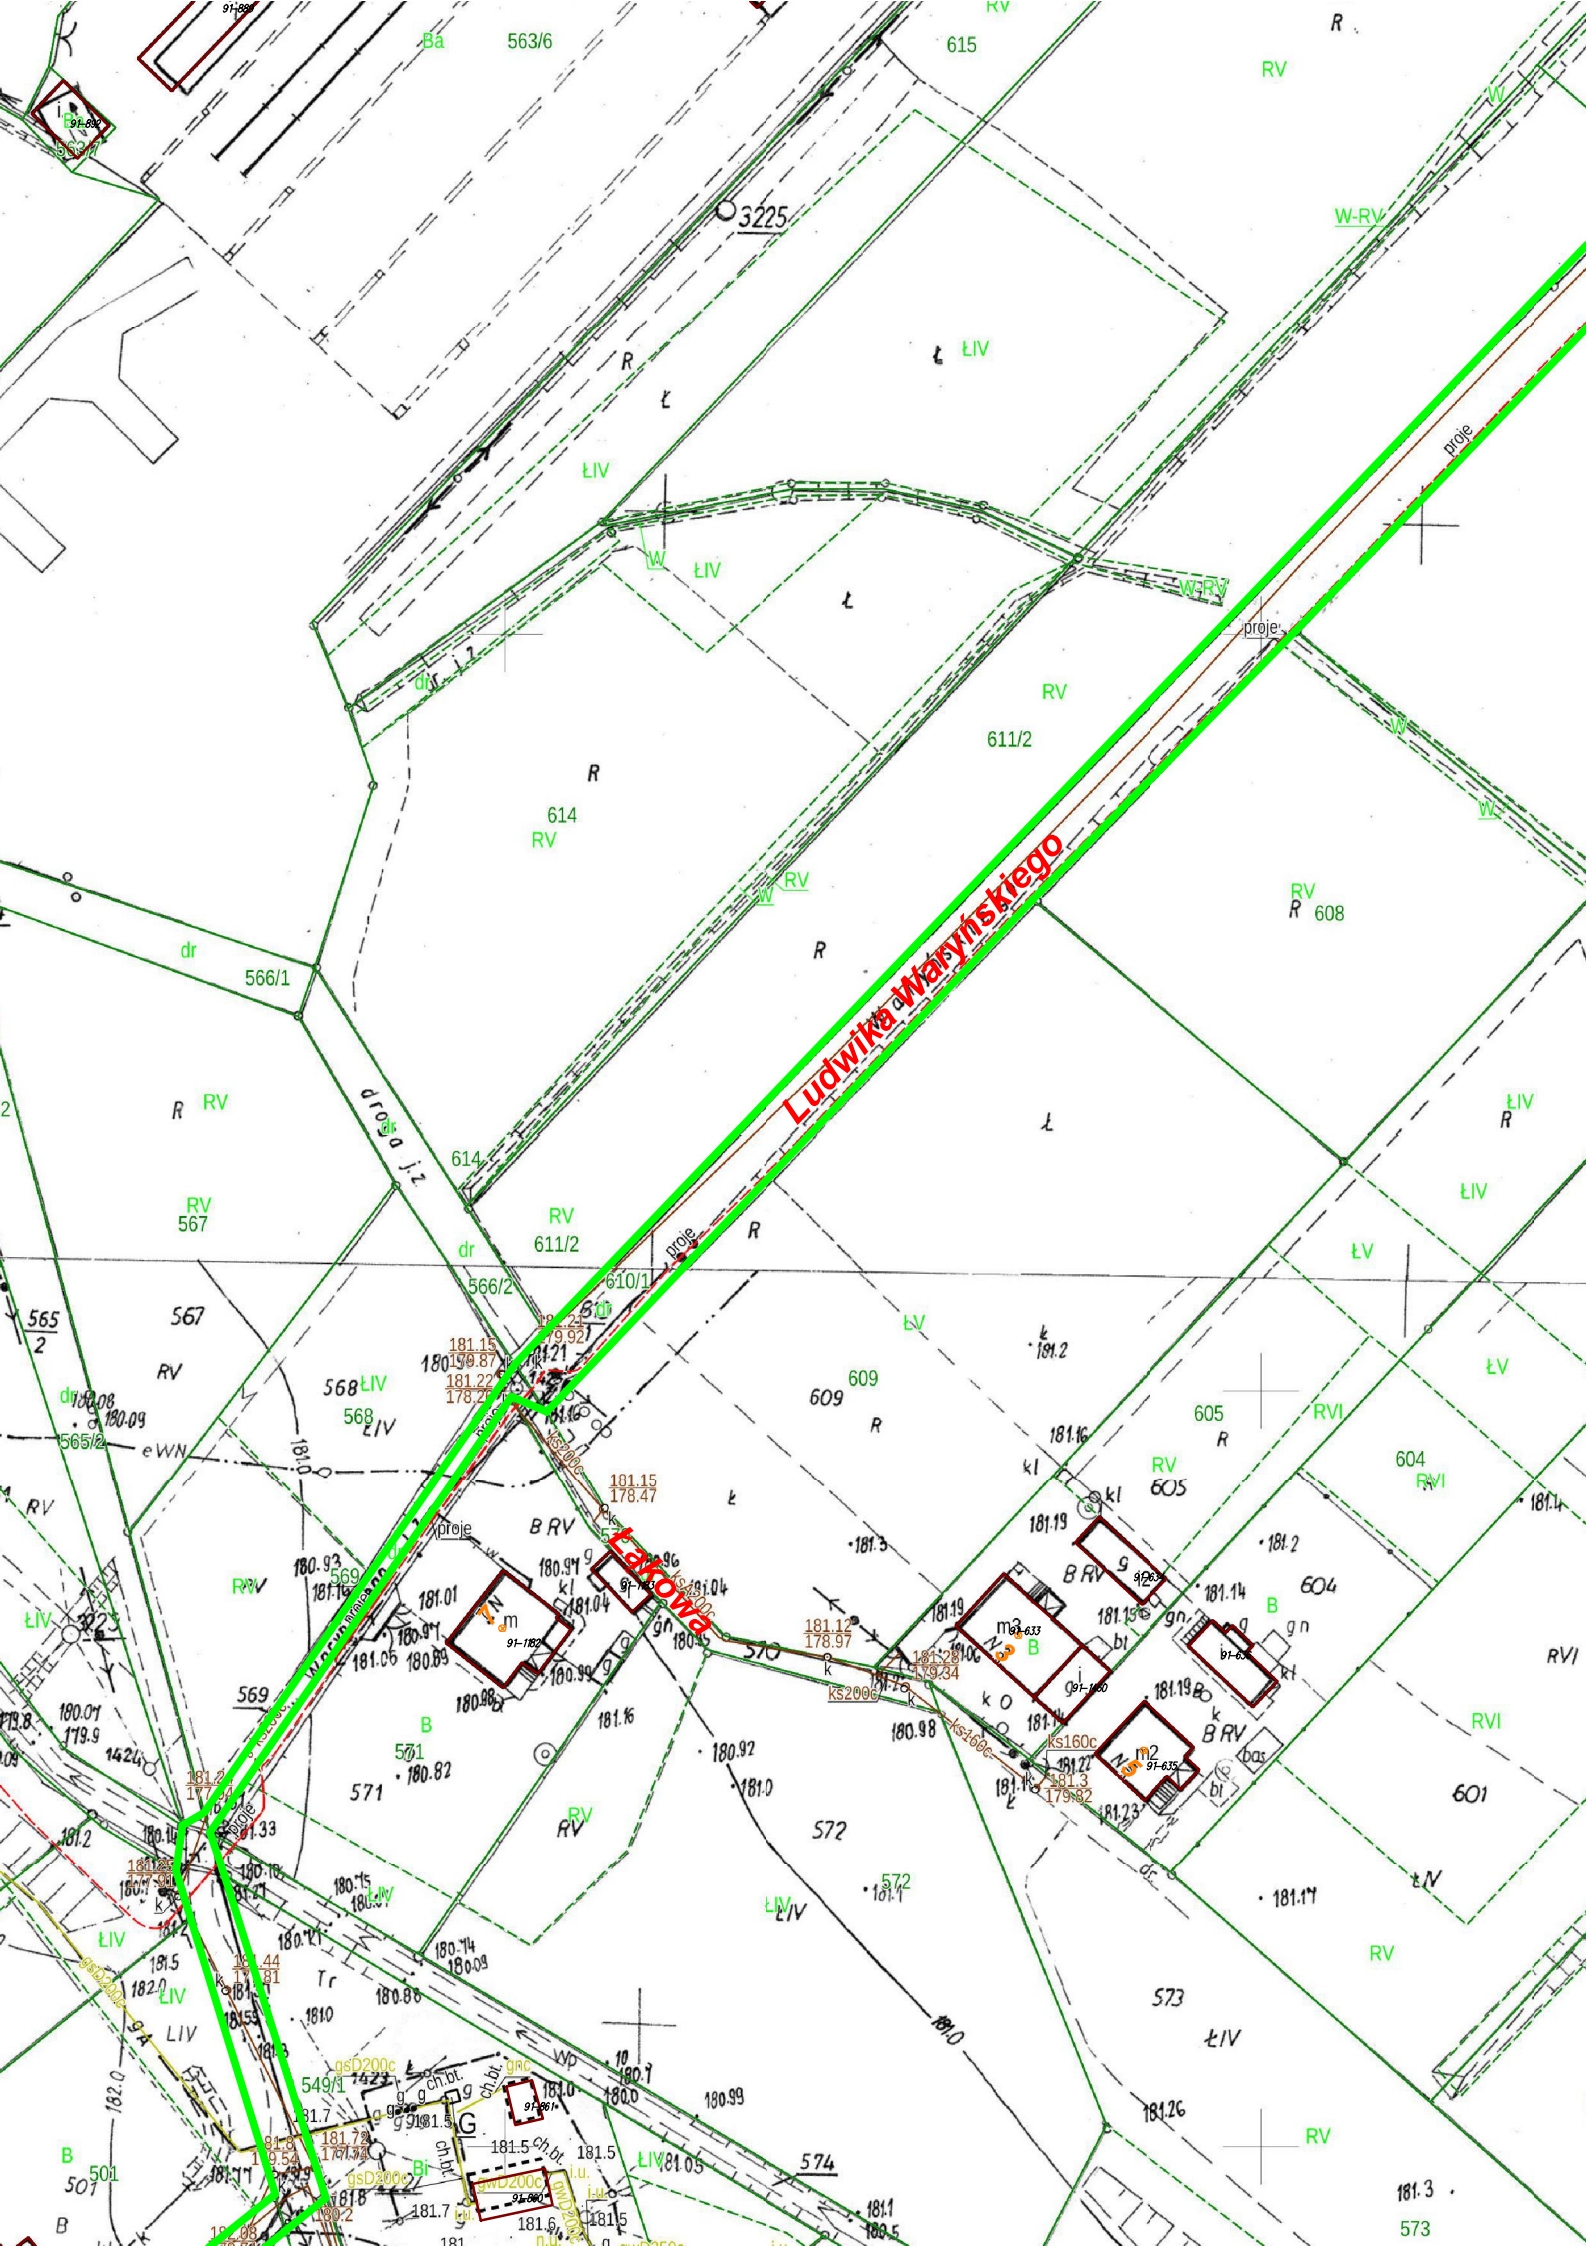
Ludwika Waryńskiego
Łanowa
proje
ŁIV
RV
W-RV
W
dr
ŁV
RVI
B
R
3225
563/6
615
611/2
614
608
566/1
567
566/2
610/1
609
605
604
601
573
572
571
569
568
565/2
549/1
574
ks200c
ks160c
gsD200c
gwD200c
ch.bt.
gnc
eWN
Wincyn Mrojeński