


# Przekrój A-A

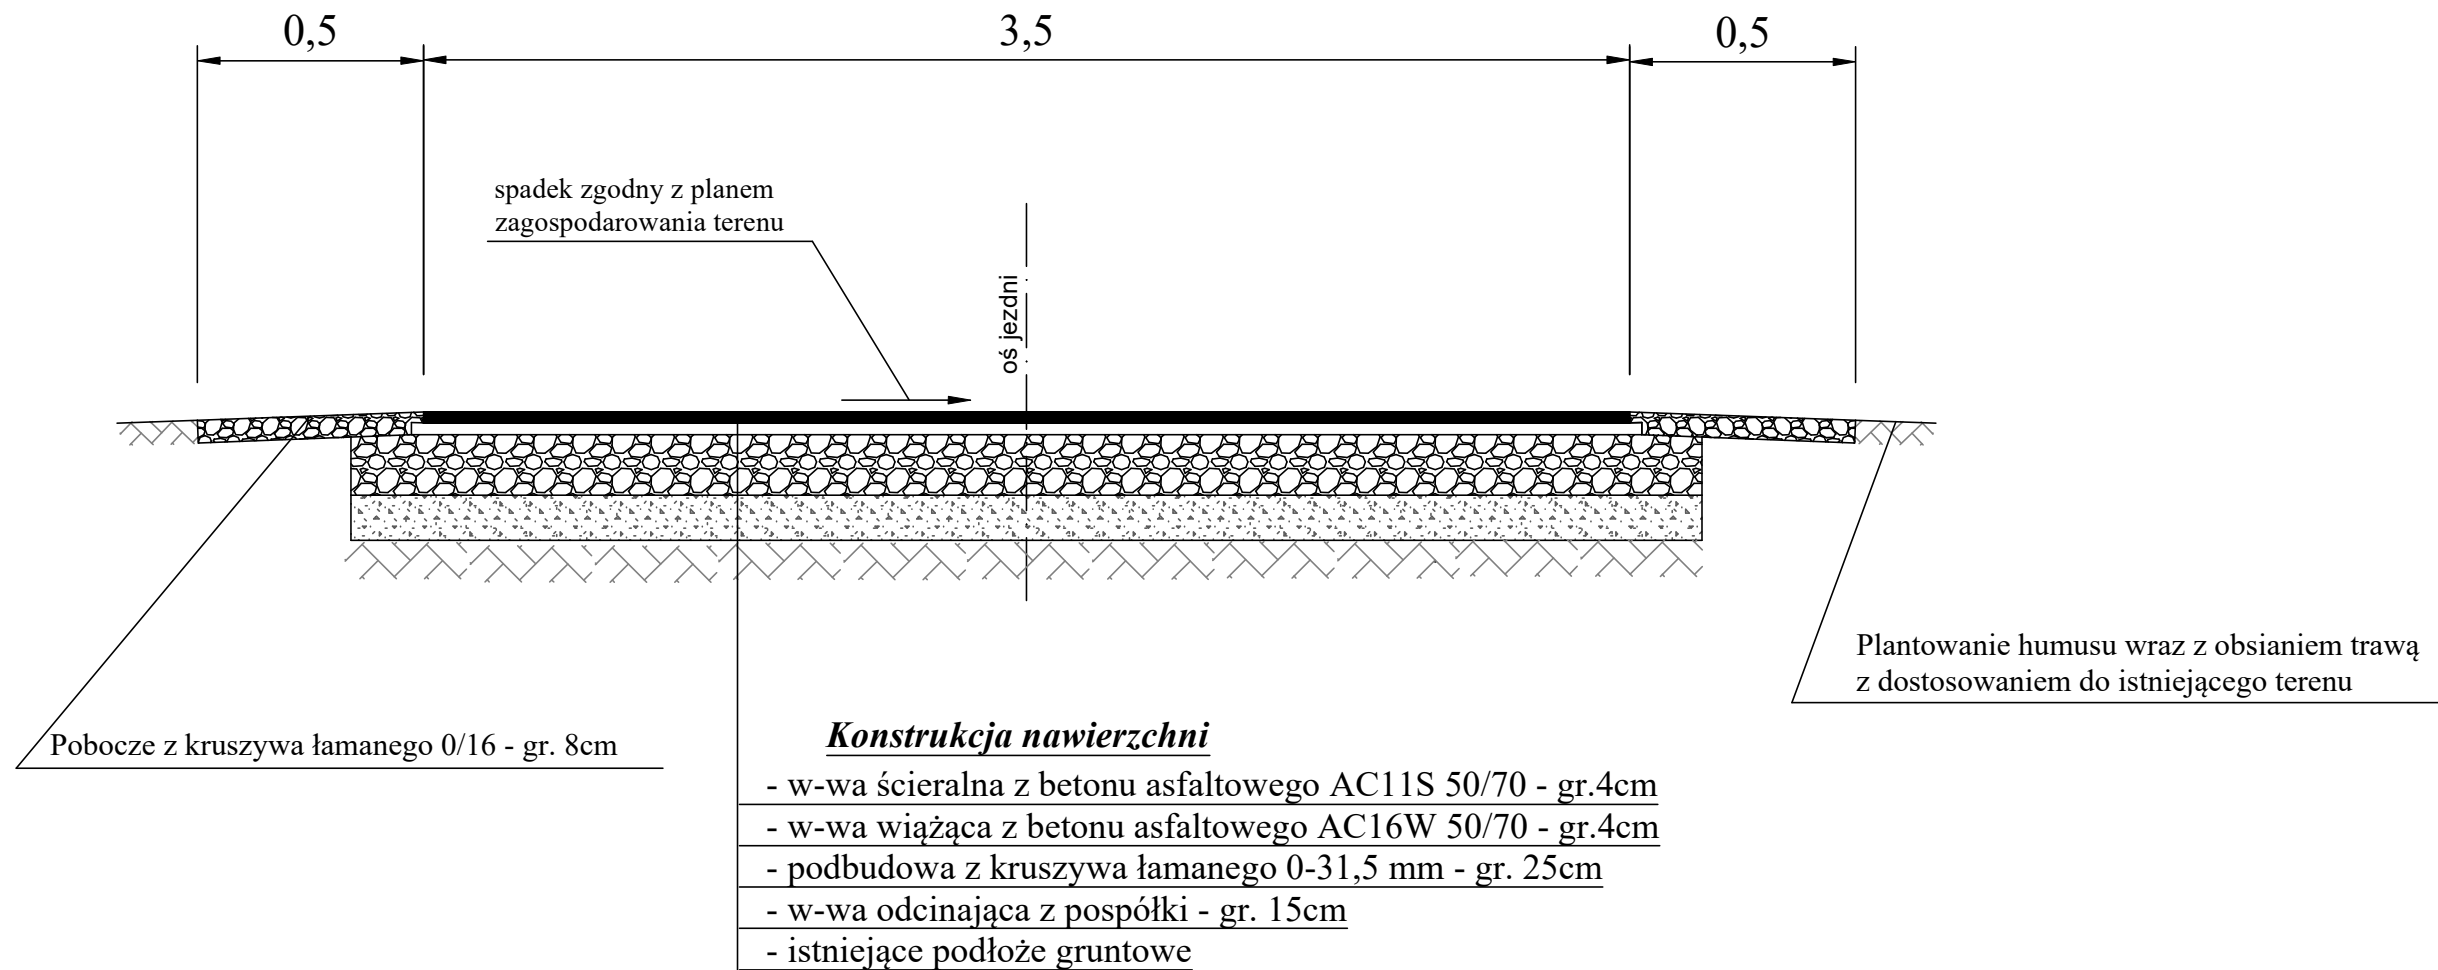

**DROGTOM**

Opole ul. Chełmska 9/2 tel

e-mail: drogtom@o2.pl www.drogtom.com.pl

biuro: ul. Jesionowa 15 lok 8 45-409 Opole tel. 608 498 304

NAZWA ZADANIA PROJEKT REMONTU ZIAZDU Z DROGI WOJEWÓDZKIEJ NR 463  
NA DROGĘ WEWNĘTRZNAW MIEJSCOWOŚCI DYLAKI

TYTUŁ RYSUNKU PRZEKRÓJ A-A

INWESTOR Gmina Ozimek ul. Ks. Jana Dzierżonia 4b, 46-040 Ozimek

LOKALIZACJA DYLAKI UL. OZIMSKA

	NAZWISKO	PODPIS
PROJEKTOWAŁ branża drogowa	mgr inż. Tomasz Sokulski upr. bud. nr OPL/0243/PWOD//06	
DATA	SKALA	NR RYSUNKU
12/2020	1 : 500	2