


OZNACZENIA

- GRANICE DZIAŁEK
- - - KRAWĘDŹ POBOCZA
- NAWIERZCHNIA Z BETONU ASFALTOWEGO

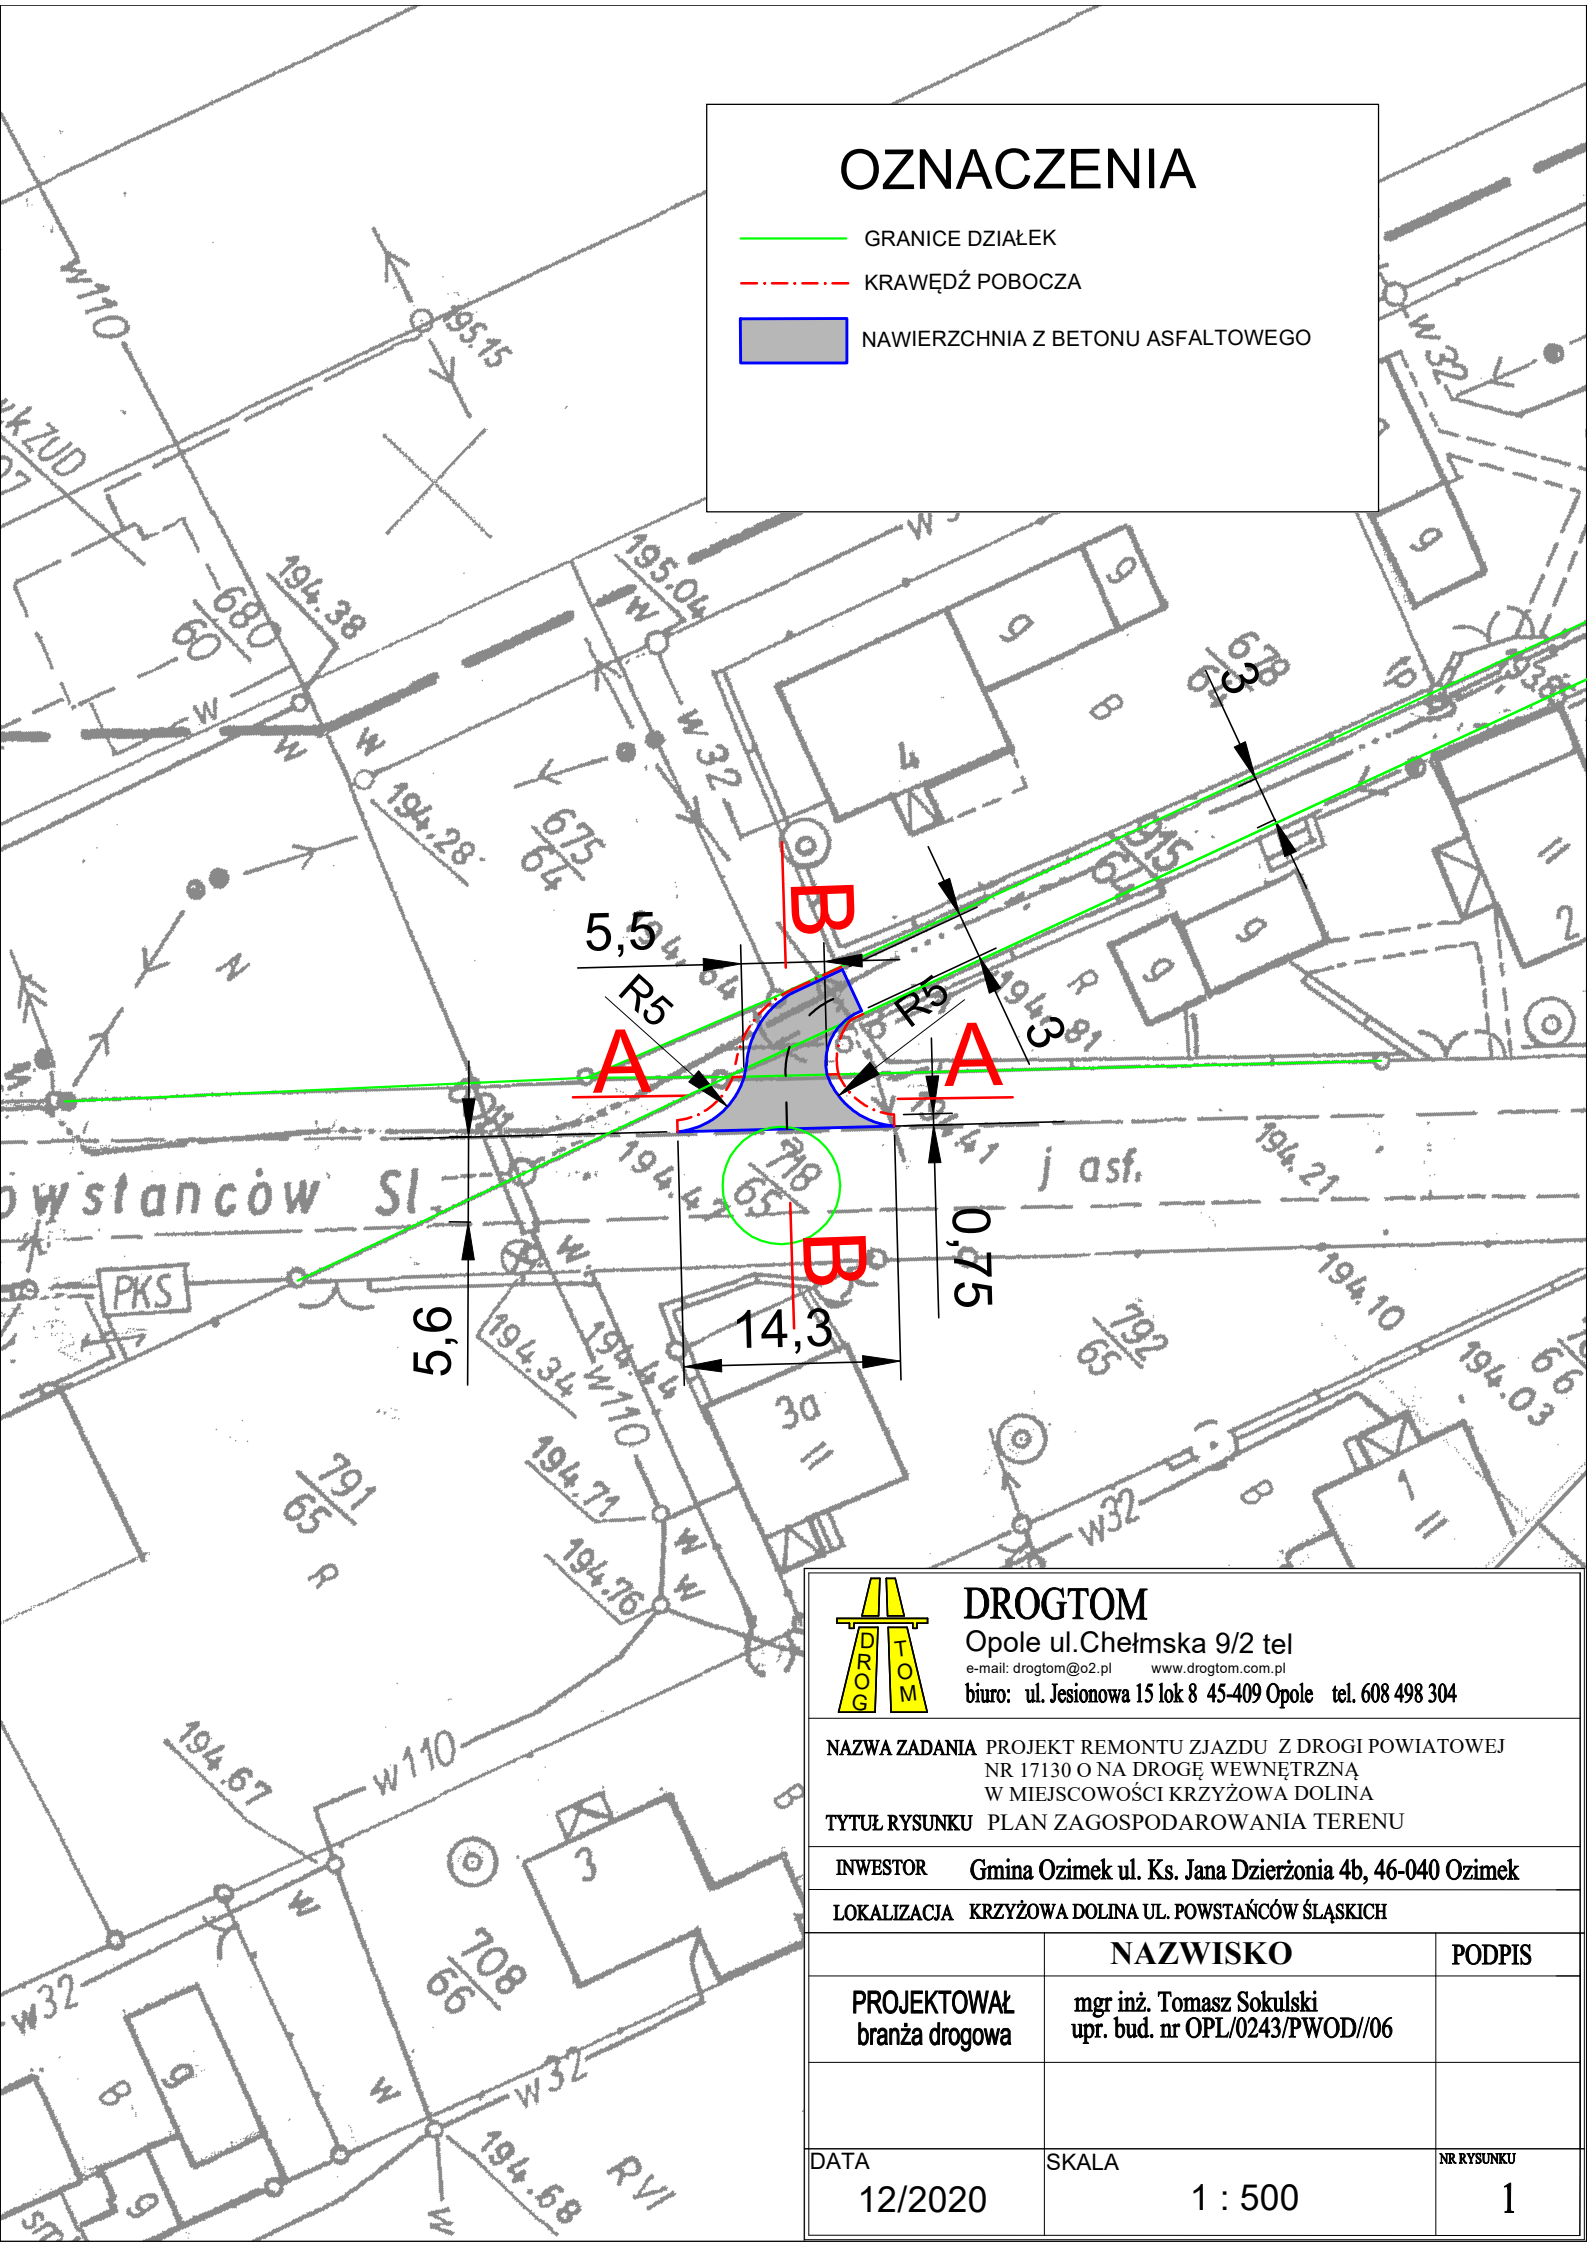

DROG TOM

Opole ul. Chełmska 9/2 tel

e-mail: drogatom@o2.pl www.drogatom.com.pl

biuro: ul. Jesionowa 15 lok 8 45-409 Opole tel. 608 498 304

NAZWA ZADANIA PROJEKT REMONTU ZJAZDU Z DROGI POWIATOWEJ NR 17130 O NA DROGĘ WEWNĘTRZNA W MIEJSCOWOŚCI KRZYŻOWA DOLINA

TYTUŁ RYSUNKU PLAN ZAGOSPODAROWANIA TERENU

INWESTOR Gmina Ozimek ul. Ks. Jana Dzierżonia 4b, 46-040 Ozimek

LOKALIZACJA KRZYŻOWA DOLINA UL. POWSTAŃCÓW ŚLĄSKICH

	NAZWISKO	PODPIS
PROJEKTOWAŁ branża drogowa	mgr inż. Tomasz Sokulski upr. bud. nr OPL/0243/PWOD//06	
DATA	SKALA	NR RYSUNKU
12/2020	1 : 500	1