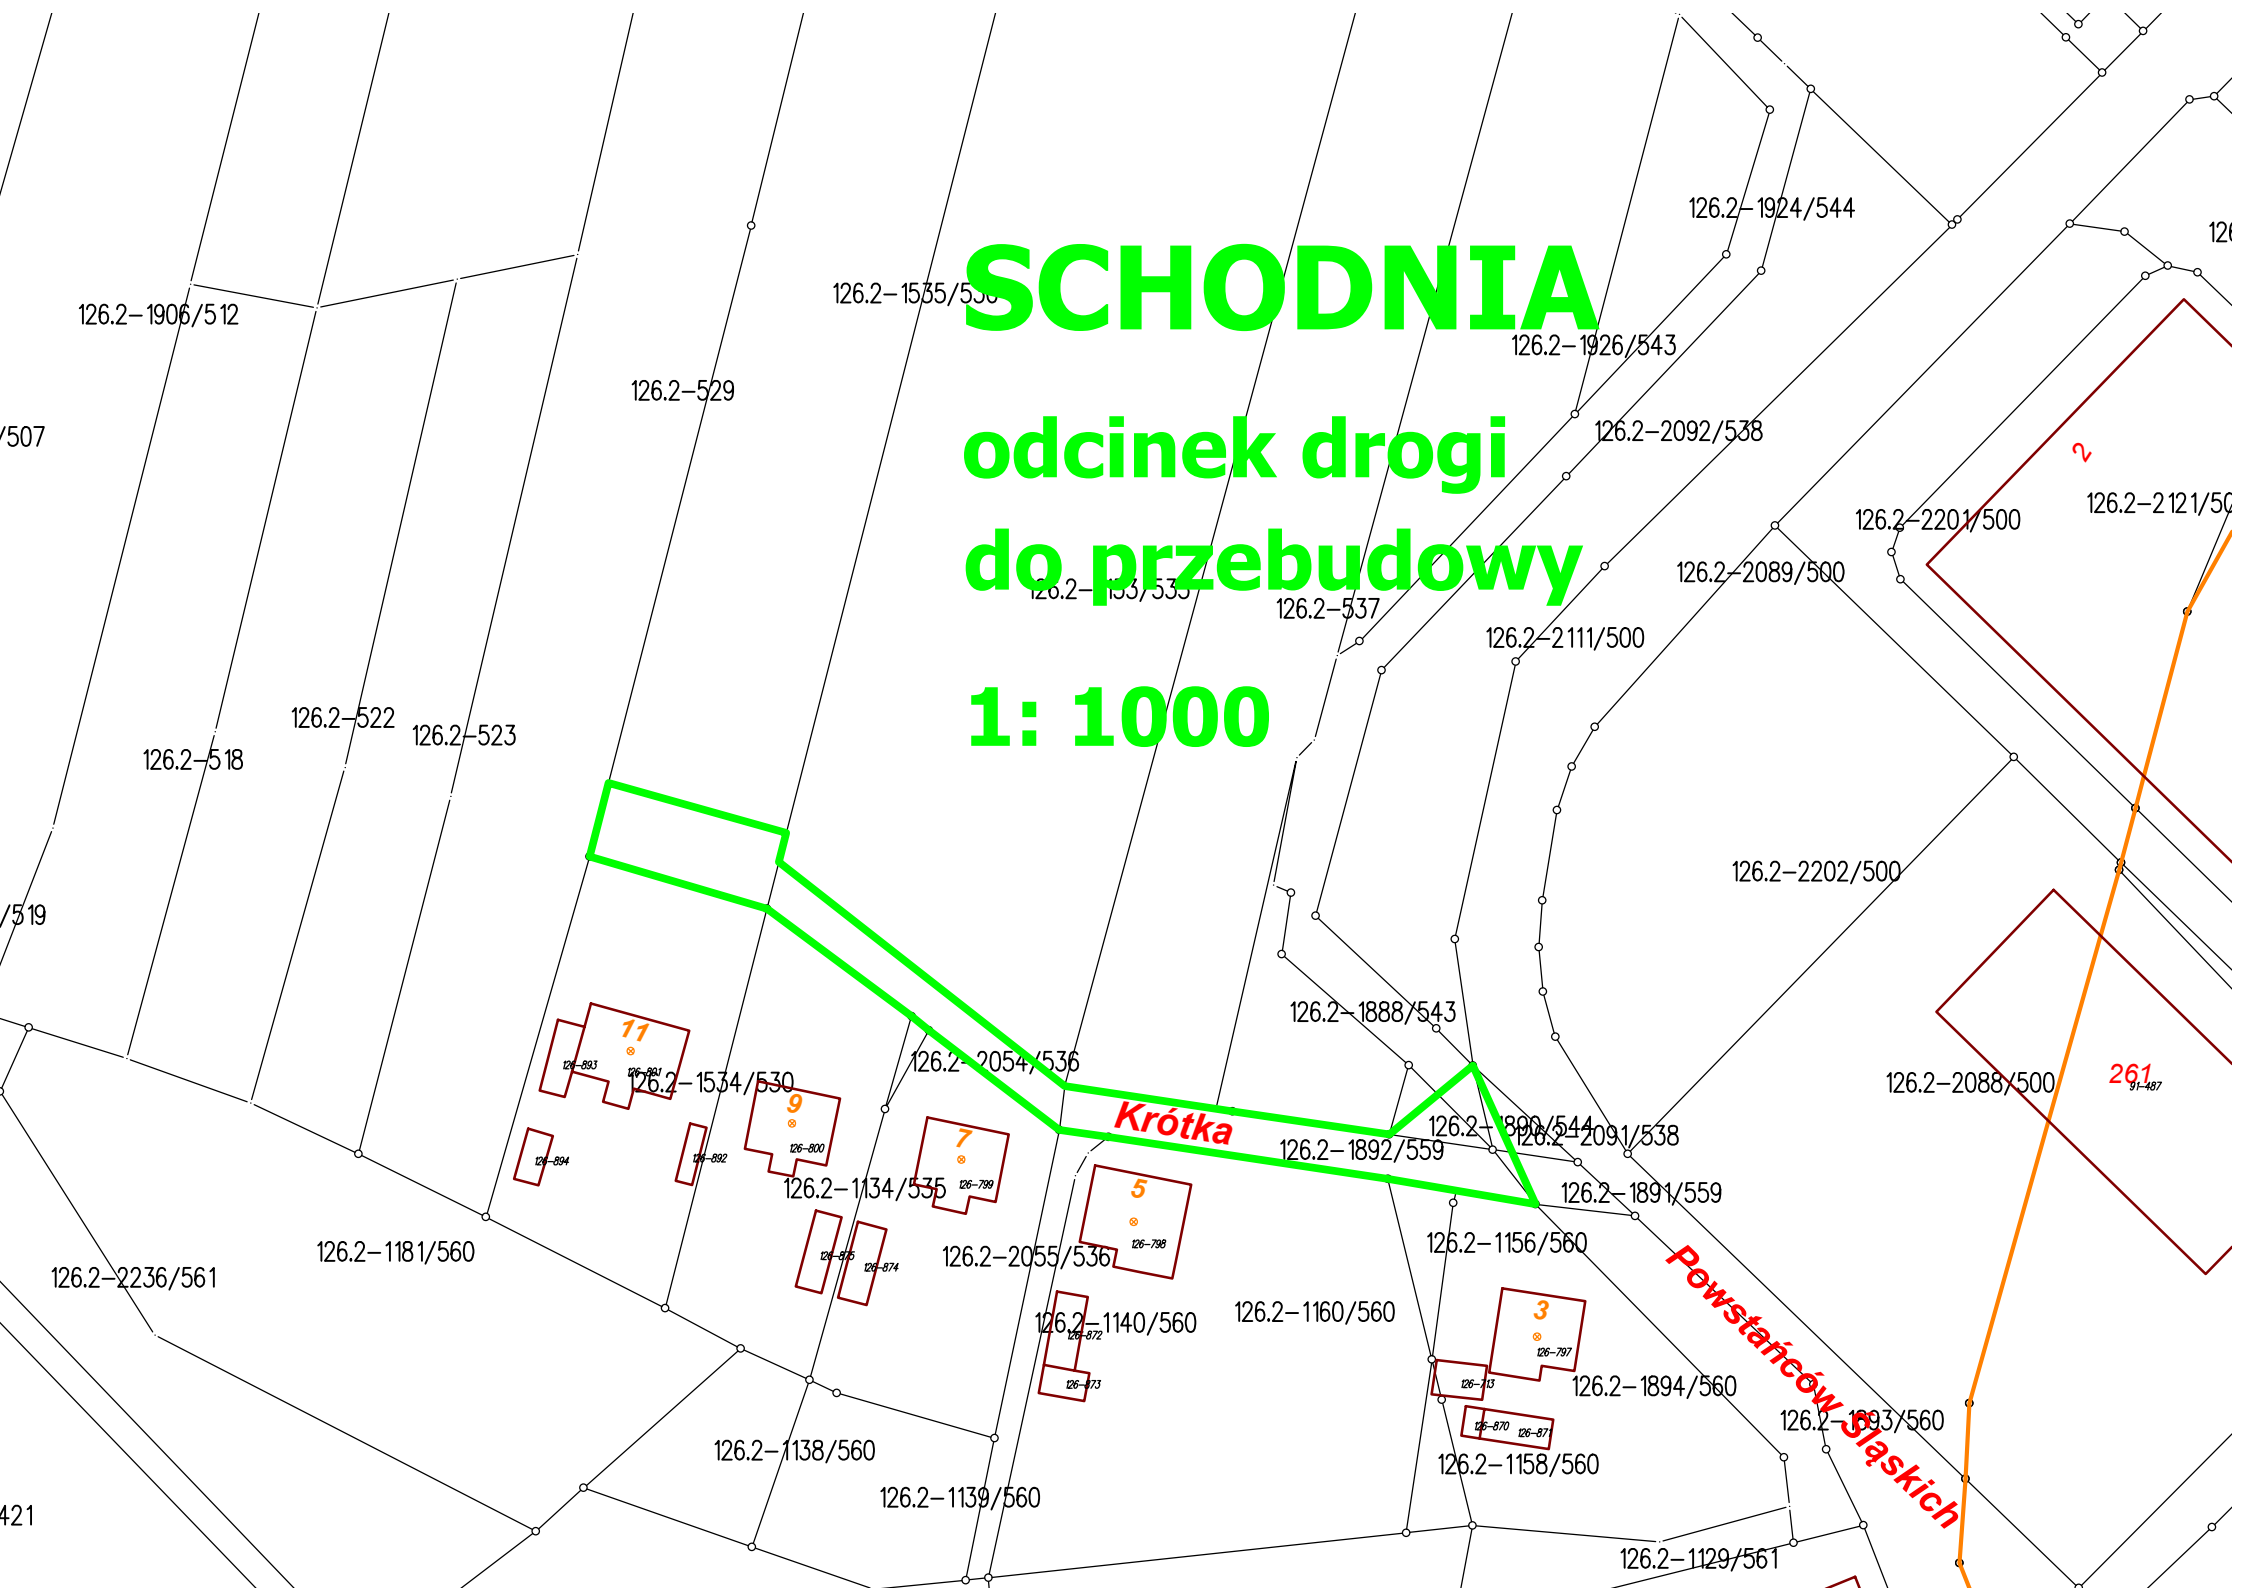
SCHODNIA
odcinek drogi
do przebudowy
1: 1000
Krótka
Powstańców Śląskich
126.2–1906/512
126.2–1535/530
126.2–1924/544
126.2–1926/543
126.2–529
126.2–2092/538
126.2–2201/500
126.2–2121/500
126.2–2089/500
126.2–537
126.2–2111/500
126.2–522
126.2–523
126.2–518
126.2–2202/500
126.2–1888/543
126.2–2054/536
126.2–1534/530
126.2–1892/559
126.2–1890/544
126.2–2091/538
126.2–2088/500
126.2–1891/559
126.2–1134/535
126.2–1156/560
126.2–1181/560
126.2–2236/561
126.2–2055/536
126.2–1140/560
126.2–1160/560
126.2–1894/560
126.2–1893/560
126.2–1138/560
126.2–1158/560
126.2–1139/560
126.2–1129/561
11
9
7
5
3