SCHODNIA

odcinek drogi do przebudowy
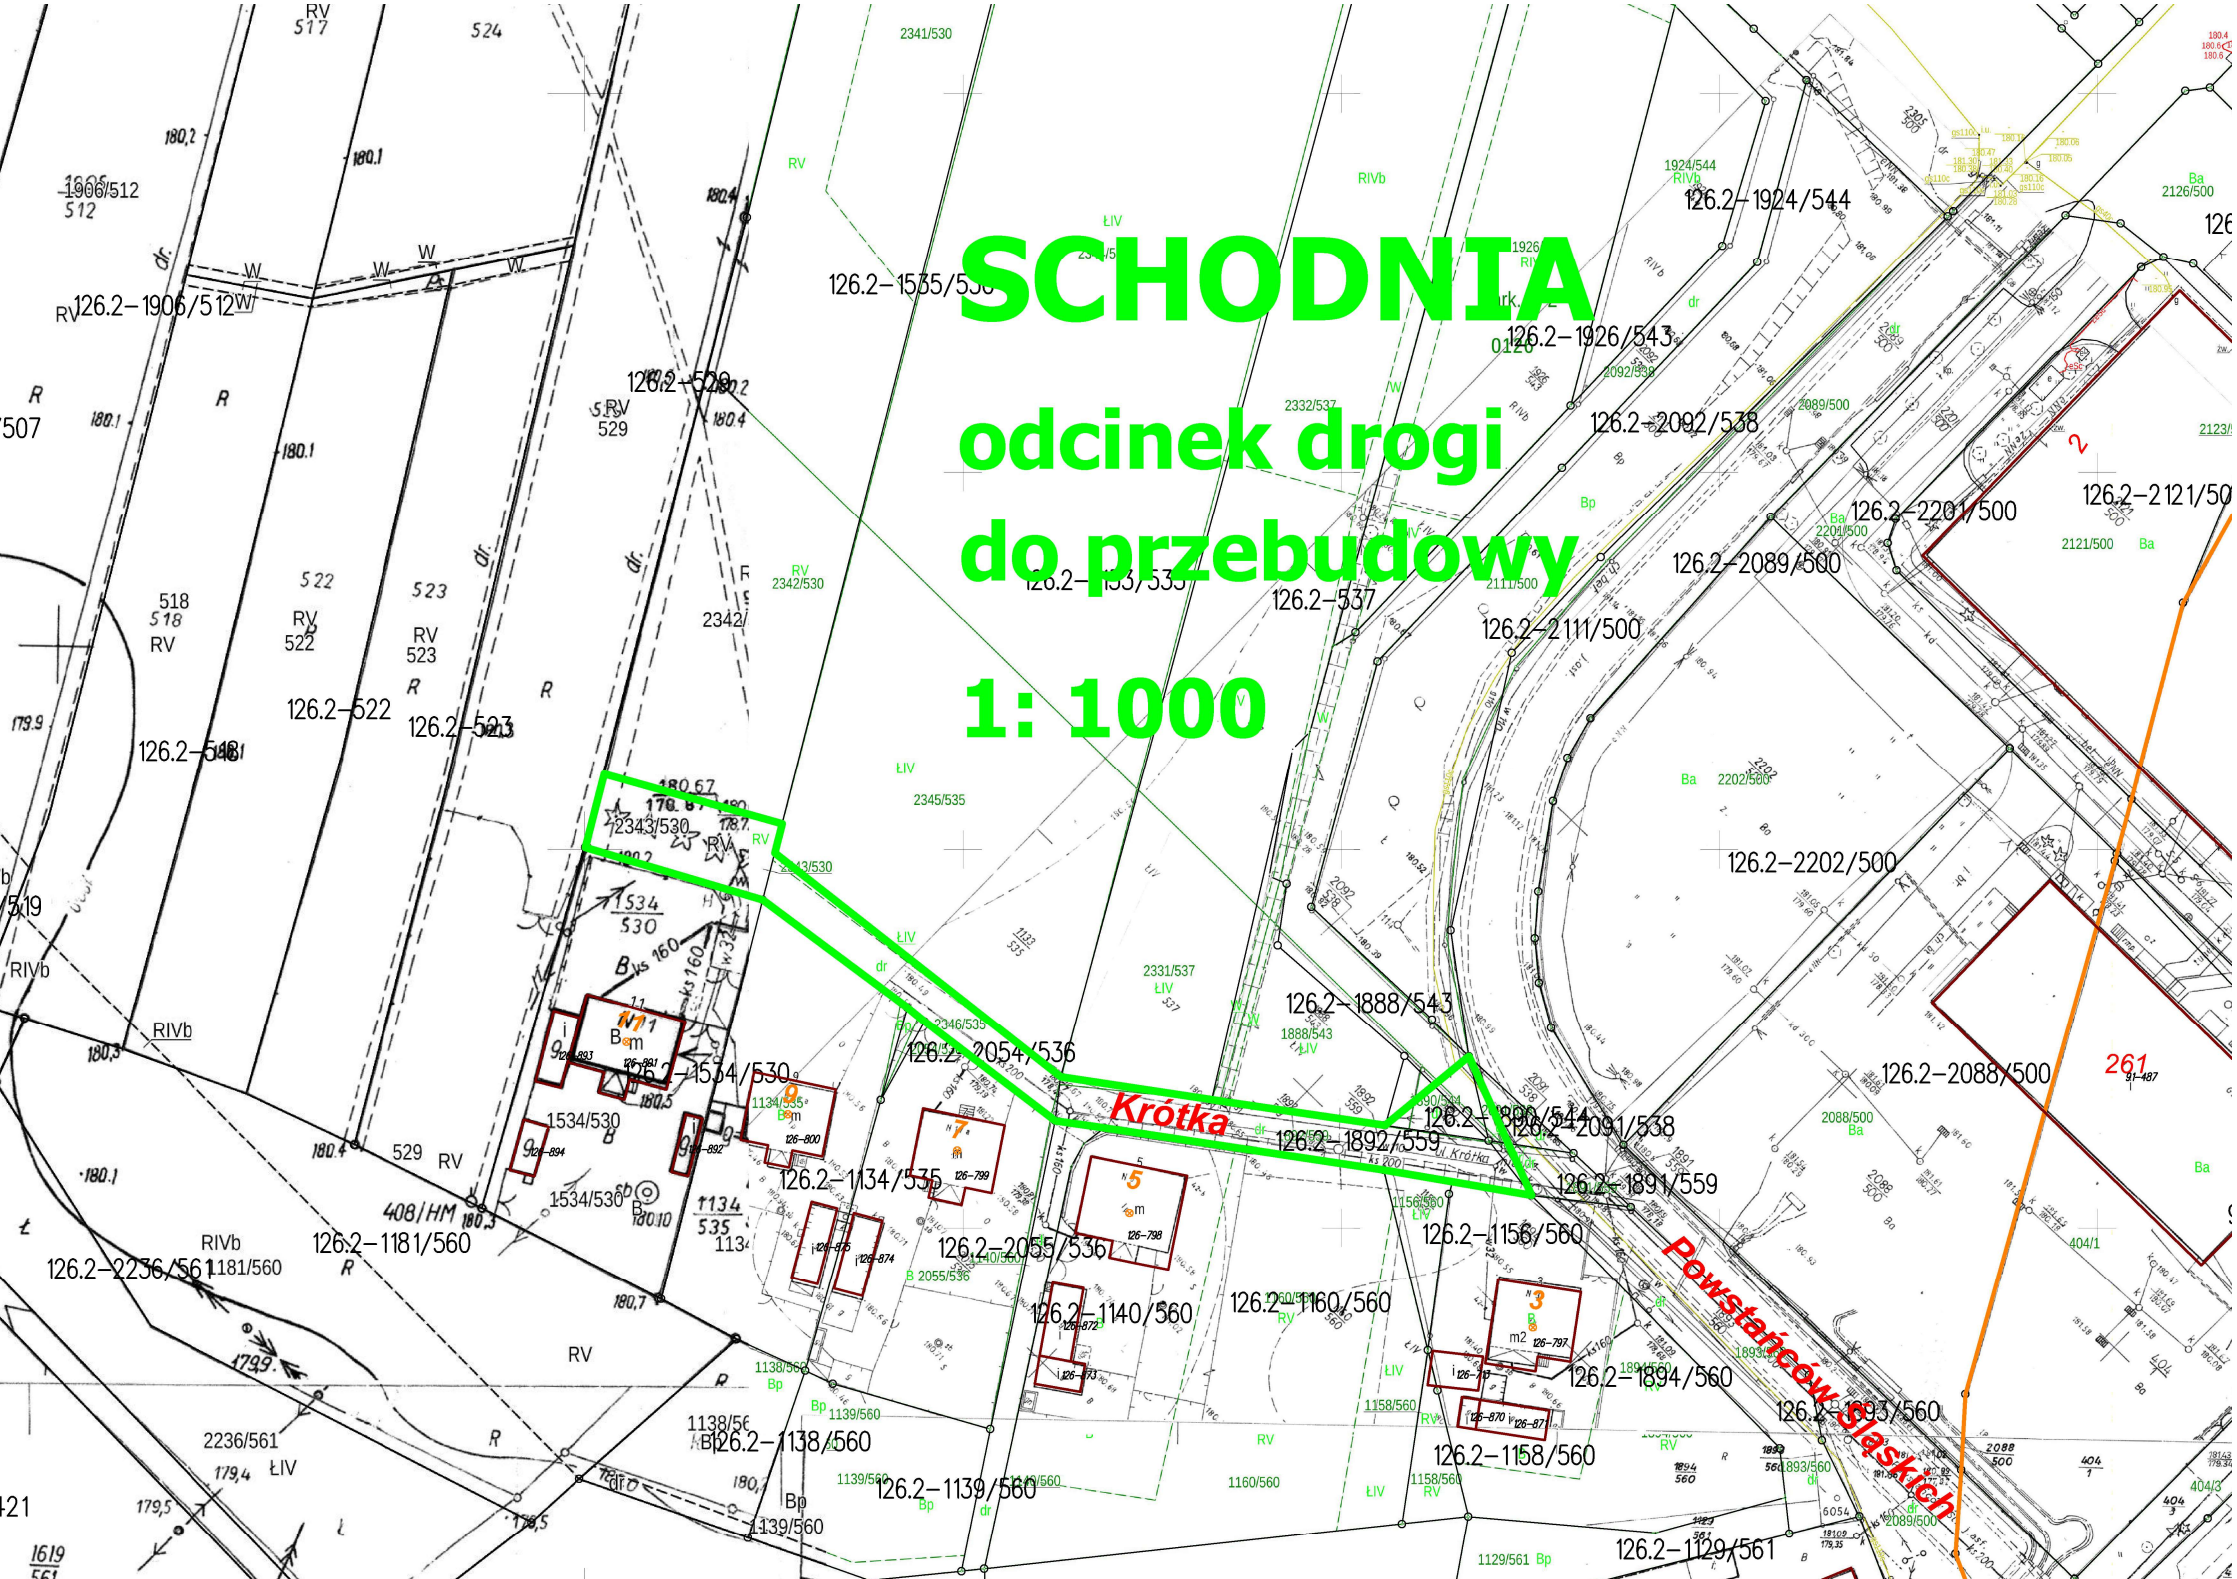
1: 1000