




Przekrój A-A

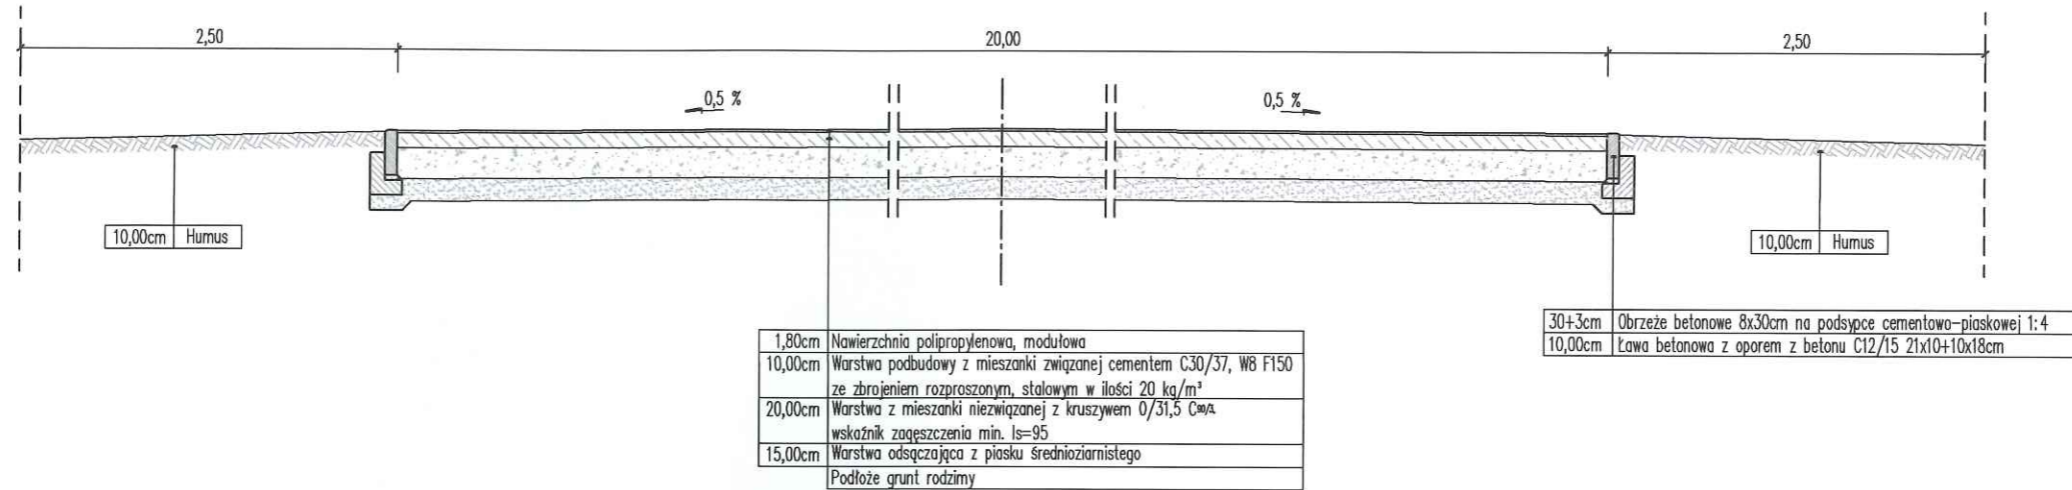



Szczegóły obrzeża

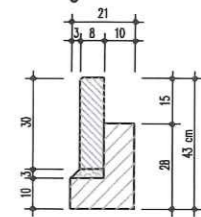

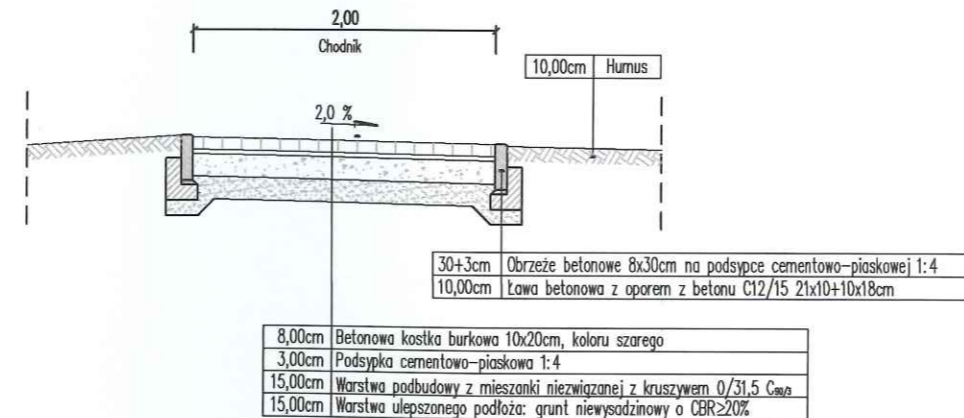Przekrój przez chodnik



JEDNOSTKA PROJEKTOWA			
Pracownia Projektowa "PROKOM"			
ul. Ozimska 8, 45-075 Opole tel.: (77) 454 55 21, prokomp@wp.pl			
			
INWESTOR			
Gmina Ozimek			
ul. ks. Jana Dzierżona 4 B, 46-040 Ozimek			
			
TYTUL PROJEKTU			
Budowa boiska wielofunkcyjnego przy Szkole Podstawowej w Antoniowie			
ADRES 46-040 Antoniów, ul. Powstańców Śląskich 17, 160908_5.0001.AR_1.963/80			
OBIEKT Boisko w Antoniowie			
STADIUM Projekt budowlano-techniczny		BRANŻA Architektoniczna	
TYTUL RYSUNKU			
PRZEKRÓ KONSTRUKCYJNY			
PROJEKTANT: mgr inż. arch. Stanisław Baraniecki		BRANŻA: architektoniczna	NR UPRAWNIEN: 10/OPOKK/2021
SKALA: 1:50		DATA: 11.2023	NUMER RYS.: 9