


Przekroj konstrukcyjny skala 1 : 50

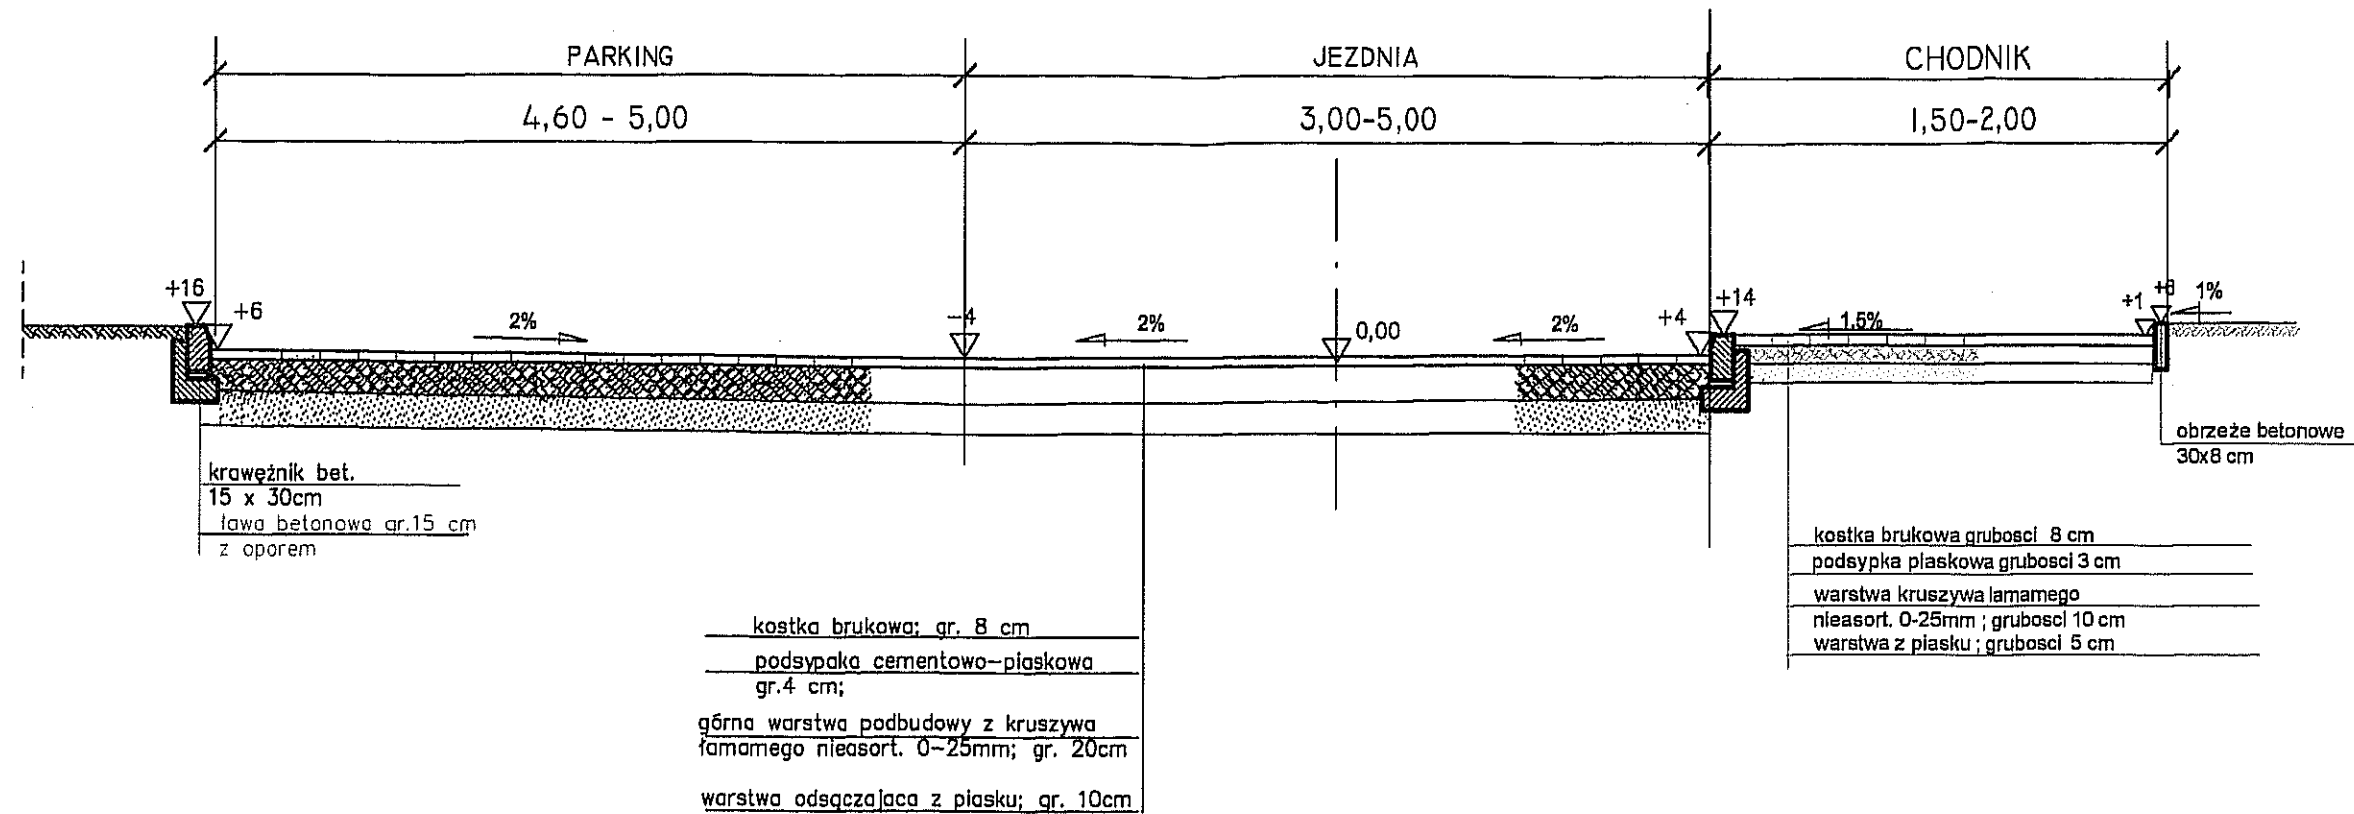

PRACOWNIA PROJEKTOWA		
Firma Wielobranżowa MARKATOR P&P Opole, ul. Barlickiego 13 tel/fax 77/4565802		
TEMAT	Remont ulicy 1-go Maja	STADUM
ADRES	OZIMEK ul. 1-go Maja	PBW
INWESTOR	GMINA OZIMEK; 46-040 Ozimek, ul. Dzierżona 4B	
TYTUŁ RYSUNKU	PRZEKROJE KONSTRUKCYJNE	SKALA 1:50
PROJEKTANT	mgr inż. Irena Płonka uprawnienia w specjalności: drogi 125 /B3 /Op.	DATA 11,2007
KIEROWNIK PRACOWNI	Piotr Płonka uprawnienia w specjalności: sanitarne 182 /75 /Op.99/B3/Op.	RYS.NR 2