
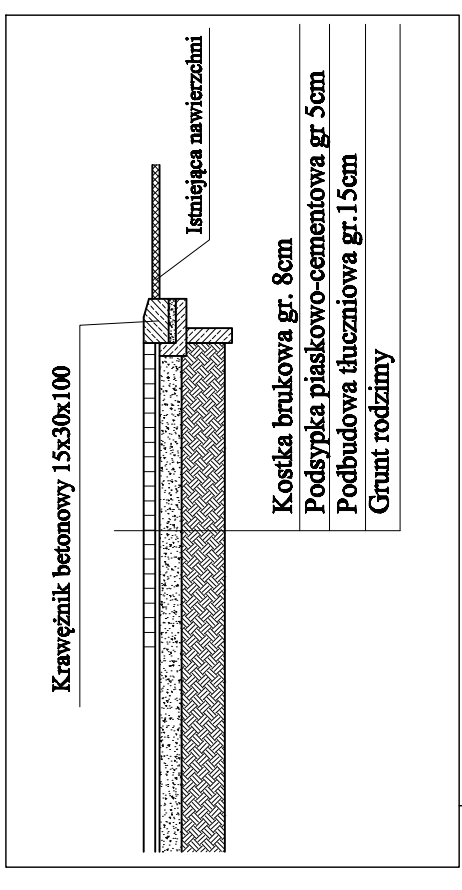


RZUT PRZYZIEMIA

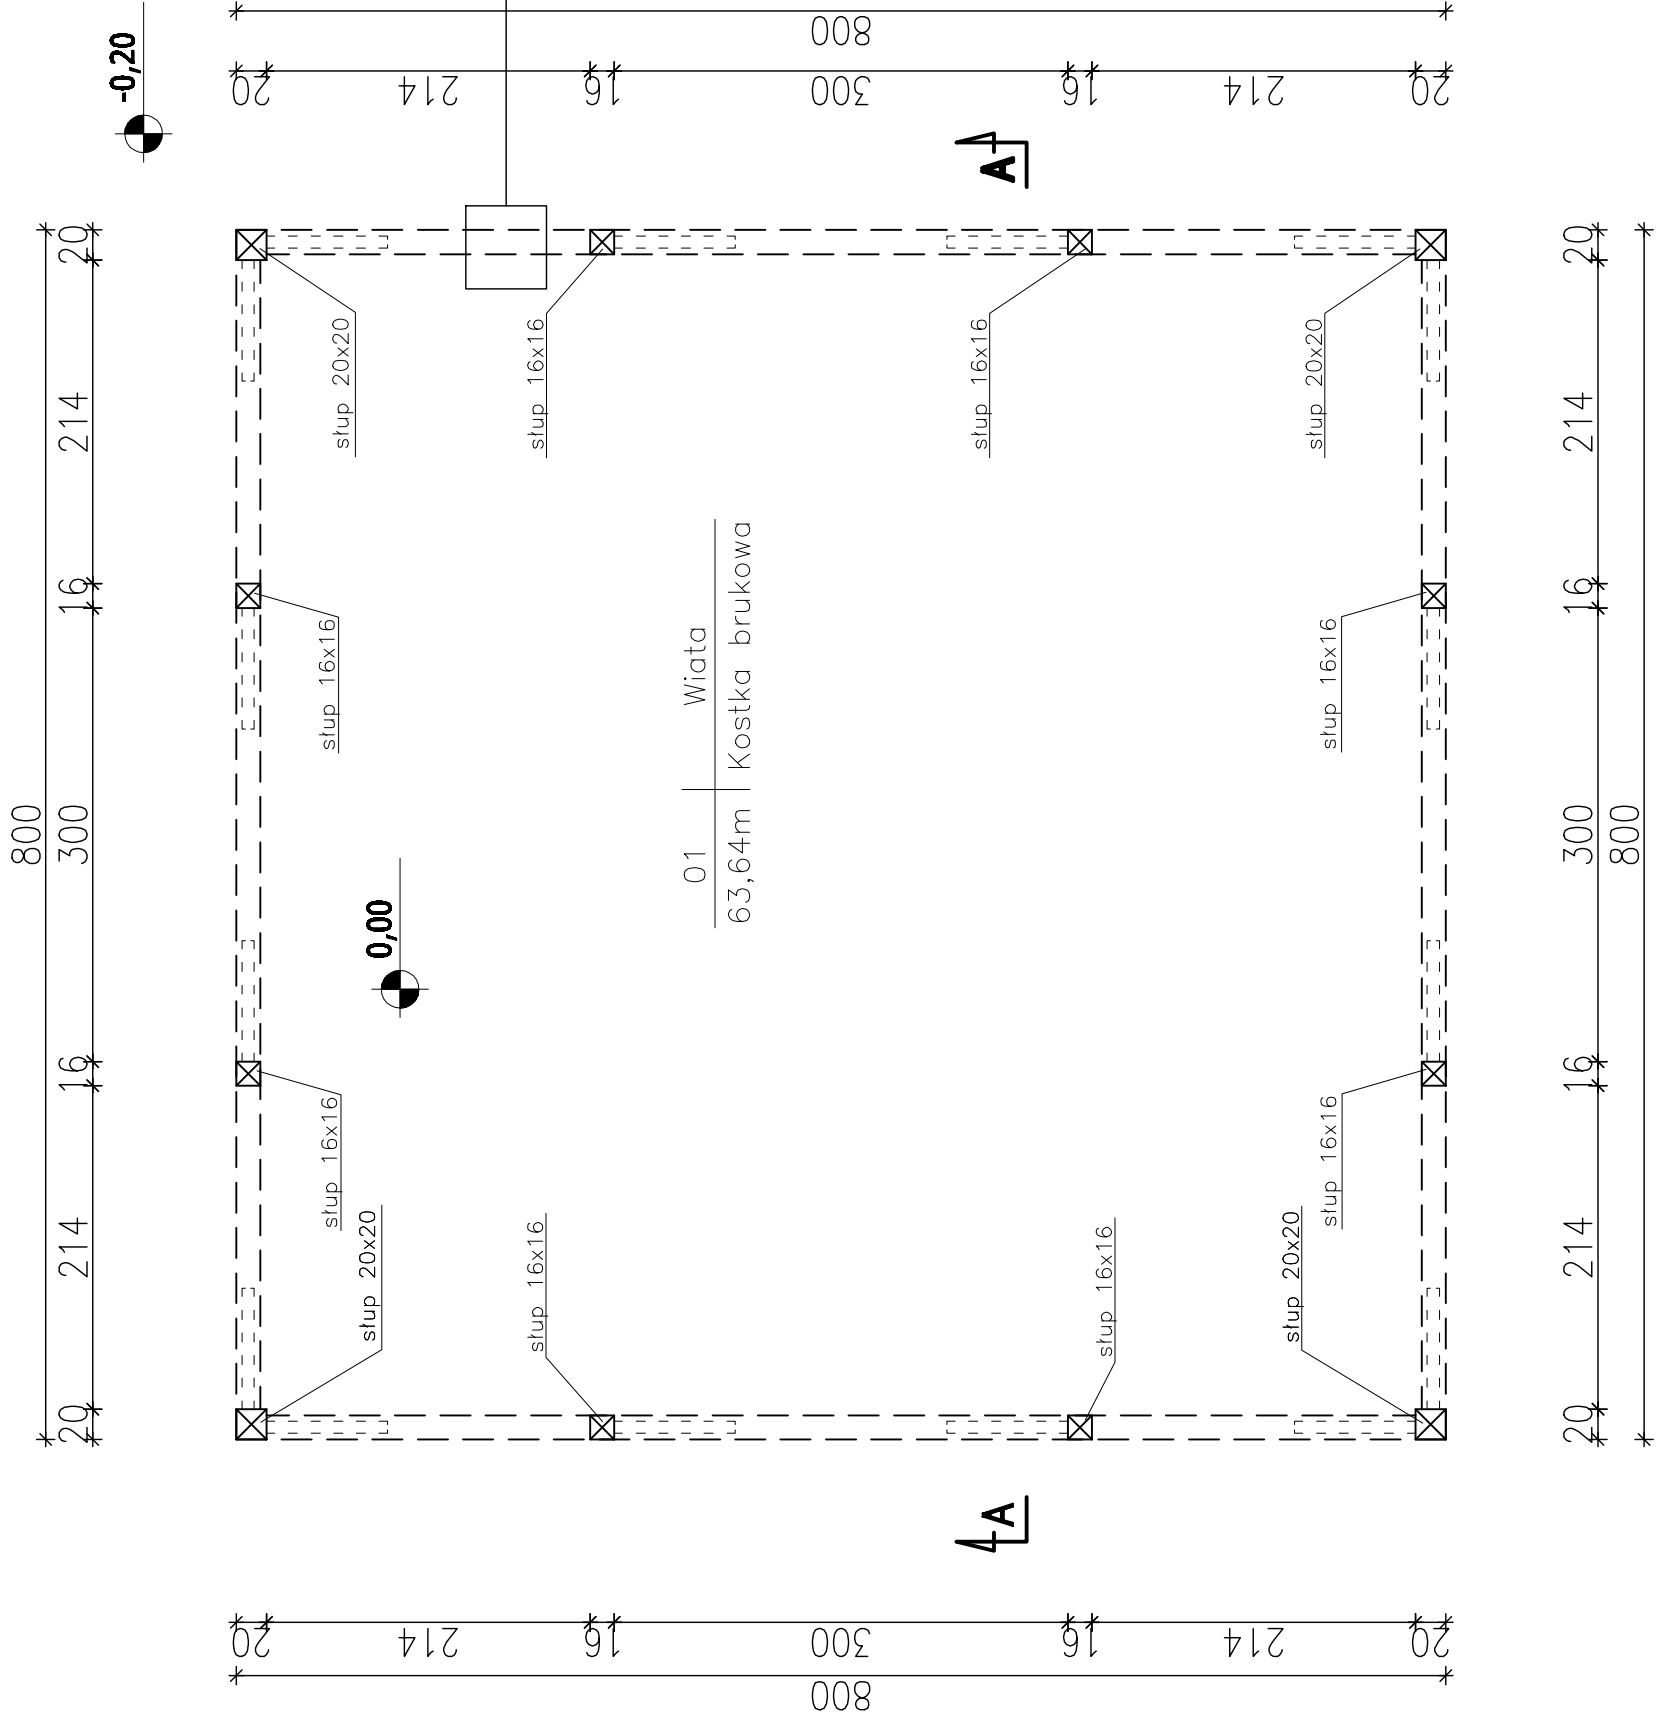

ZESTAWIENIE POWIERZCHNI:

- powierzchnia zabudowy -64,00 m²
- powierzchnia użytkowa -63,64 m²
- kubatura -224,48 m³

UWAGA:
Rysunek należy odczytywać łącznie z opisem technicznym i rysunkami architektury. Wszelkie zmiany i nieścisłości należy uzgodniać z zespołem projektowym.

TEMAT: PROJEKT BUDOWY WIATY DREWNIANEJ

TEMAT RYS.: RZUT PRZYZIEMIA

LOKALIZACJA INWESTYCJI: Osinek
dz. nr 418, k.m.8

INWESTOR: Urząd Gminy i Miasta Osinek
ul. ks. Jana Dzierżona 4B
46-040 Osinek

NR RYS.: A - 2
SKALA: 1:50

BRANŻA: arch.

Zespół projektowy: mgr inż. arch. Adam Nason
Projektował: upr. nr 04/CP004/2012

Podpis:

Wzrostki 2013