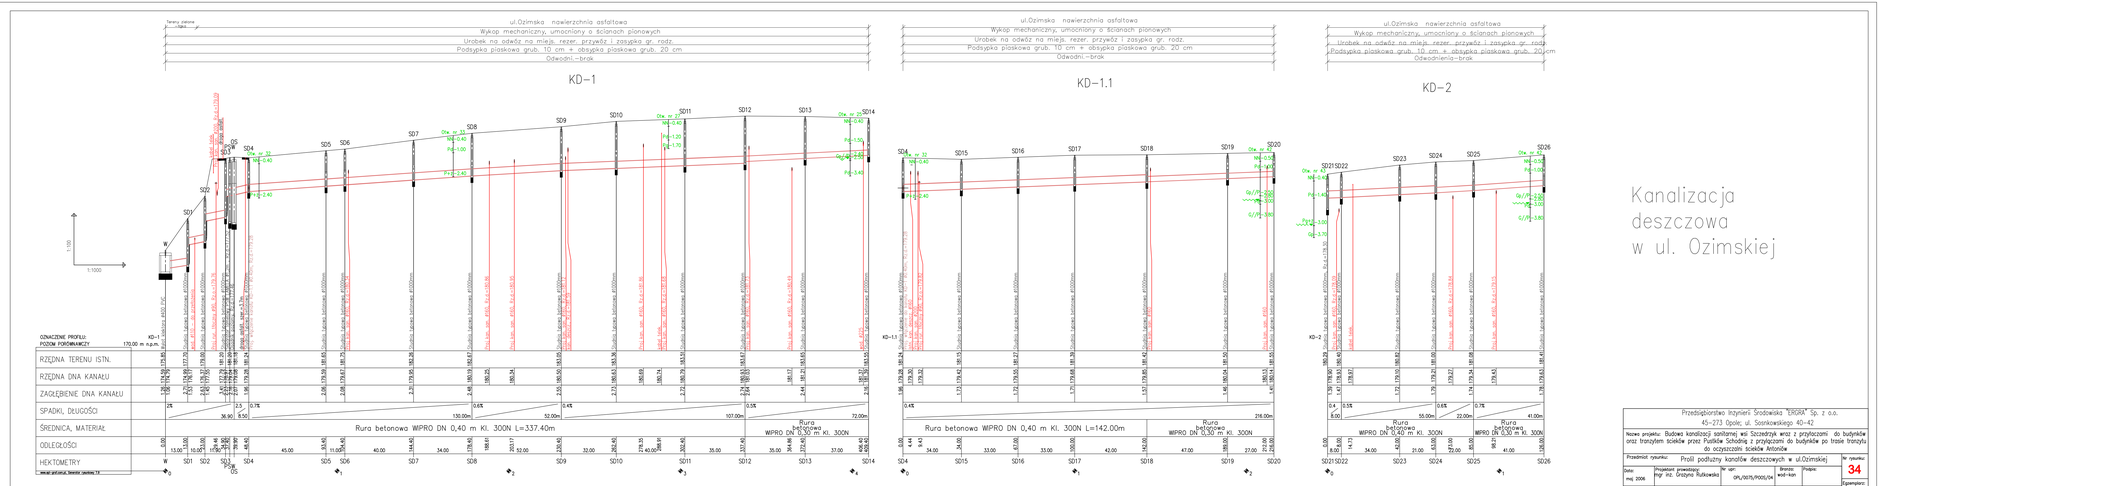
ul.Ozimska nawierzchnia asfaltowa
Wykop mechaniczny, umocniony o ścianach pionowych
Urobek na odwóz na miejs. rezer. przywóz i zasypka gr. rodz.
Podsypka piaskowa grub. 10 cm + obsypka piaskowa grub. 20 cm
Odwodnl.–brak
KD–1
KD–1.1
KD–2
Kanalizacja deszczowa w ul. Ozimskiej
OZNACZENIE PROFILU
POZIOM PORÓWNAWCZY
RZĘDNA TERENU ISTN.
RZĘDNA DNA KANAŁU
ZAGŁĘBIENIE DNA KANAŁU
SPADKI, DŁUGOŚCI
ŚREDNICA, MATERIAŁ
ODLEGŁOŚCI
HEKTOMETRY
Rura betonowa WIPRO DN 0,40 m Kl. 300N L=337.40m
Rura betonowa WIPRO DN 0,40 m Kl. 300N L=142.00m
Rura betonowa WIPRO DN 0,40 m Kl. 300N
Przedsiębiorstwo Inżynierii Środowiska "ERGIRA" Sp. z o.o.
45–273 Opole; ul. Sosnkowskiego 40–42
Nazwa projektu: Budowa kanalizacji sanitarnej wsi Szczedrzyk wraz z przyłączami do budynków oraz transytem ścieków przez Pustków Schodnią z przyłączami do budynków po trasie transytu do oczyszczalni ścieków Antoniów
Przedmiot rysunku: Profil podłużny kanałów deszczowych w ul.Ozimskiej
Nr rysunku: 34
Data: maj 2006
Projektant prowadzący: mgr inż. Grażyna Rutkowska
Nr upr. OPL/0075/POOS/04
Branża: wod-kan
Podpis:
Skala: 1:1000
Sprawdził: mgr inż. Erwin Michalski
Nr upr. OPL/0019/PWOS/03
Egzemplarz: