



WIDOK OD STRONY PÓŁNOCNEJ

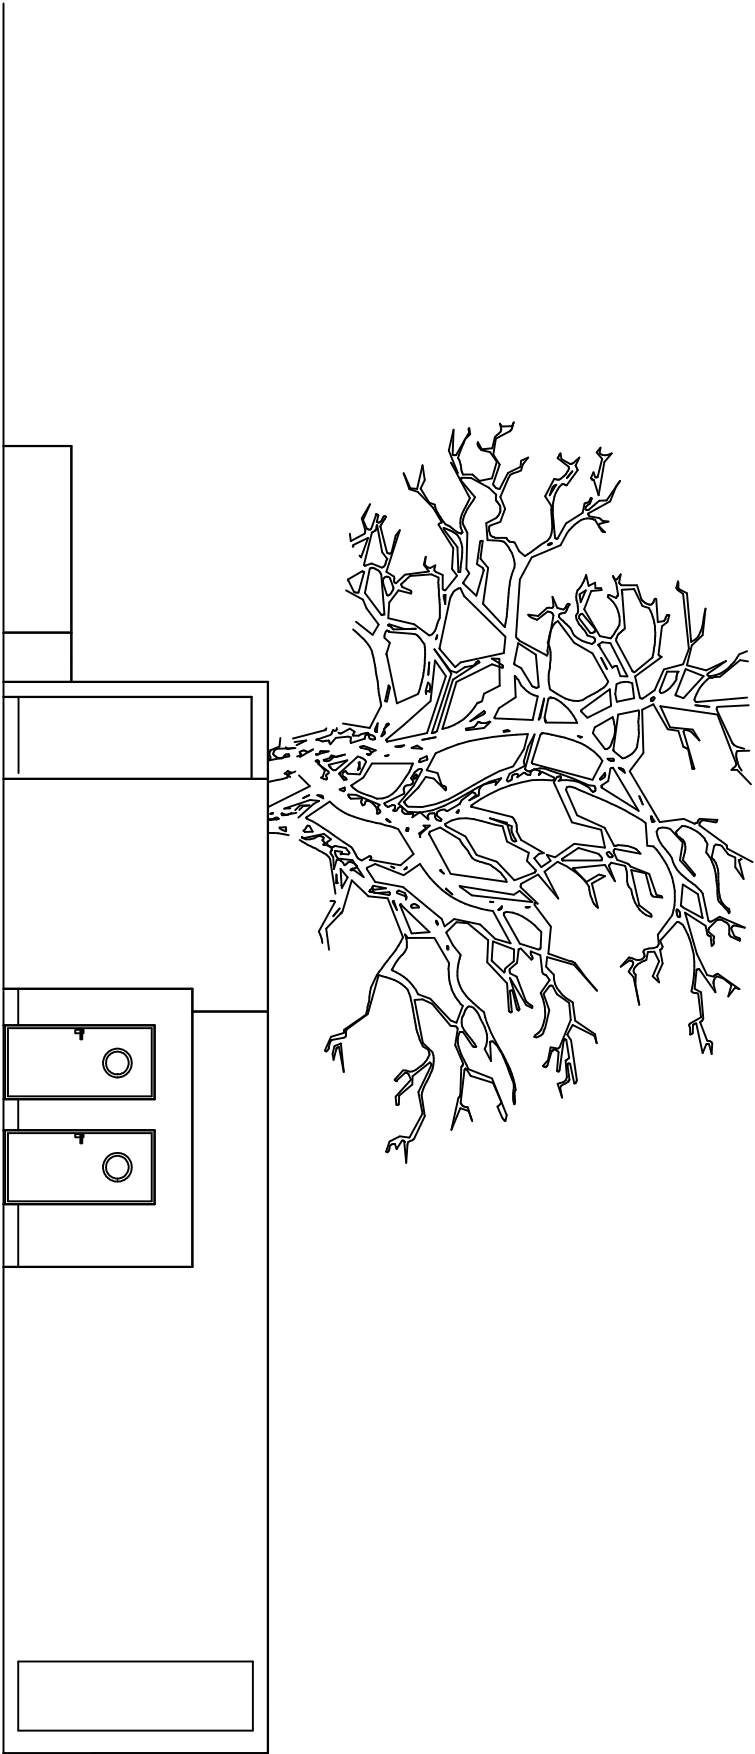

WIDOK OD STRONY ZACHODNIEJ

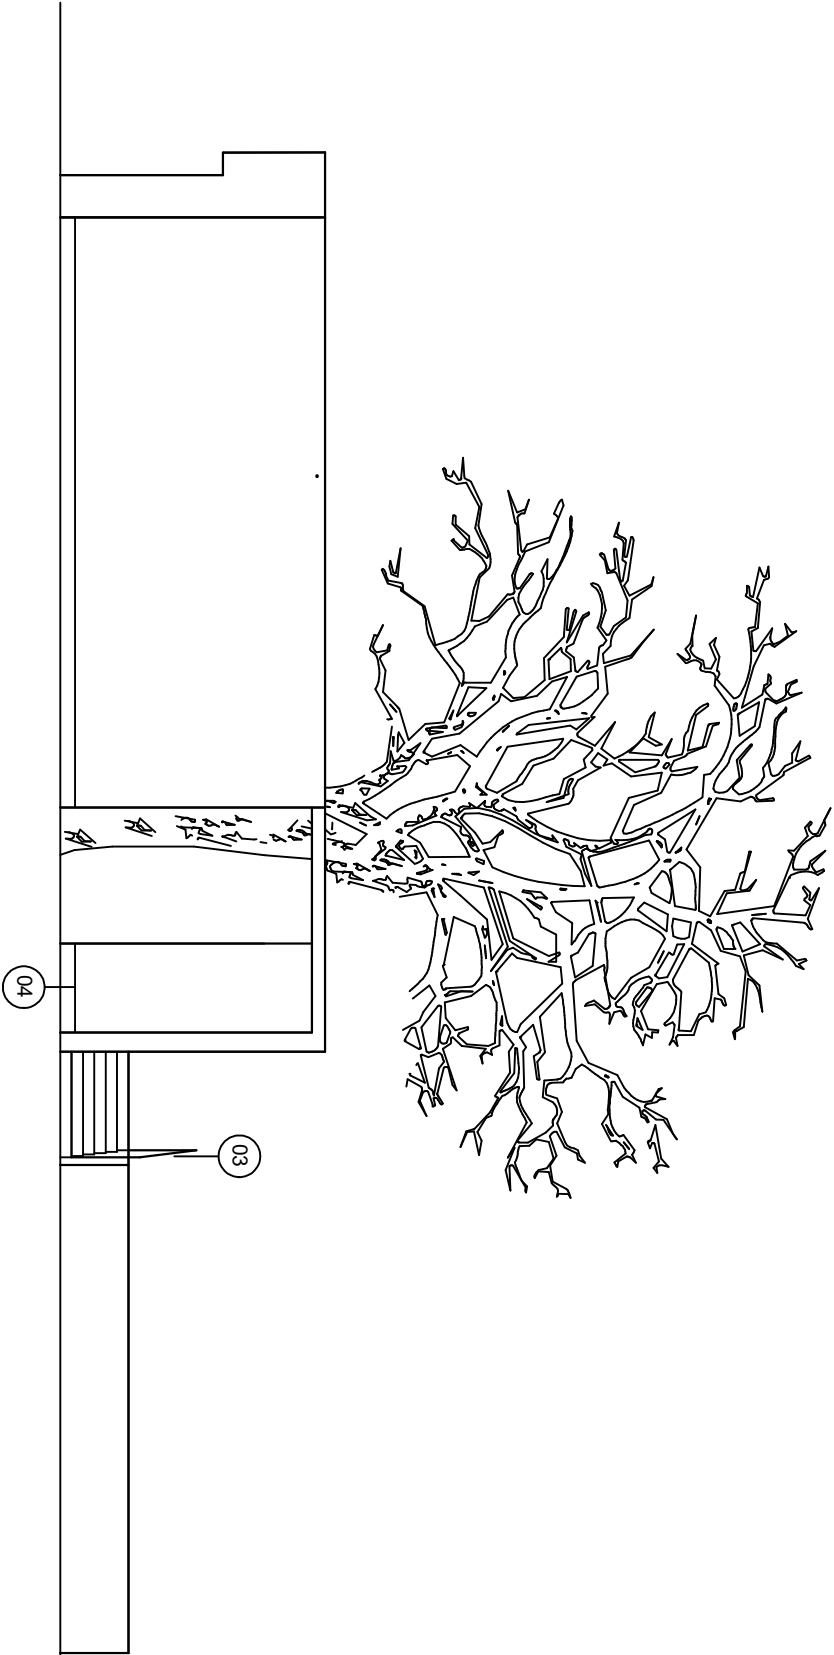

LEGENDA

- 01 > drzwi stalowe z przeszkleniem Ø300

INWENTARYZACJA, SCENA Z BUDYNKIEM ZAPLECZA
ELEWACJE 2

Nazwa obiektu bud.	"WYSPA REHDANZA"	
Temat:	REWITALIZACJA "WYSPY REHDANZA"	
Inwestor:	GMINA OZIMEK	
Lokalizacja:	OZIMEK UL. KOLEJOWA, DZ. NR: 290/4, 290/5, 291/3, 290/3 km5,396/1 km7	
Projektował:	dr inż. arch. Agata Gąsowska-Kramarz upr. bud. nr 12/DOSOK/K/2017	
Projektował:	mgr inż. arch. Andrzej Piontek upr. bud. nr 02/OPOKK/2020	
Nazwa rysunku:	ELEWACJE	
Faza opracowania:	PROGRAM FUNKCJONALNO-UZYTEKOWY	
Skala: 1 : 100	wrzesień 2024	Rys. nr B5