MAPA DO CELÓW PROJEKTOWYCH

WOJEWÓDZTWO OPOLSKIE
POWIAT OPOLSKI
Jednostka ewidencyjna
160908_4 OZIMEK
Obręb 0091 OZIMEK
k. m. 6 DZ. 365/37
UL. Lipowa
GODŁO MAPY ZASADNICZEJ
6.139.22.20.3.3 , 6.139.22.20.3.4
Skala 1:500
Nr id. zgł GK.6640.1.1868.2018
Układ współrzędnych 2000
Poziom odniesienia Kronsztadt
Nie badano wpisów w KW odnośnie obciążeń działek służebnościami gruntowymi
Aktualizacja na dzień : 2018-09-02
sporządził

Waldemar SOWIK
Geodeta uprawniony
zezw. nr 9611, tel. 077 464 46 46
46-050 Miedzianka, ul. Wiejska 72a
NIP 7[illegible]-10[illegible]-16[illegible]7, kom. 60[illegible] 1[illegible] 5[illegible]6

KONCEPCJA 2

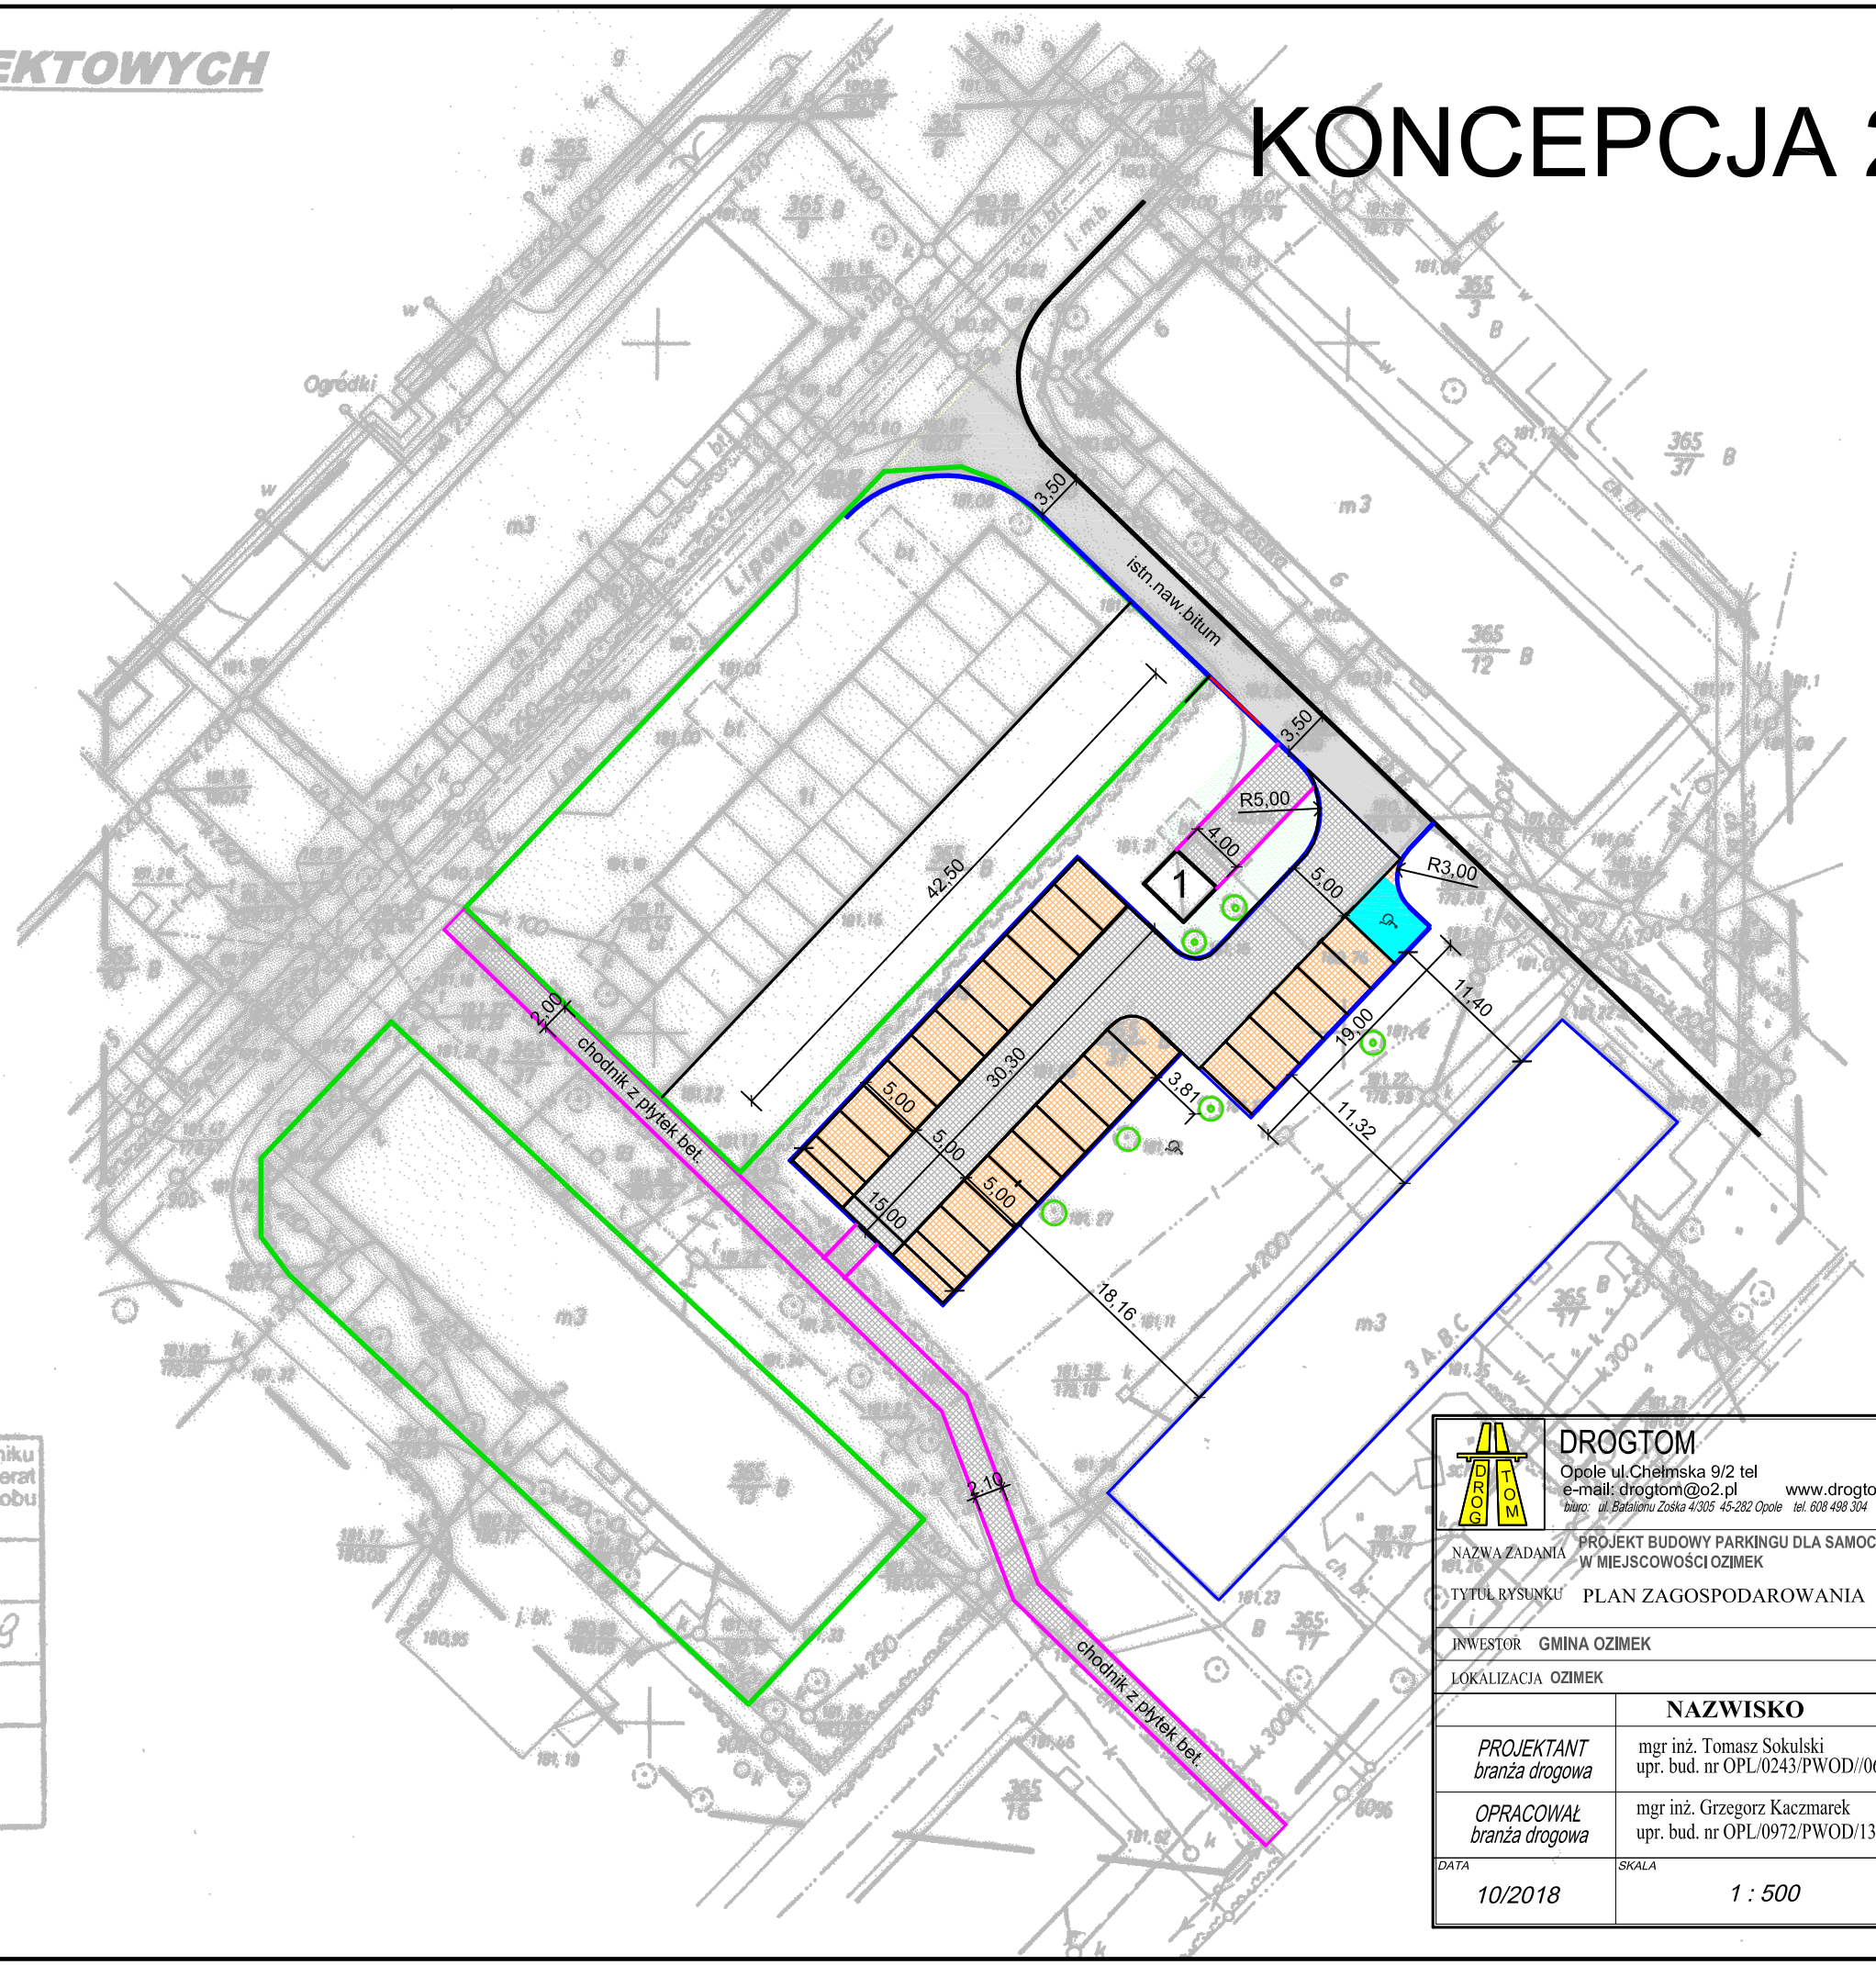

Poświadcza się, że niniejszy dokument został opracowany w wyniku prac geodezyjnych i kartograficznych, których rezultaty zawiera operat techniczny wpisany do ewidencji materiałów państwowego zasobu geodezyjnego i kartograficznego

Organ prowadzący państwowy zasób geodezyjny i kartograficzny	Starosta Opolski
Identyfikator ewidencyjny materiału zasobu - operatu technicznego	P.1609.2018.2623
Data wpisania operatu technicznego do ewidencji materiału zasobu	2018-09-25
Imię, nazwisko, podpis osoby reprezentującej organ	Z up. STAROSTY Marzena Kołtowska Inspektor

DROGTOM
Opole ul.Chełmska 9/2 tel
e-mail: drogtom@o2.pl www.drogtom.com.pl
biuro: ul. Batalionu Zośka 4/305 45-282 Opole tel. 608 498 304

NAZWA ZADANIA **PROJEKT BUDOWY PARKINGU DLA SAMOCHODÓW OSOBOWYCH W MIEJSCOWOŚCI OZIMEK**

TYTUŁ RYSUNKU PLAN ZAGOSPODAROWANIA TERENU

INWESTOR **GMINA OZIMEK**

LOKALIZACJA **OZIMEK**

	NAZWISKO	PODPIS
PROJEKTANT branża drogowa	mgr inż. Tomasz Sokulski upr. bud. nr OPL/0243/PWOD//06	
OPRACOWAŁ branża drogowa	mgr inż. Grzegorz Kaczmarek upr. bud. nr OPL/0972/PWOD/13	

DATA	SKALA	NR RYSUNKU
10/2018	1 : 500	D/1