WSZELKIE PRAWA ZASTRZEŻONE

ZLECENIODAWCA:	GMINA OZIMEK *ul. Dzierżoniowa 48, 46-040 OZIMEK*	IMIĘ I NAZWISKO	NUMER UPRAWNIEŃ / PODPIS
	PROJEKTOWAŁ:	ADAM KOZIK	SŁ/KOI/429 /
OBIEKT:	DOM KULTURY *ul. Dyskiego 4; 46-040 OZIMEK*		
TYTUŁ:	PRZEBUDOWA BUDYNKU DOMU KULTURY W OZIMKU		
TREŚĆ RYSUNKU:	ELEKTRYKA - PIĘTRO	NUMER UMOWY:	NUMER PROJEKTU: GP 1305 / STADIUM: PROJEKT
		2ND.7013.05.2013AM	WYKONAWCZY
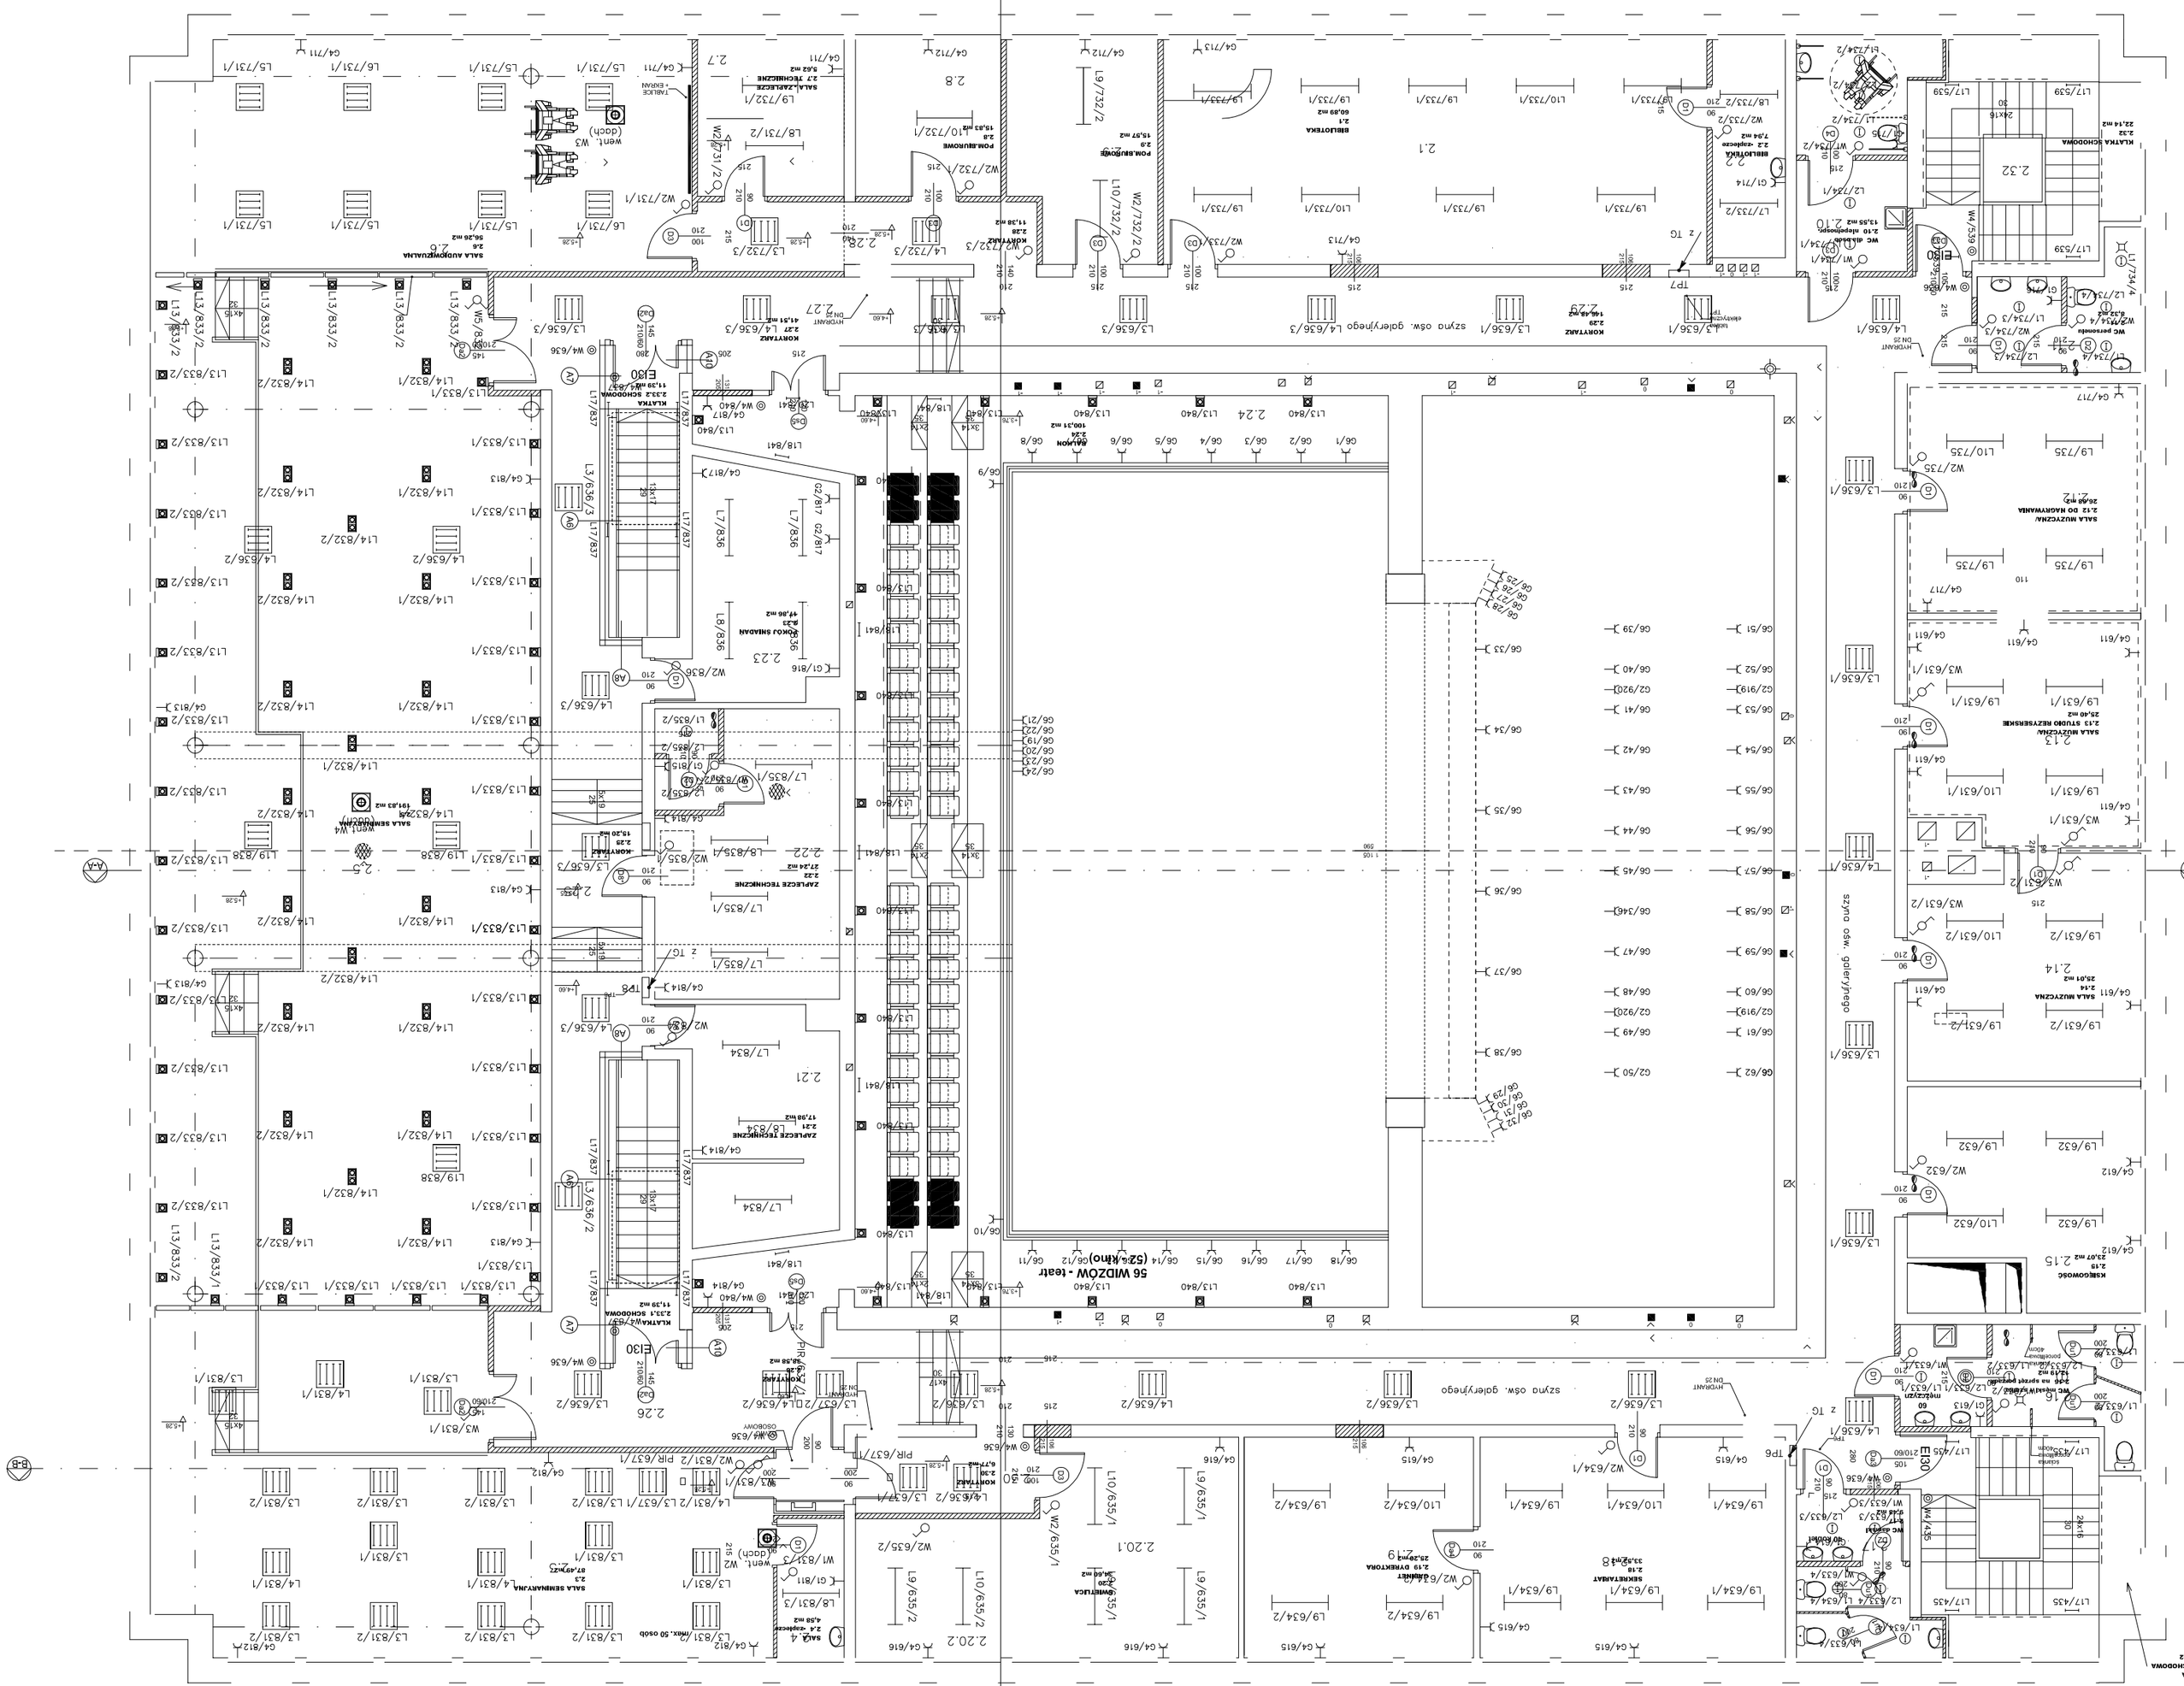
	WWW.LOMBARDZOWIE, LOMARDZOTWO PRZEDSIĘBIORSTWO - PRODUKCYJNE 44-100 GLIWICE, UL. MARCOLA/MARSHALA, TELEFAX +32 231 36 80, 775 09 30 e-mail: biuro@marvel.pl www.marvel.pl	GLIWICE	DATA: / BRANŻA: ELEKTRYCZNA
		CZERWIEC 2013	NUMER RYSUNKU: E05