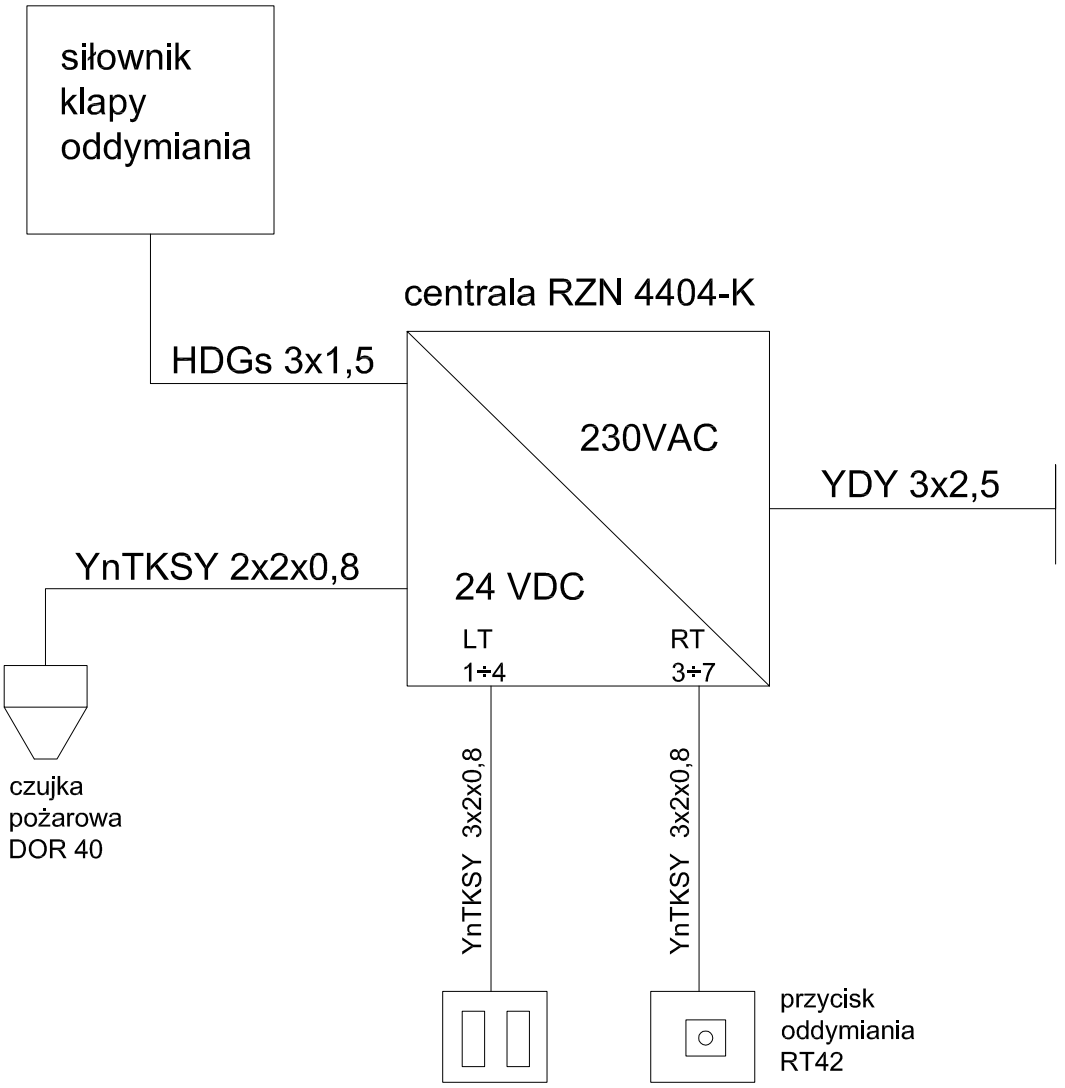

UWAGI:

1. Centralę zamontować w pobliżu klapy lub okien
2. Rysunek przedstawia okablowanie jednej klapy
3. Dla pozostałych klap okablowanie podobne

W S Z E L K I E P R A W A Z A S T R Z E Ż O N E

ZLECENIODAWCA: GMINA OZIMEK, ul. Dzierżona 4B, 46-040 OZIMEK		IMIĘ I NAZWISKO	NUMER UPRAWNIEŃ:	PODPIS:
	PROJEKTOWAŁ:	ADAM KOZIK	SLK/0429 /OWOE/04	
OBIEKT: DOM KULTURY, ul. Dłuskiego 4; 46-040 OZIMEK				
TYTUŁ: PRZEBUDOWA BUDYNKU DOMU KULTURY W OZIMKU				
TREŚĆ RYSUNKU: SCHEMAT ODDYMIANIA	NUMER UMOWY: ZR0.7013.05.2013.MM	NUMER PROJEKTU: GP 1305	STADIUM: PROJEKT WYKONAWCZY	SKALA: 1:50
		DATA: 03CZERWIEC 2013	BRANŻA: ELEKTRYCZNA	NUMER RYSUNKU: E02

MARVIT GLIWICE S-ka z o.o. 44-100 GLIWICE ul. WROCŁAWSKA 8, TEL/FAX +32 331 39 90, 778 09
WIELOBRANŻOWE TOWARZYSTWO PROJEKTOWE - PRODUKCYJNE
e-mail biuro@marvit.gliwice.pl