


# PLAN USYTUOWANIA 1:500 PRZEBUDOWA POMIESZCZEŃ ŻŁOBKA SAMORZĄDOWEGO

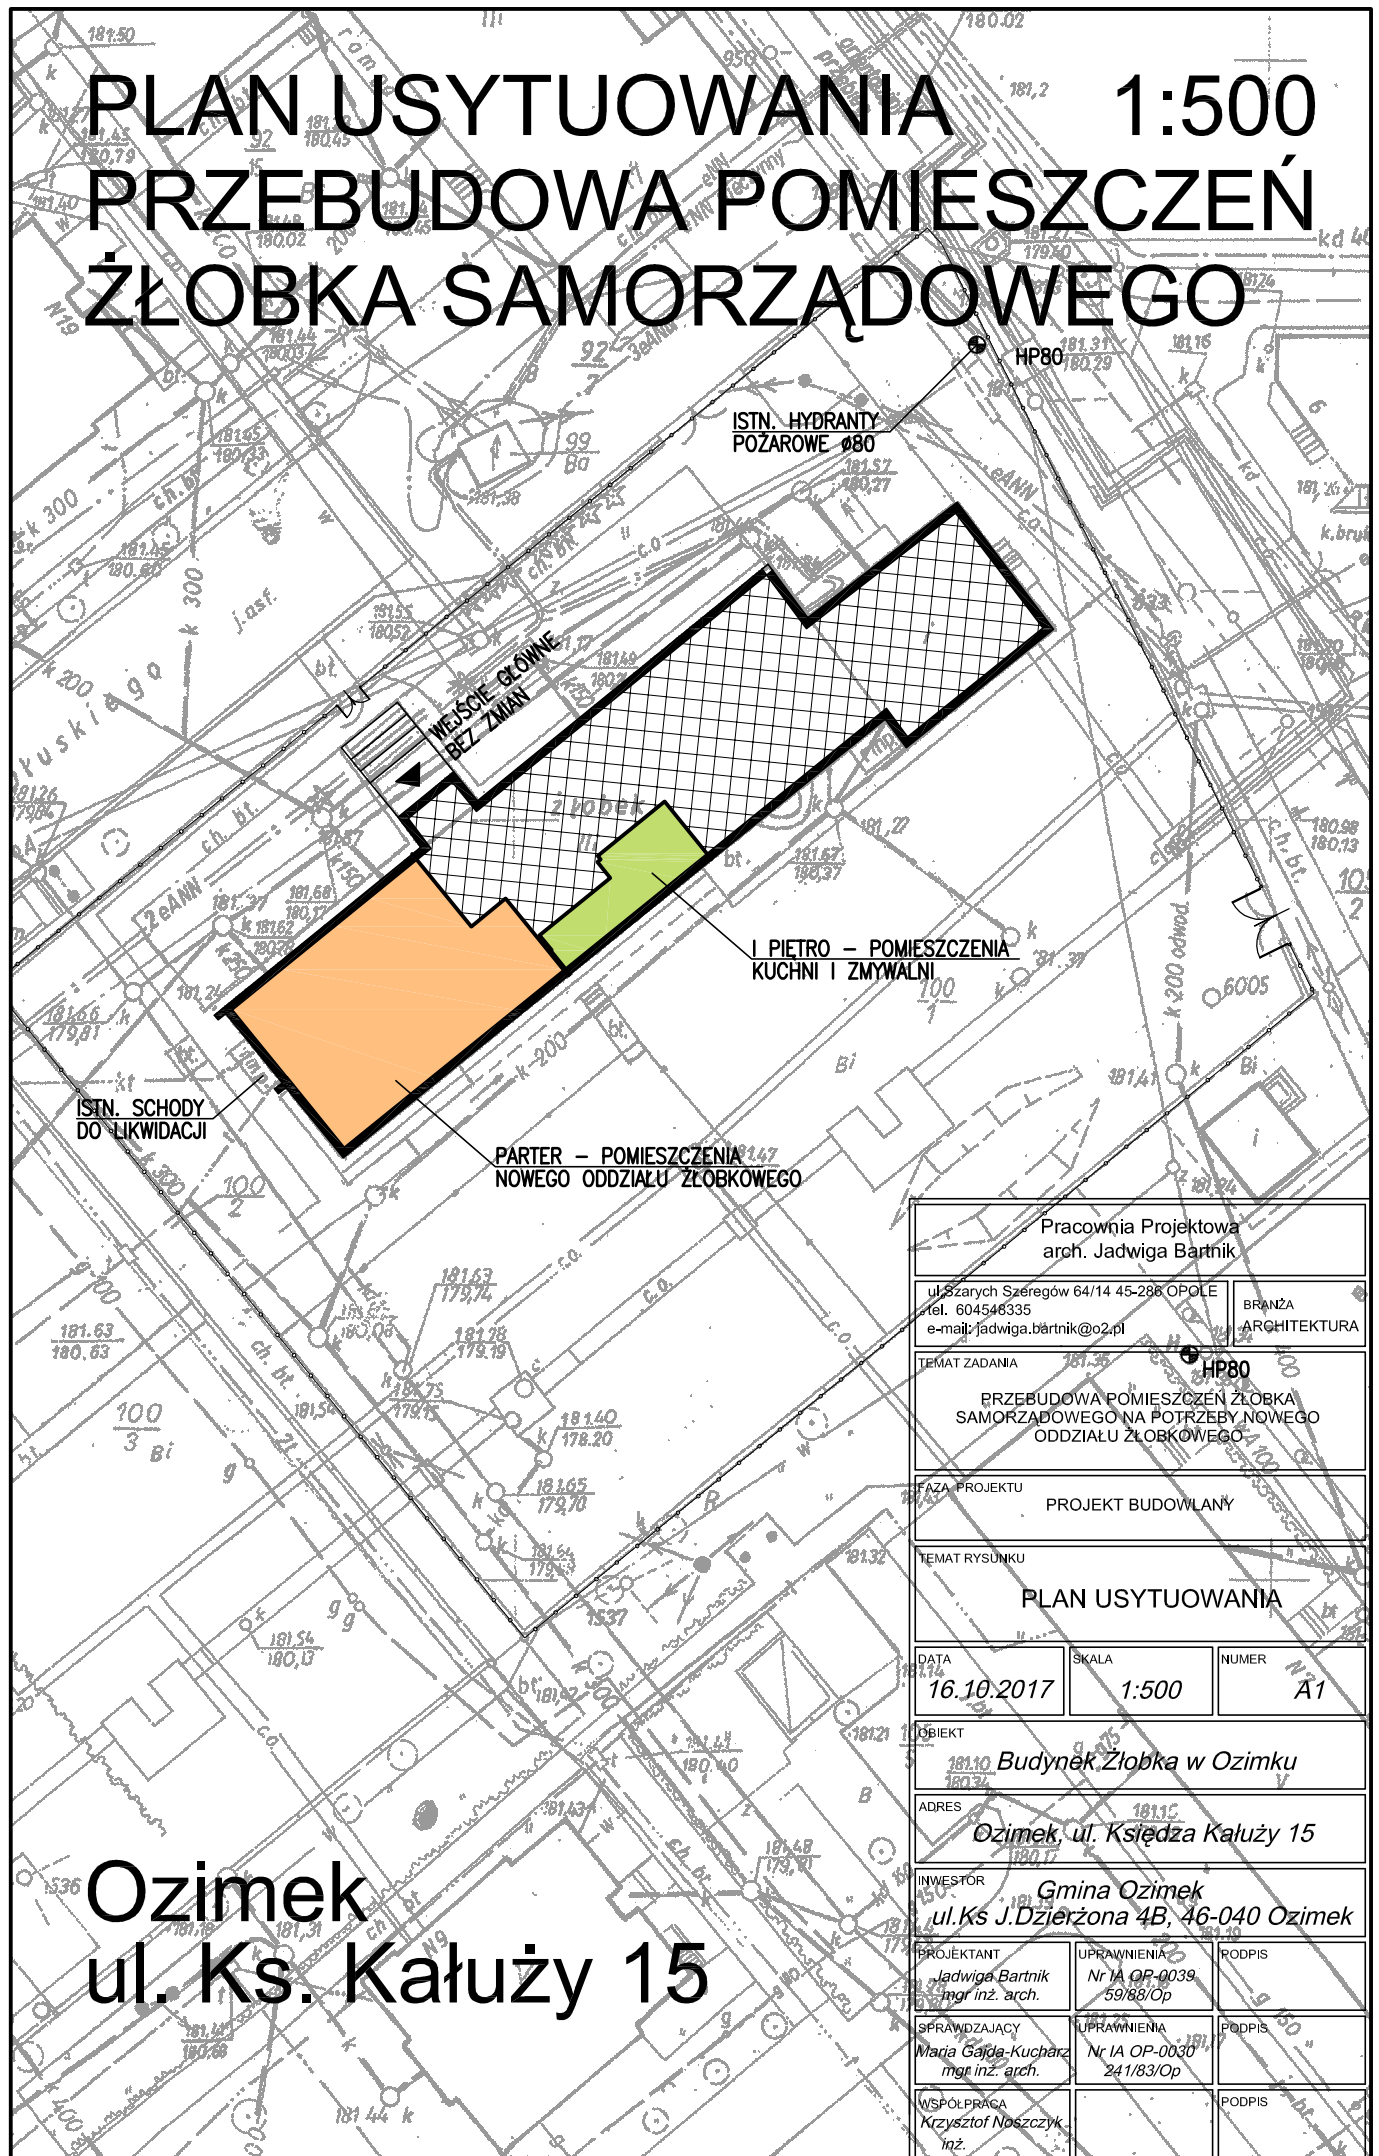

ISTN. SCHODY  
DO LIKWIDACJI

ISTN. HYDRANTY  
POZAROWE Ø80

WĘŚCIE GŁÓWNE  
BEZ ZMIAN

I PIĘTRO - POMIESZCZENIA  
KUCHNI I ZMYWALNI

PARTER - POMIESZCZENIA  
NOWEGO ODDZIAŁU ŻŁOBKOWEGO

Ozimek  
ul. Ks. Kałuży 15

Pracownia Projektowa arch. Jadwiga Bartnik		
ul. Szarych Szeregów 64/14 45-286 OPOLE tel. 604548335 e-mail: jadwiga.bartnik@o2.pl		BRANŻA ARCHITEKTURA
TEMAT ZADANIA HP80 PRZEBUDOWA POMIESZCZEŃ ŻŁOBKA SAMORZĄDOWEGO NA POTRZEBY NOWEGO ODDZIAŁU ŻŁOBKOWEGO		
FAZA PROJEKTU PROJEKT BUDOWLANY		
TEMAT RYSUNKU PLAN USYTUOWANIA		
DATA 16.10.2017	SKALA 1:500	NUMER N/1
OBIEKT 181.10 Budynek Żłobka w Ozimku		
ADRES 181.15 Ozimek, ul. Ksędzka Kałuży 15		
INWESTOR Gmina Ozimek ul. Ks. J. Dzierżona 4B, 46-040 Ozimek		
PROJEKTANT Jadwiga Bartnik mgr inż. arch.	UPRAWNIENIA Nr IA OP-0039 59/88/Op	PODPIS
SPRAWDZAJĄCY Maria Gajda-Kucharz mgr inż. arch.	UPRAWNIENIA Nr IA OP-0030 241/83/Op	PODPIS
WSPÓŁPRACA Krzysztof Noszczyk inż.		PODPIS