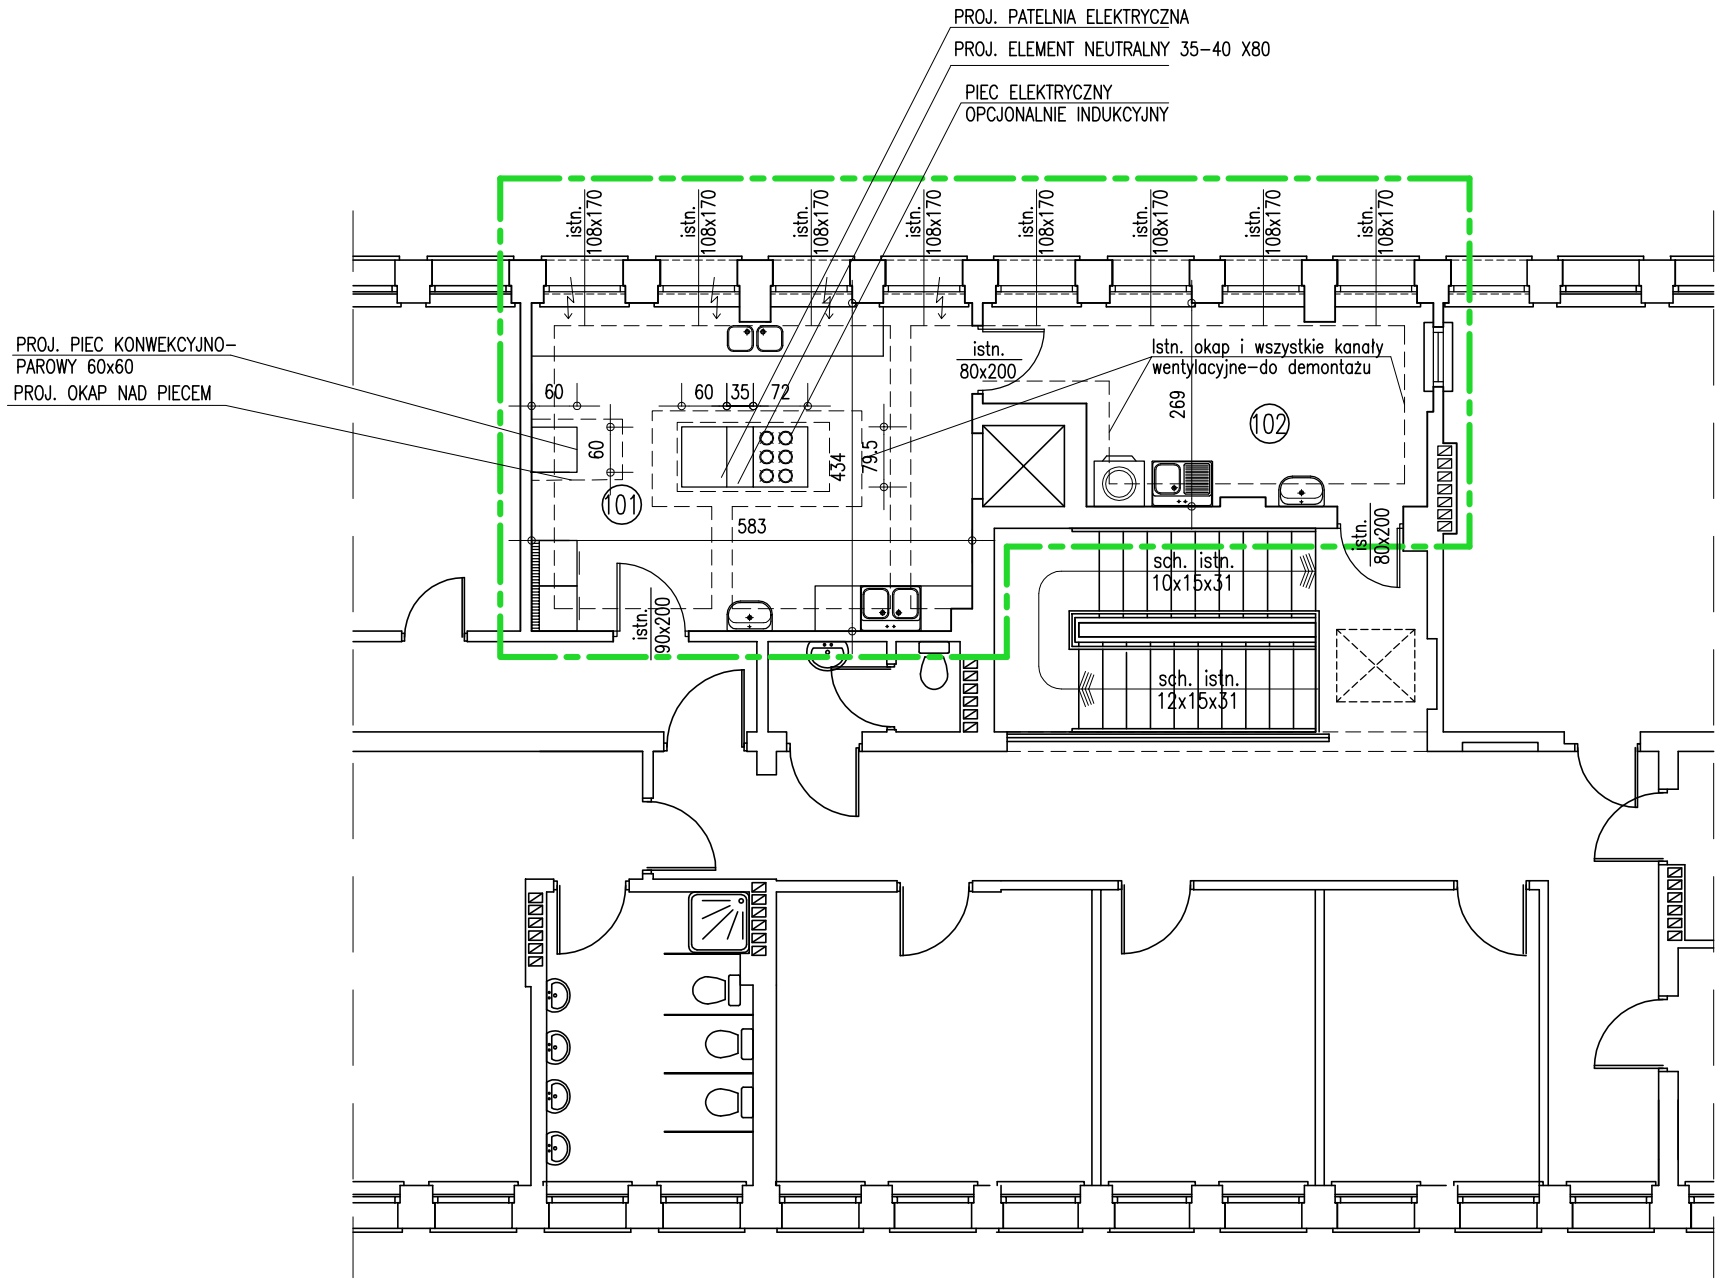

RZUT I PIĘTRA
skala 1:100

101	KUCHNIA	płytki GRES	25,2 m2
102	ZMYWALNIA	płytki GRES	14,0 m2
	RAZEM POM. OBJĘTE OPRAC.		39,2 m2

Pracownia Projektowa
arch. Jadwiga Bartnik

ul.Szarych Szeregów 64/14 45-286 OPOLE
tel. 604548335
e-mail: jadwiga.bartnik@o2.pl

BRANŻA: ARCHITEKTURA

TEMAT ZADANIA: PRZEBUDOWA POMIESZCZEŃ ŻŁOBKA SAMORZĄDOWEGO NA POTRZEBY NOWEGO ODDZIAŁU ŻŁOBKOWEGO

FAZA PROJEKTU: PROJEKT BUDOWLANY

TEMAT RYSUNKU: RZUT I PIĘTRA

DATA	SKALA	NUMER
16.10.2017	1:100	A3

OBIEKT: *Budynek Żłobka w Ozimku*

ADRES: *Ozimek, ul. Ksiedza Kałuży 15*

INWESTOR: *Gmina Ozimek*
ul.Ks J.Dzierżona 4B, 46-040 Ozimek

PROJEKTANT	UPRAWNIENIA	PODPIS
Jadwiga Bartnik mgr inż. arch.	*Nr IA OP-0039 59/88/Op*	
SPRAWDZAJĄCY	UPRAWNIENIA	PODPIS
Maria Gajda-Kucharz mgr inż. arch.	*Nr IA OP-0030 241/83/Op*	
WSPÓŁPRACA		PODPIS
Krzysztof Noszczyk inż.		