



# Przekrój A-A

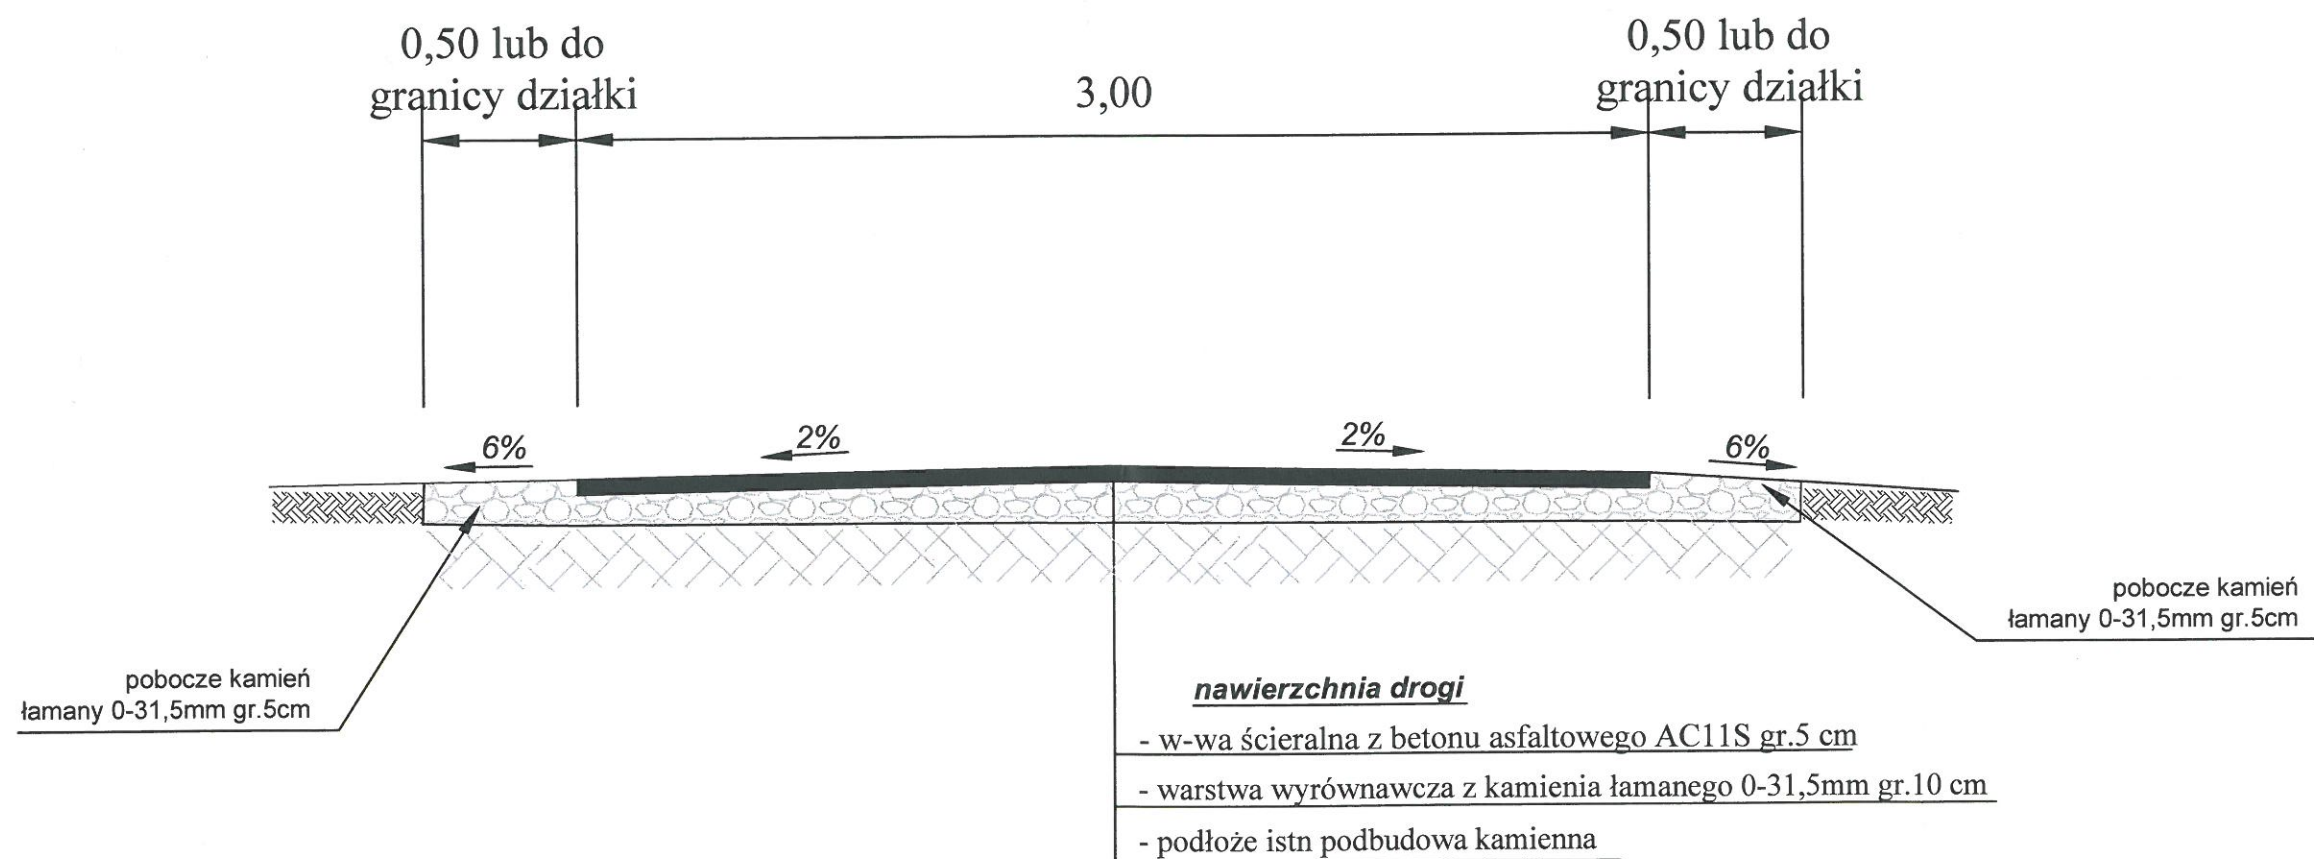

	DROGTOM Opole ul. Chelmska 9/2 e-mail: drog@drogtom.pl www.drogtom.com.pl		
	PROJEKTOWAŁ	mgr inż. Tomasz SOKULSKI	<i>[Signature]</i>
		maj 2017r.	
Lokalizacja	m. Schodnia ul. Polna		
Temat	PROJEKT REMONTU DROGI GMINNEJ UL. POLNEJ W MIEJSCOWOŚCI SCHODNIA		Skala 1: 25
PRZEKRÓJ A-A			