


Rozdzielnica TB-2
MOELLER KLV-U-3/42-D

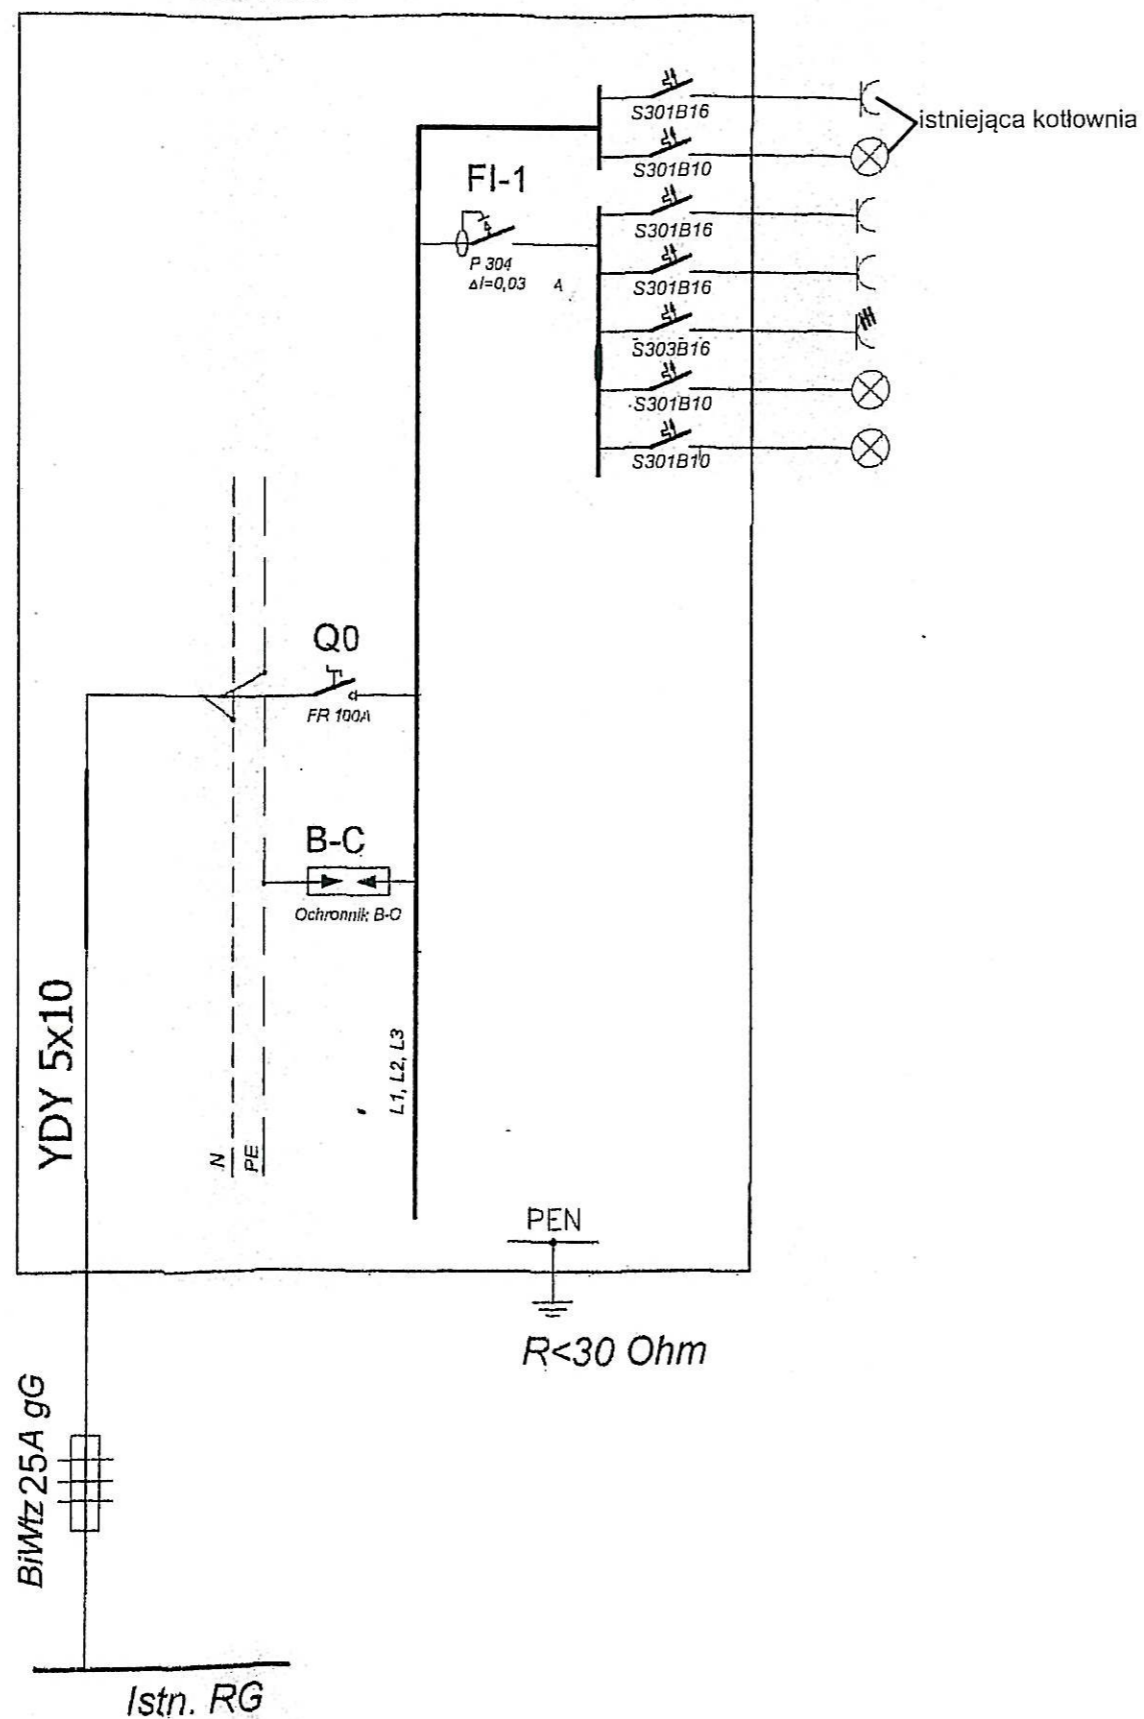

Gerard Manka
mgr inż. elektryk
wykonuje prace w zakresie: projektowania i kierowania
pracami w zakresie: instalacji elektrycznych w obiektach
budowlanych i obiektach przemysłowych i
gospodarczych.
ul. Piłsudskiego 45, 01-651 Warszawa

BRANŻA		
Elektryczna		
FAZA PROJEKTU		
PROJEKT BUDOWLANY		
TEMAT RYSUNKU		
Schemat Rozdzielnic TB-2		
DATA	SKALA	NUMER
mg 2016		A3-2
OBIEKT		
Budynek Żłobka w Ozimek		
ADRES		
Ozimek, ul. Ostapa Dłuskiego 15		
INWESTOR		
Gmina Ozimek ul. Ks. J. Dzierżona 4, 46-040 Ozimek		

Hubert Loch
Nadzór robót elektrycznych
Projekty
Nr upr. 532/94/Op
tel. 65 5117