Przekrój 1-1

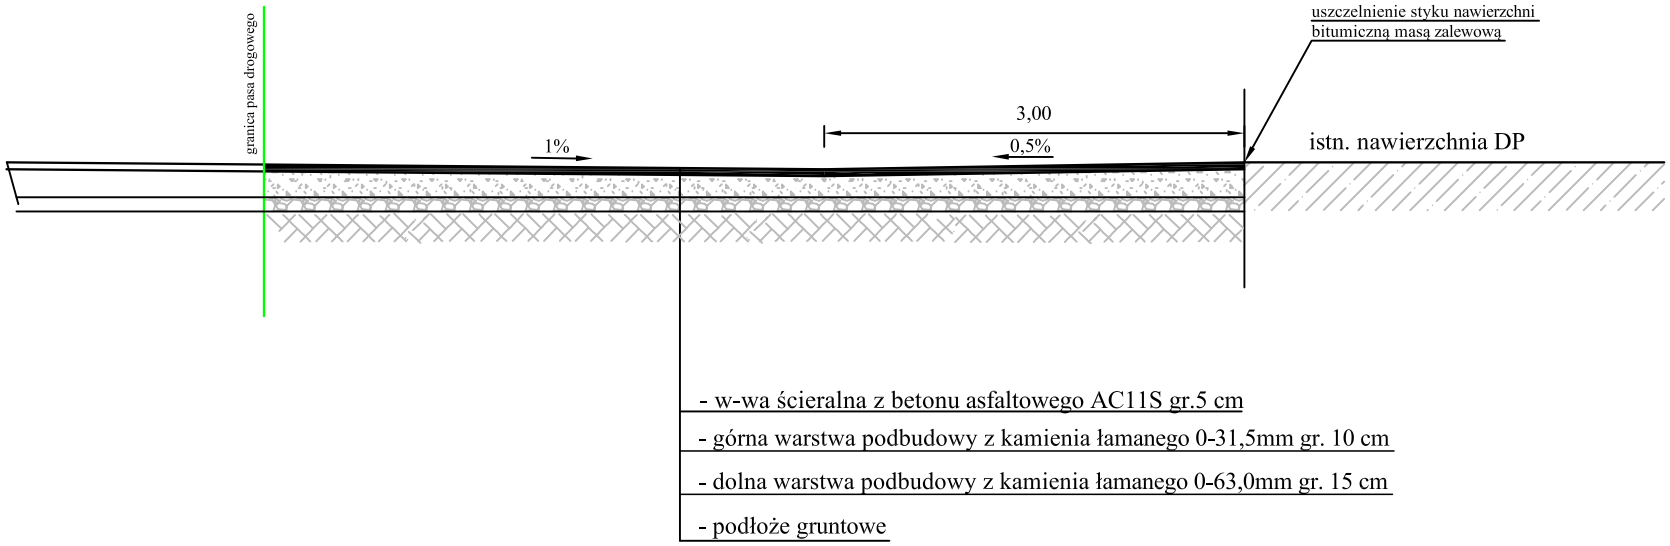

DROGTOM	DROGTOM Opole ul.Chełmska 9/2 , tel.608498304 e-mail: drogtom@o2.pl		
	PROJEKTOWAŁ mgr inż. Tomasz Sokulski		
Obiekt	m. Chobie ul. Brzozowa		
Temat	Projekt remontu drogi gminnej ul. Brzozowej w miejscowości Chobie		
przekrój 1-1		1: 50	
		10.2016	