
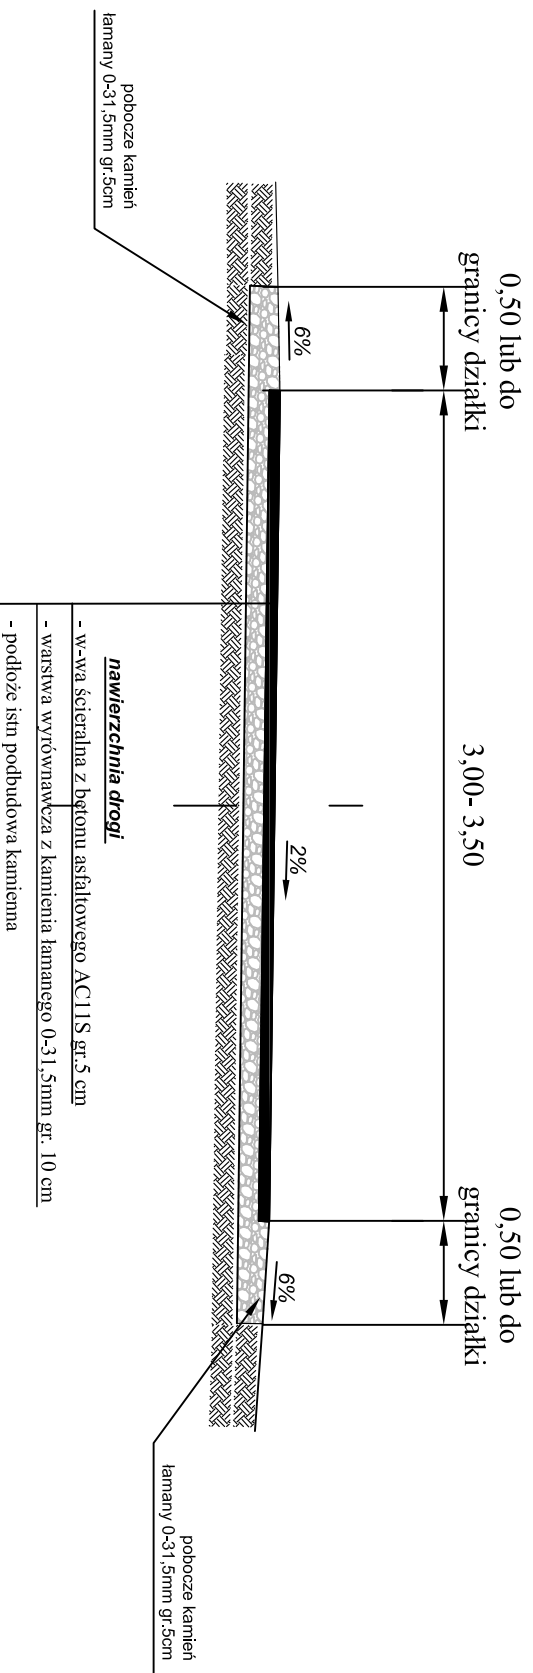


Przekrój A-A

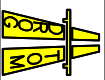

		DROGOM Opole ul. Chlewska 9/2	
		PROJEKTOWYK	mgr inż. Tomasz SZKLECIK
Localizacja	październik 2016r.	data	
Temat	m. Krasięjów ul. Zielona	1:25	
PROJEKT REMONTU DROGI GMINNEJ W MIEJSCOWOŚCI KRASIĘJÓW		PRZEKRÓJ A-A	