
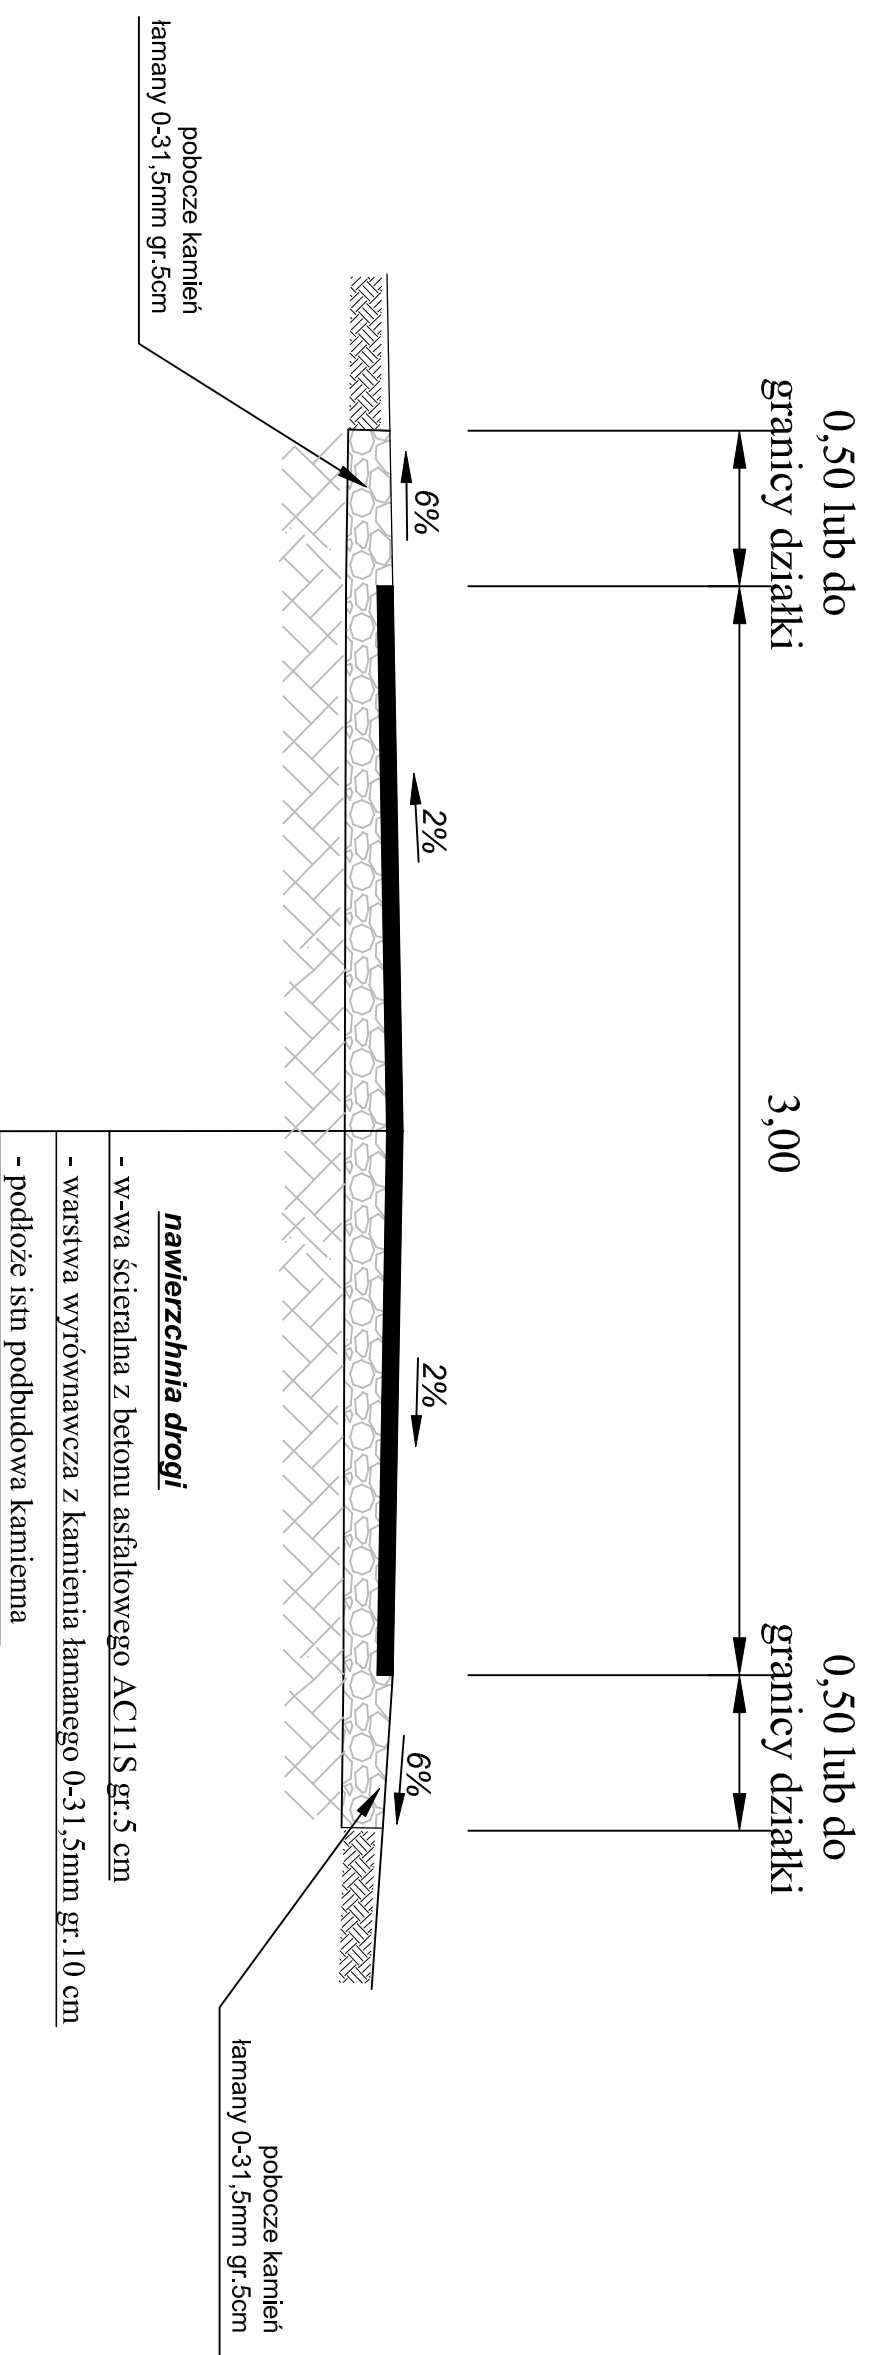


Przekrój A-A

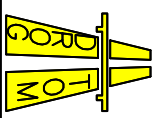

		DROG TOM Opole ul. Chełmska 9/2	
		mgr inż. Tomasz SOKULSKI	
Projektant	mgr inż. Tomasz SOKULSKI	pazdziernik 2016r.	
Lokalizacja	m. Schodnia ul. Dolna		
Temat	PROJEKT REMONTU DROGI GMINNEJ W MIEJSCOWOŚCI SCHODNIA		
PRZEKRÓJ A-A		Skala 1:25	