
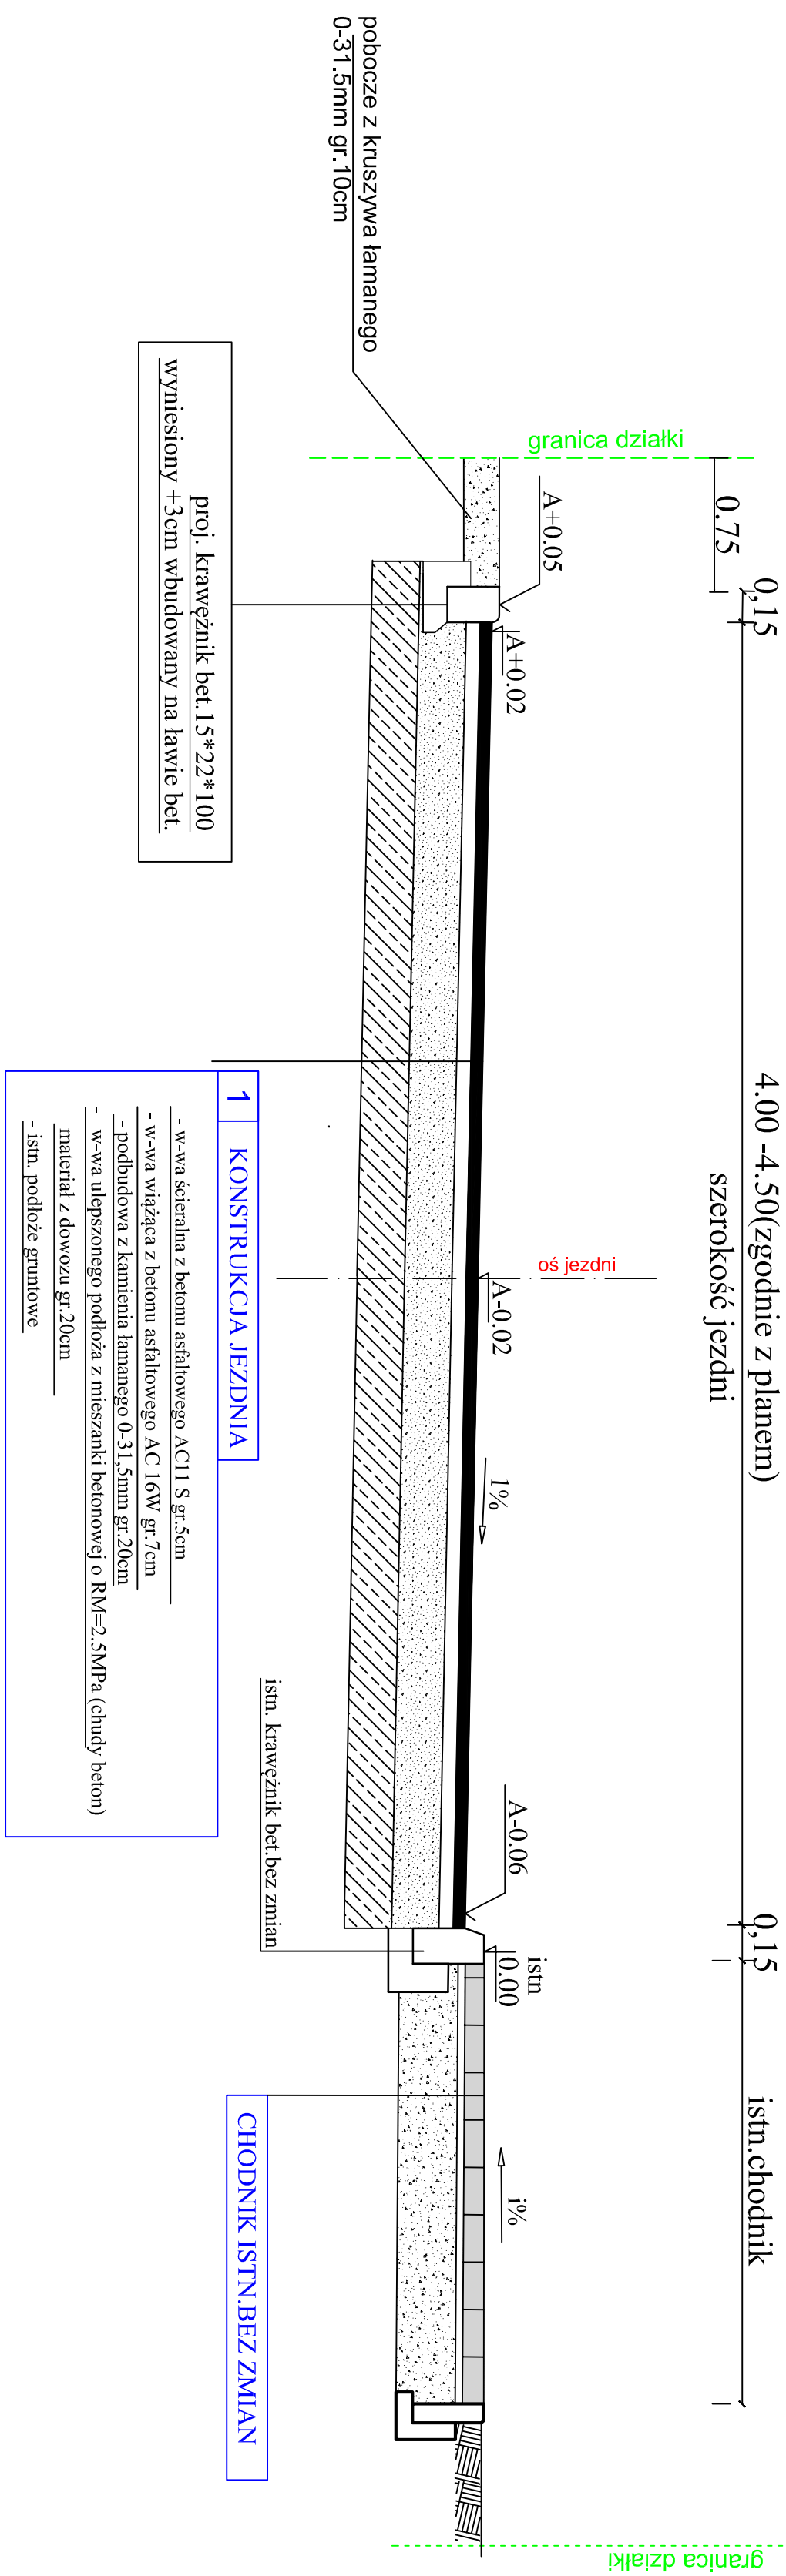


Przekrój A-A

ul. Sportowa

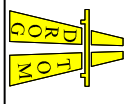

 DROGTOM Opole ul. Chałubińska 9/2 tel. www.drogtom.com.pl e-mail: drogtom@opz.pl Biuro: ul. Szosowa 22A/4-5/2 45-200 Opole tel. 034 488 500	
NAZWA ZADANIA: PROJEKT PRZEJAZDOWY ULIC: SPORTOWEJ, KROTKIEJ, KS. KALUZNY W MOZIMIEK	
TYTUŁ RYSUNKU: PRZEKROJ A-A	
INWESTOR:	GMINA MOZIMIEK
LOKALIZACJA:	OZIMIEK
PROJEKTANT:	NAZWISKO
OPRACOWAŁ:	mgr inż. Tomasz Szulski mgr inż. Andrzej Ogiński mgr inż. Grzegorz Kaszmarek
DATA:	08.2018
SKALA:	1:25
INŻ. RYSUNKU: D/3	