


Przekrój B-B

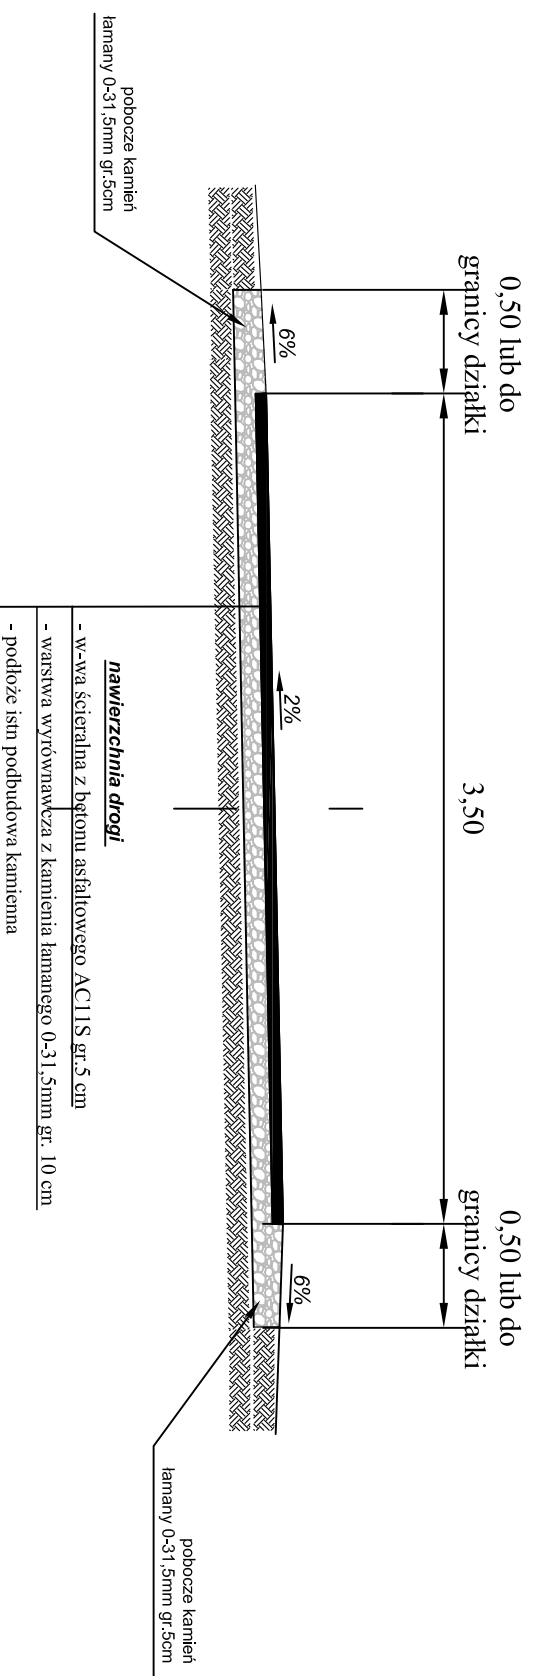

		DROGOSTM Opole ul. Chlewska 9/2	
		PROJEKTOWANEK: <i>Jan K.</i>	
Lokalizacja		październik 2016r.	
Temat		m. Krasięjów ul. Ziełbna	
PRZEKRÓJ B-B		PROJEKT REMONTU DROGI GMINNEJ W MIEJSCOWOŚCI KRASIĘJÓW	
		1:25	