
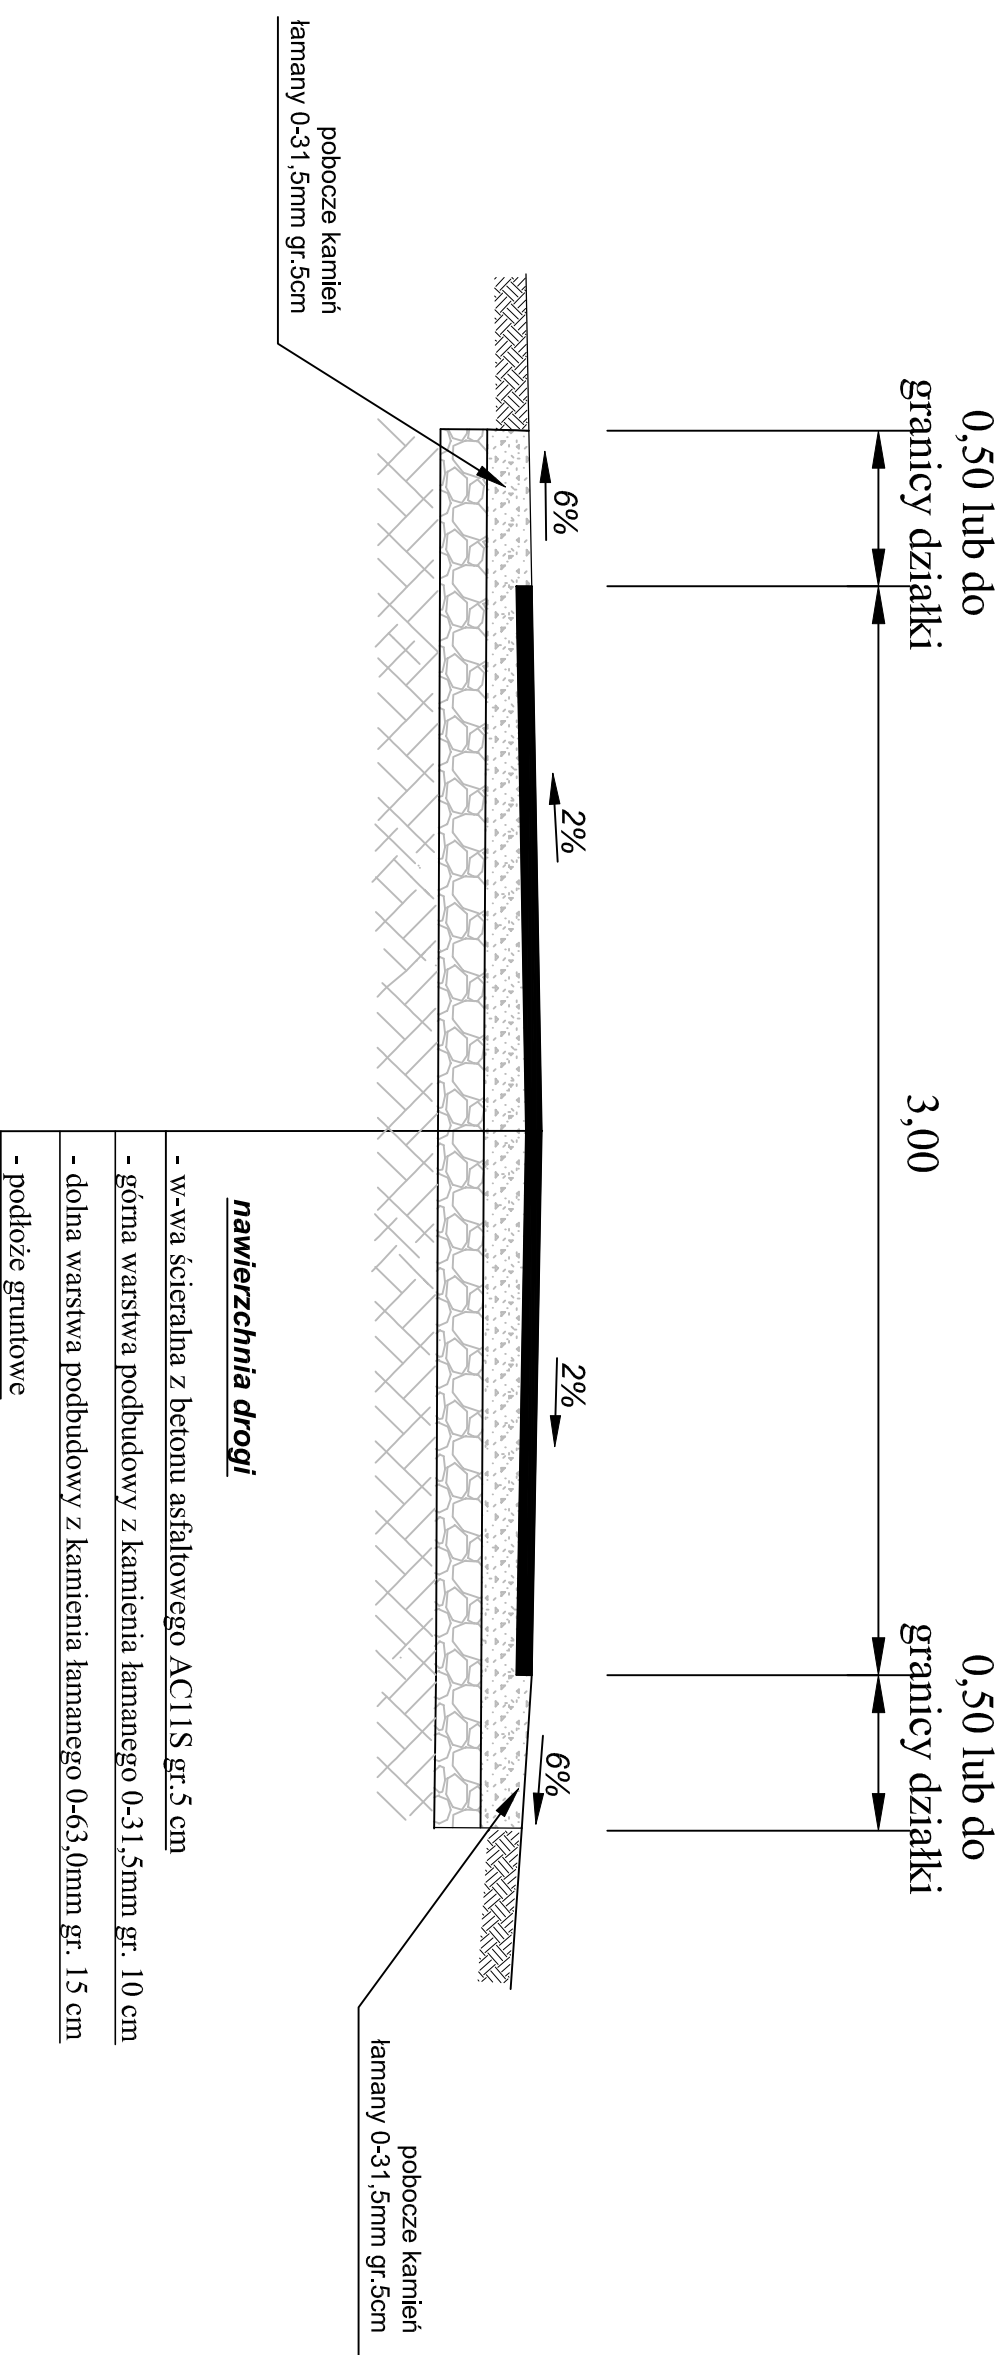


Przekrój B-B

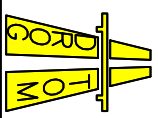

		DROGOTOM Opole ul. Chełmska 9/2	
PROJEKTOWAŁ mgr inż. Tomasz SOKULSKI		www.drogotom.pl	
Lokalizacja m. Schodnia ul. Dolna		październik 2016r.	
Temat PROJEKT REMONTU DROGI GMINNEJ W MIEJSCOWOŚCI SCHODNIA		1:25	
PRZEKRÓJ B-B			