


# OSIEDLE DOMKÓW JEDNORODZINNYCH m. ANTONIÓW

## REMONT NAWIERZCHNI PO WYKONANIU KANALIZACJI SANITARNEJ

SKALA 1:1000

CZĘŚĆ I

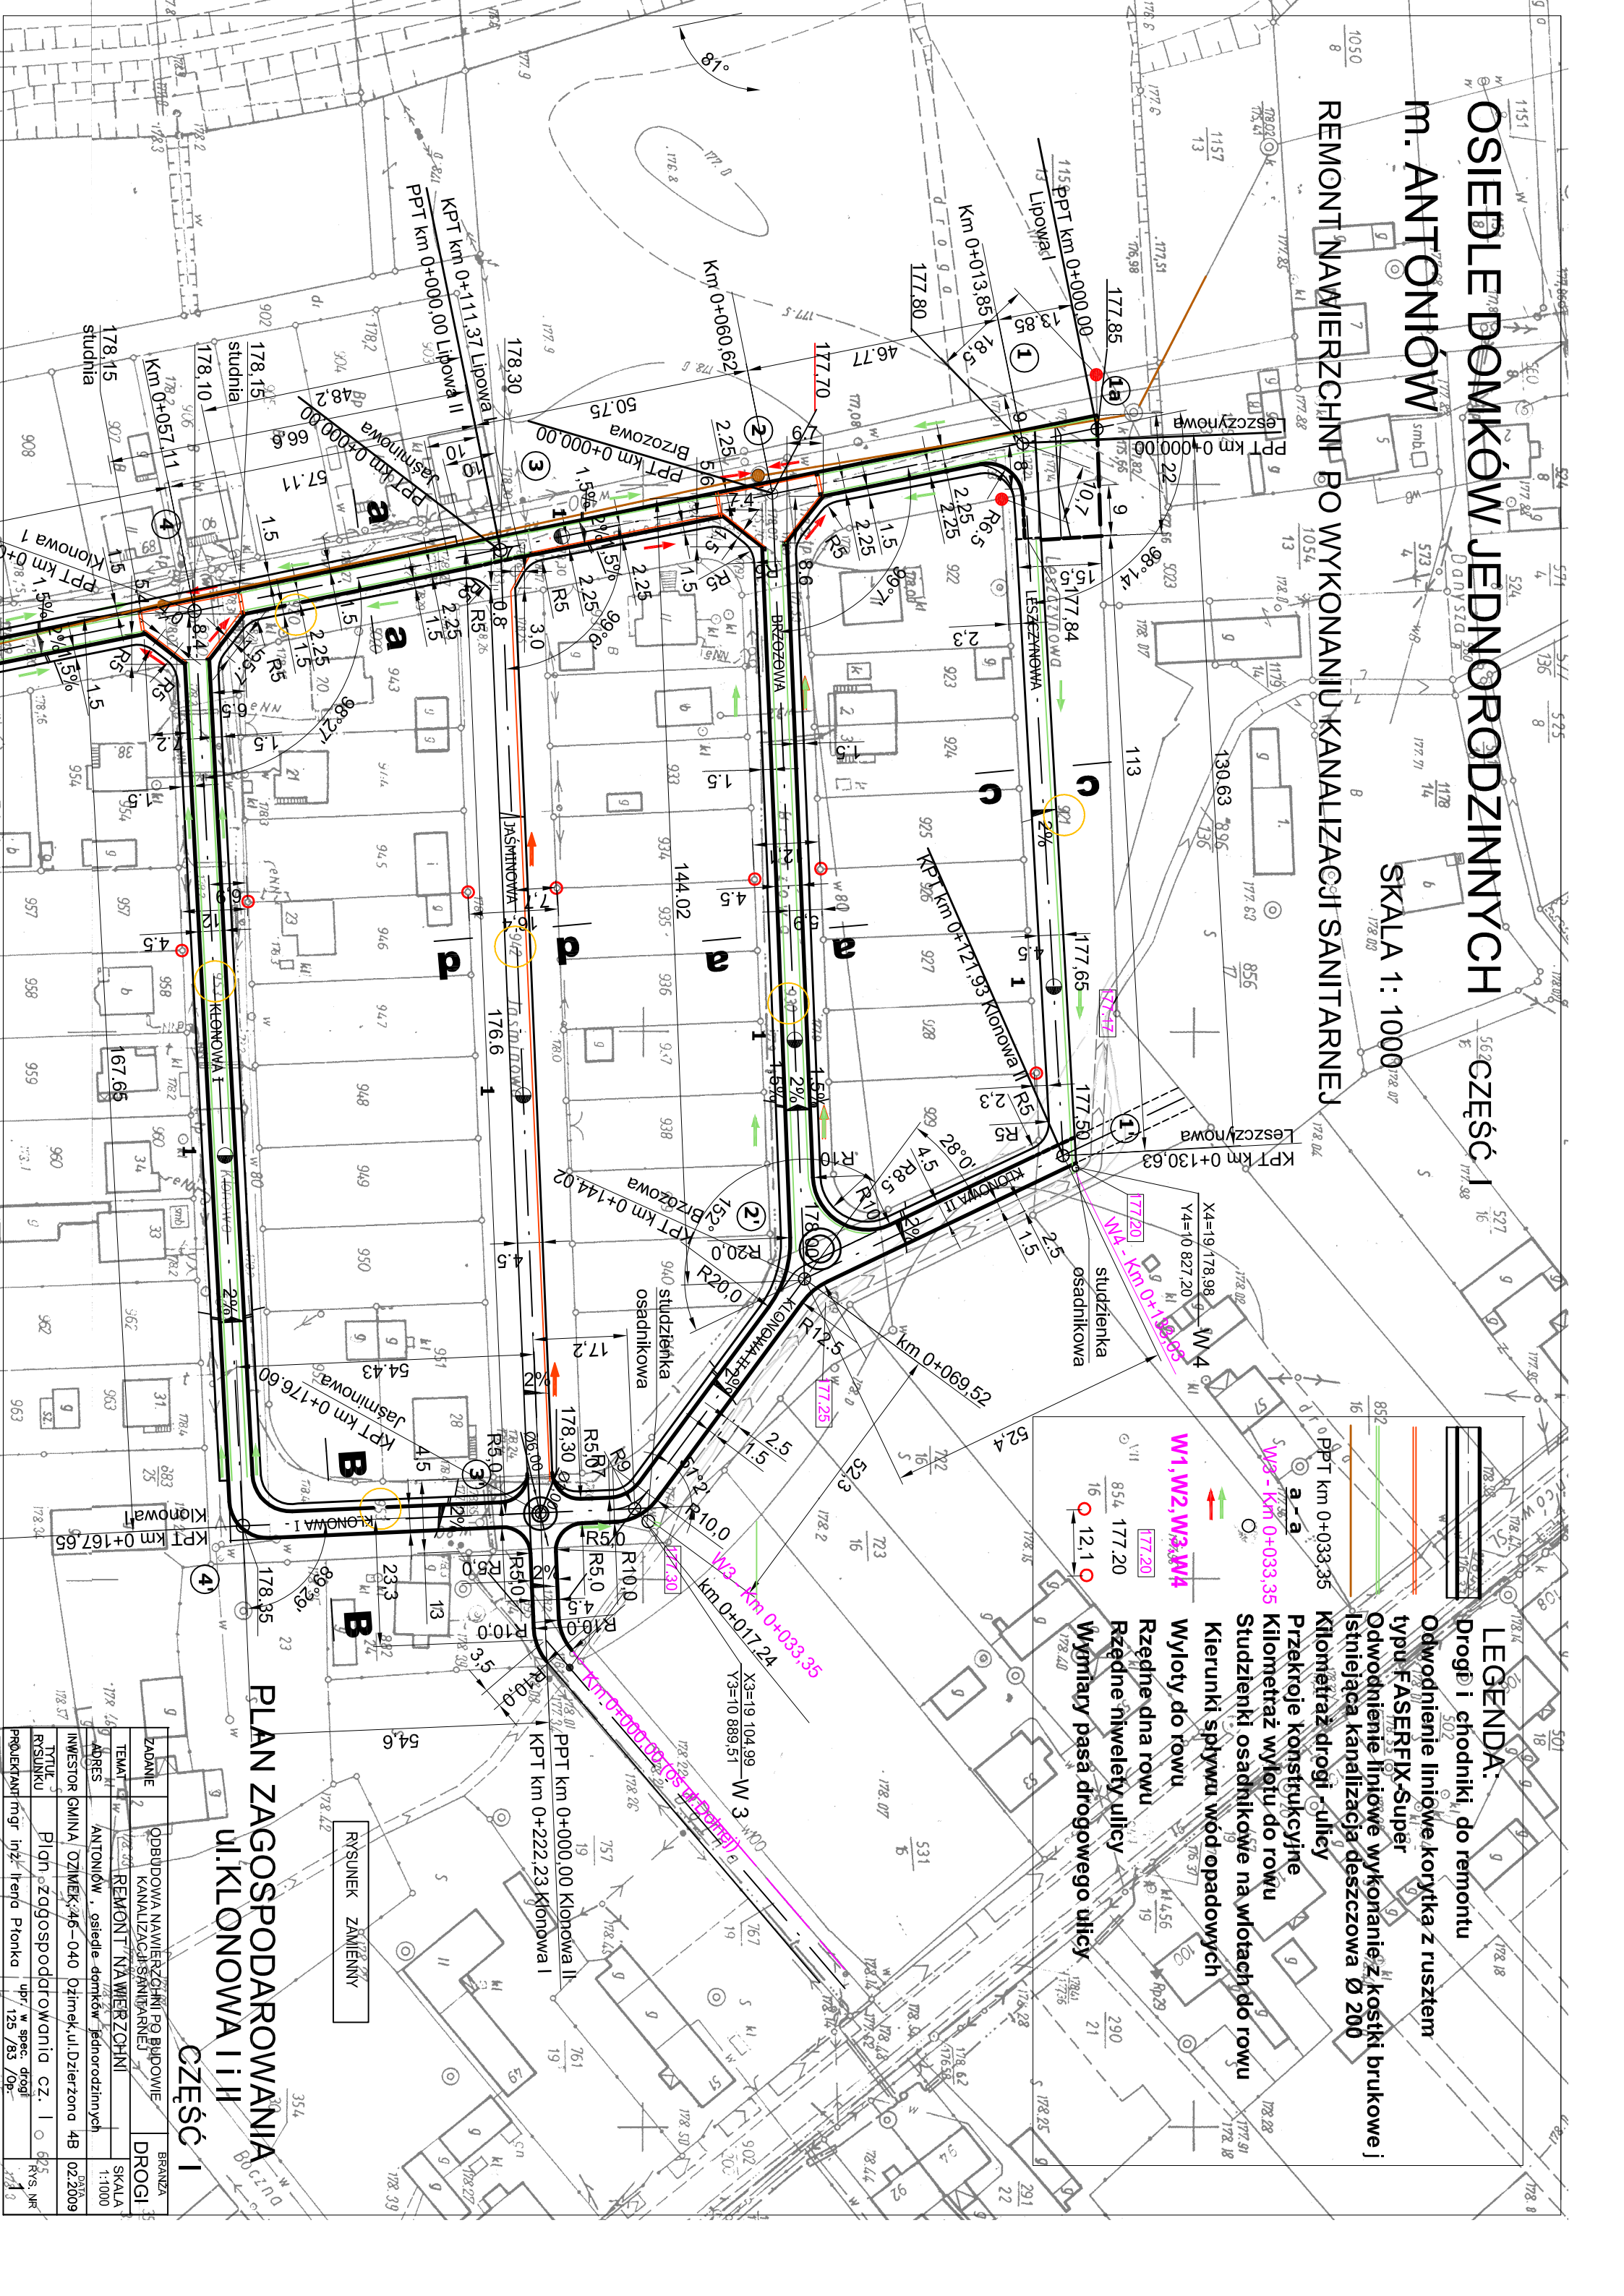

**LEGENDA:**

- Drogi i chodniki do remontu
- Odwodnienie liniowe korytka z rusztem typu FASERFIX-Super
- Odwodnienie liniowe wykonanie z kostki brukowej istniejąca kanalizacja deszczowa  $\varnothing$  200
- Kilometraż drogi - ulicy
- Przekroje konstrukcyjne
- Kilometraż wlotu do rowu
- Studzienki osadnikowe na wlotach do rowu
- Kierunki spływu wód opadowych
- Wyloty do rowu
- Rzędne dna rowu
- Rzędne niweleje ulicy
- Wymiary pasa drogowego ulicy

$W1, W2, W3, W4$   
 $W1=19, 178,98$   
 $W2=10, 827,20$   
 $W3=10, 827,20$   
 $W4=10, 827,20$   
 $12,1$

### PLAN ZAGOSPODAROWANIA UL. KLONOWA II

CZĘŚĆ I

ZADANIE	ODRĘBOWA NAWIERZCHNI PO BUDOWIE KANALIZACJI SANITARNEJ	BRANŻA	DRUGI
TEMAT	REMONT NAWIERZCHNI	SKALA	1:1000
ADRES	ANTONIÓW, osiedle domków jednorodzinnych	DATA	02.2009
INWESTOR	GINIA OZIMEK, 46-040 Ozimek, ul. Dzierżona 4B	RSJ, NR	
Tytuł	Plan zagospodarowania cz. I	upr.	w spec. drogi
RSJ, NR		upr.	125/83/Op-
PROJEKTANT	mgr inż. Irenej Płonka		