


**PROFIL PODŁUŻNY CZ.II**  
 SKALA 1:1000/100  
 Km 0+442,91 – km 1+044,32

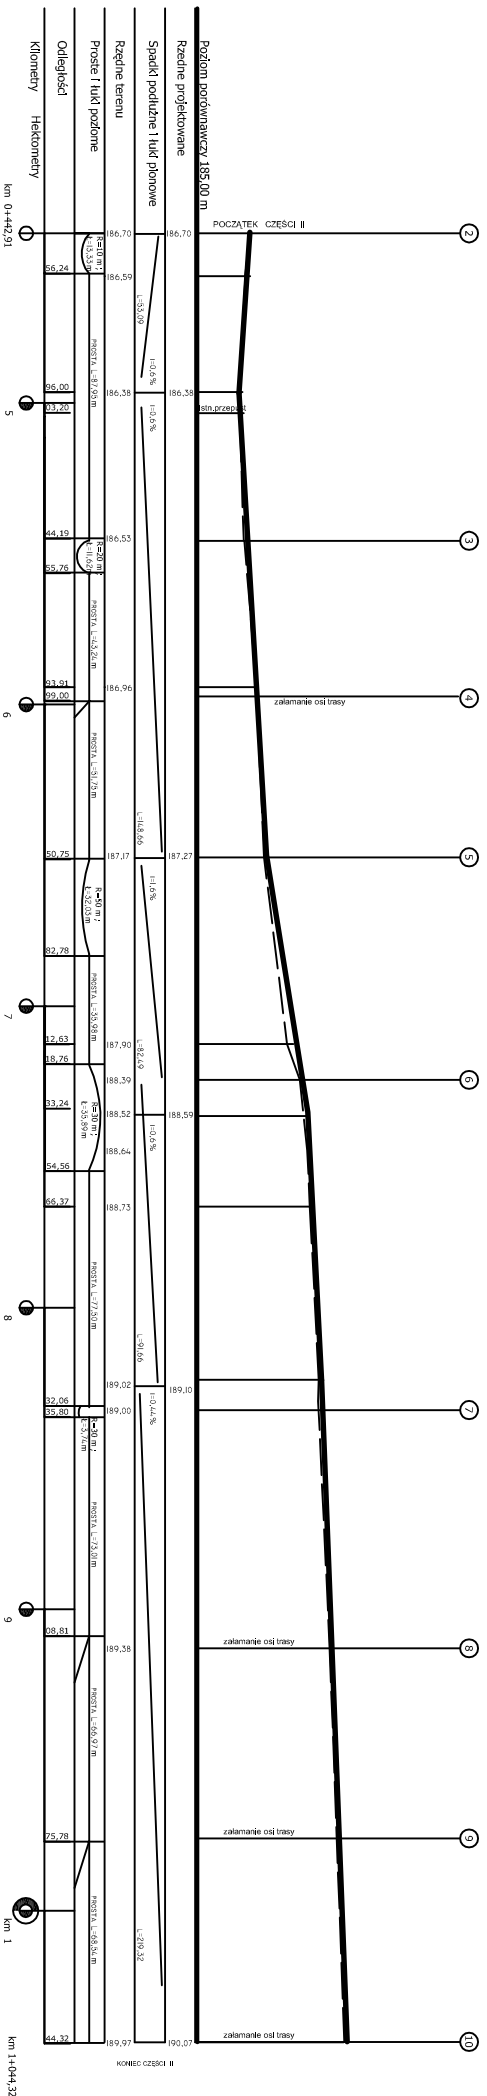

