



OSIEDLE DOMKÓW JEDNORODZINNYCH

m. ANTONIÓW

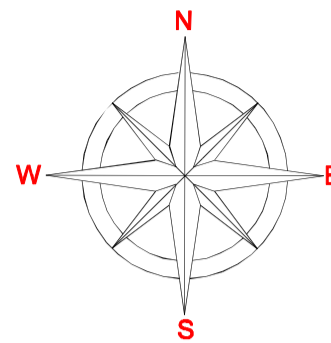

REMONT NAWIERZCHNI ULICY DANYSZA

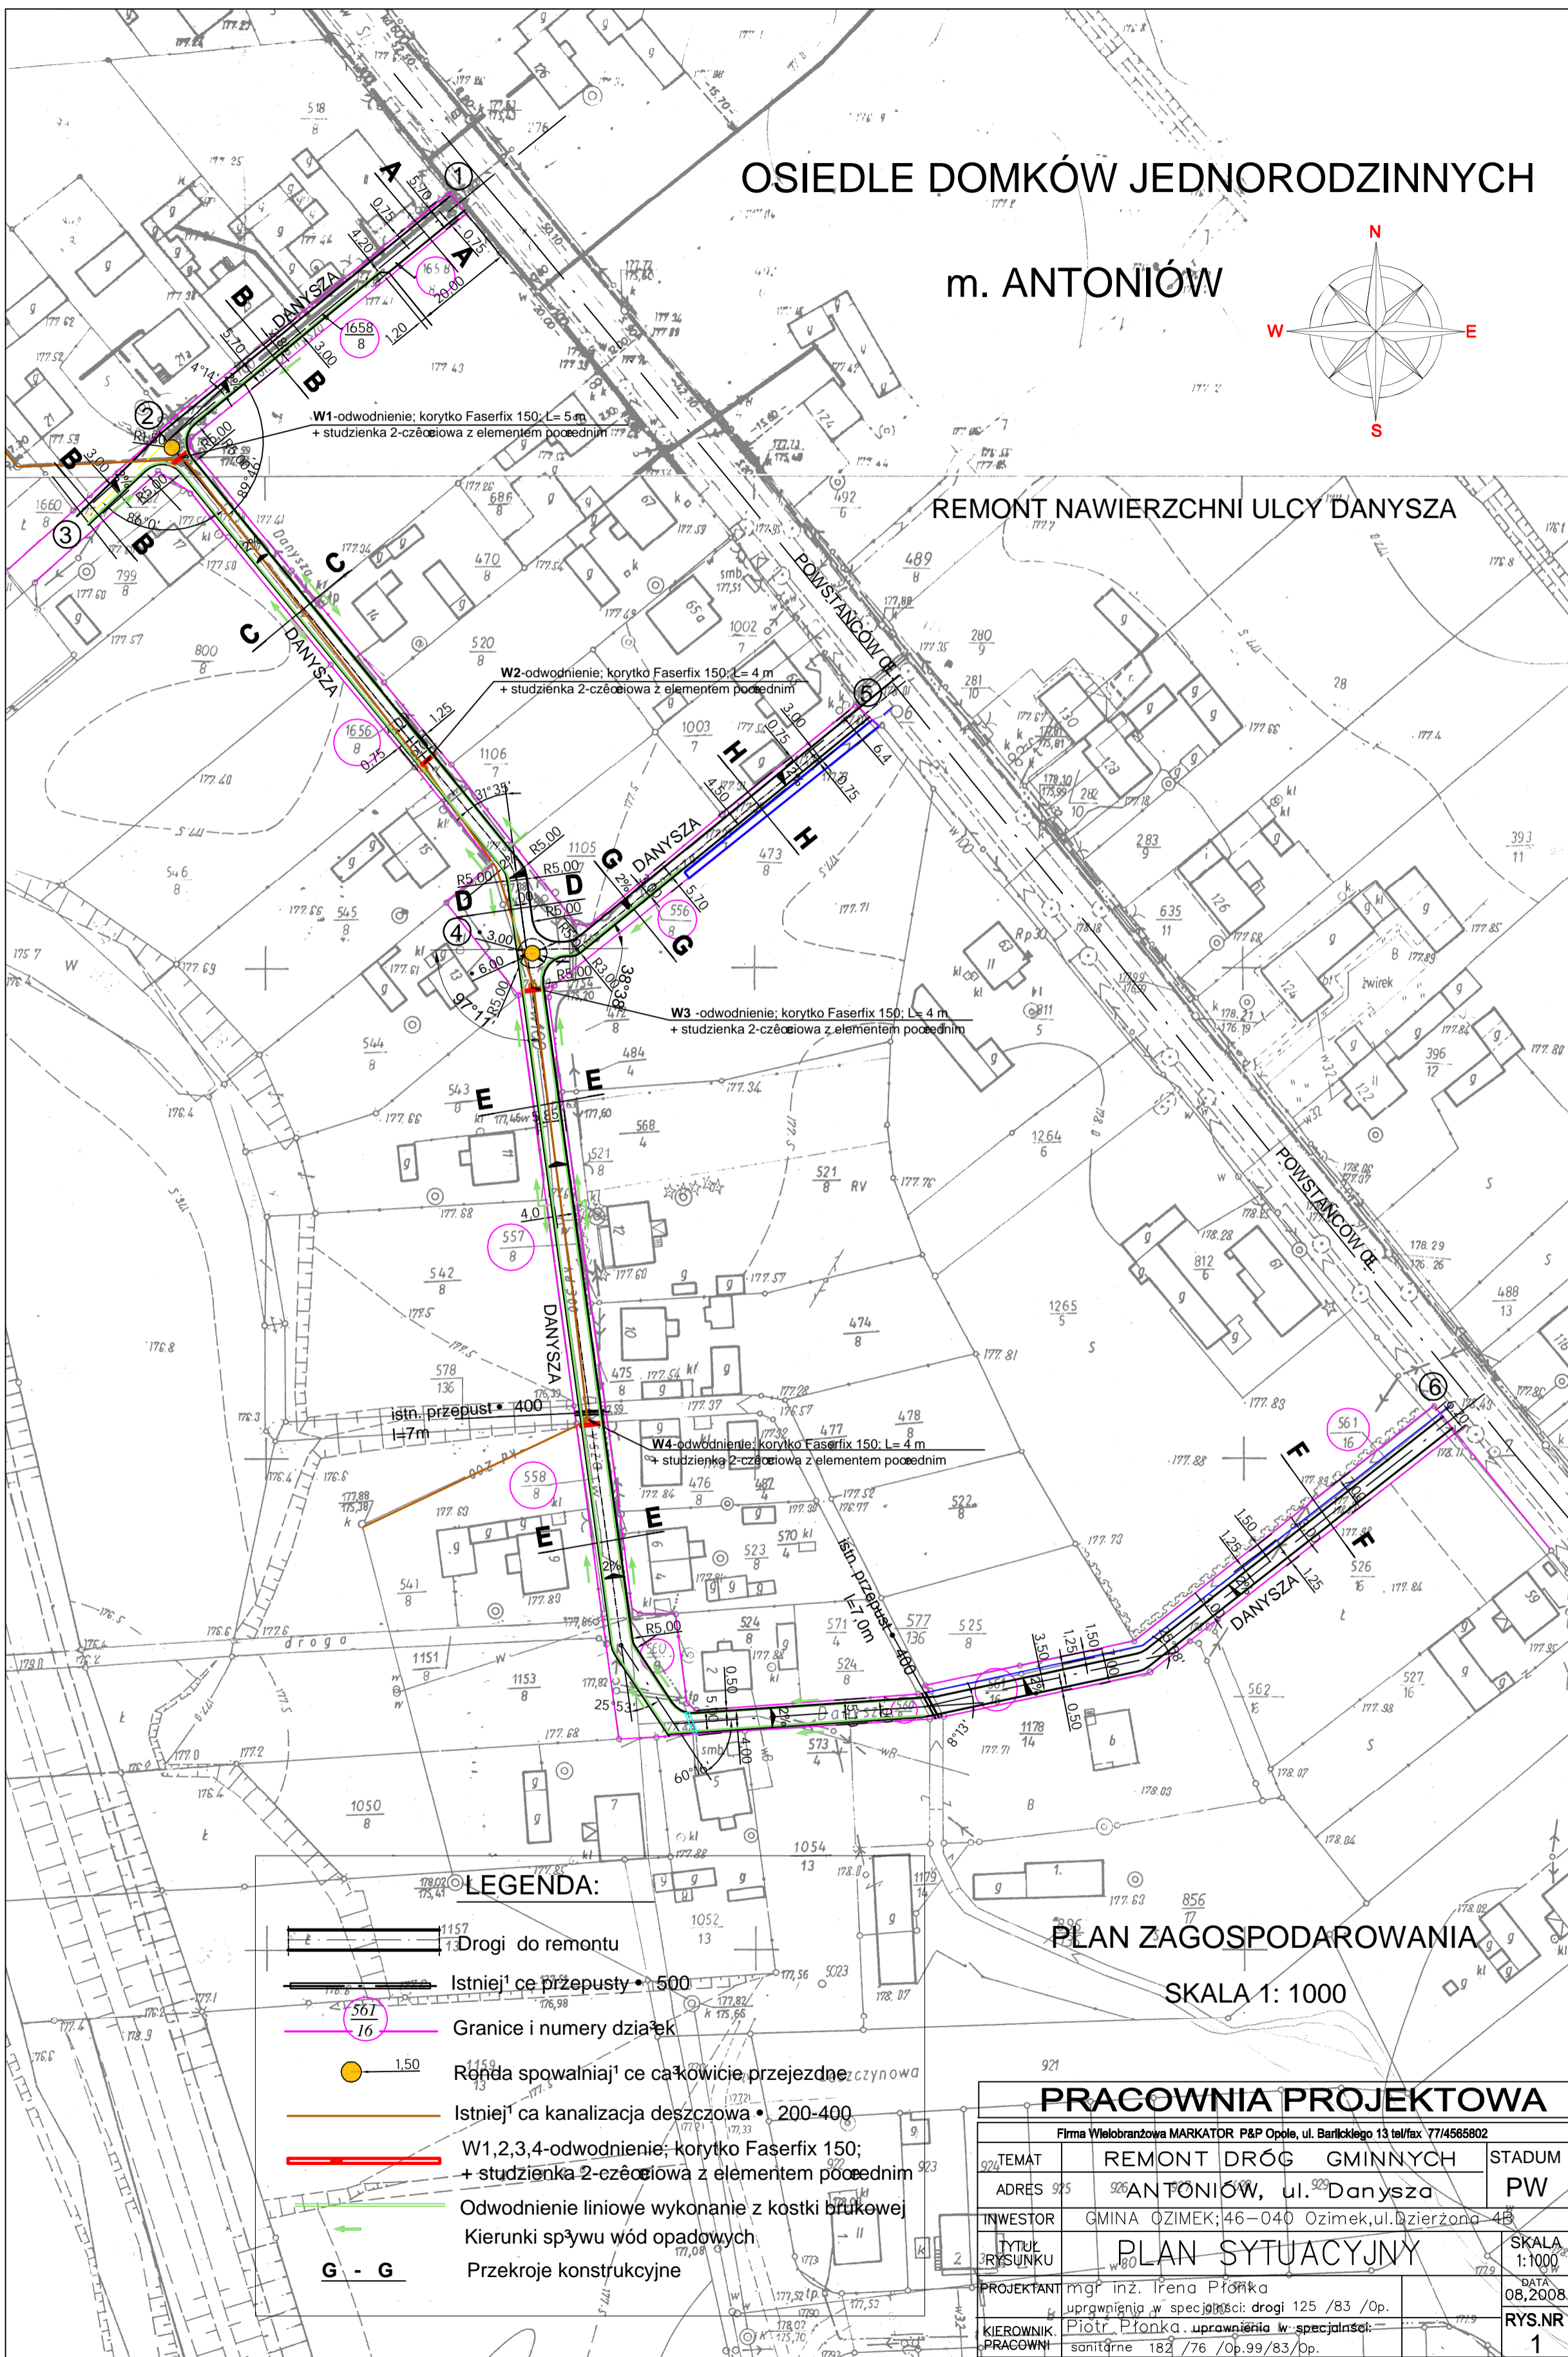

LEGENDA:

- Drogi do remontu
- Istniejąca przepusty • 500
- Granice i numery działek
- Ronda spowalniająca całkowicie przejezdna
- Istniejąca kanalizacja deszczowa • 200-400
- W1,2,3,4-odwodnienie: korytko Faserfix 150; + studzienka 2-częściowa z elementem pośrednim
- Odwodnienie liniowe wykonanie z kostki brukowej
- Kierunki spływu wód opadowych
- Przekroje konstrukcyjne

PLAN ZAGOSPODAROWANIA

SKALA 1: 1000

PRACOWNIA PROJEKTOWA

Firma Wielobranżowa MARKATOR P&P Opole, ul. Barlickiego 13 tel/fax 77/4565802			
924	TEMAT	REMONT DRÓG GMINNYCH	STADIUM
925	ADRES	ANTONIÓW, ul. Danysza	PW
	INWESTOR	GMINA OZIMEK; 46-040 Ozimek, ul. Dzierżona 4B	
	TYTUL RYSUNKU	PLAN SYTUACYJNY	SKALA 1:1000
	PROJEKTANT	mgr inż. Irena Piłonka	DATA 08,2008
	KIEROWNIK PRACOWNI	uprawnienia w specjalności: drogi 125 /83 /Op. Piotr Piłonka, uprawnienia w specjalności: sanitarne 182 /76 /Op.99/83/op.	RYS.NR 1