


MIEJSCOWY PLAN ZAGOSPODAROWANIA PRZESTRZENNEGO DLA WSI DYLAKI

RYSUNEK PLANU - PROJEKT

skala 1 : 2000

PROGNOZA ODDZIAŁYWANIA NA ŚRODOWISKO

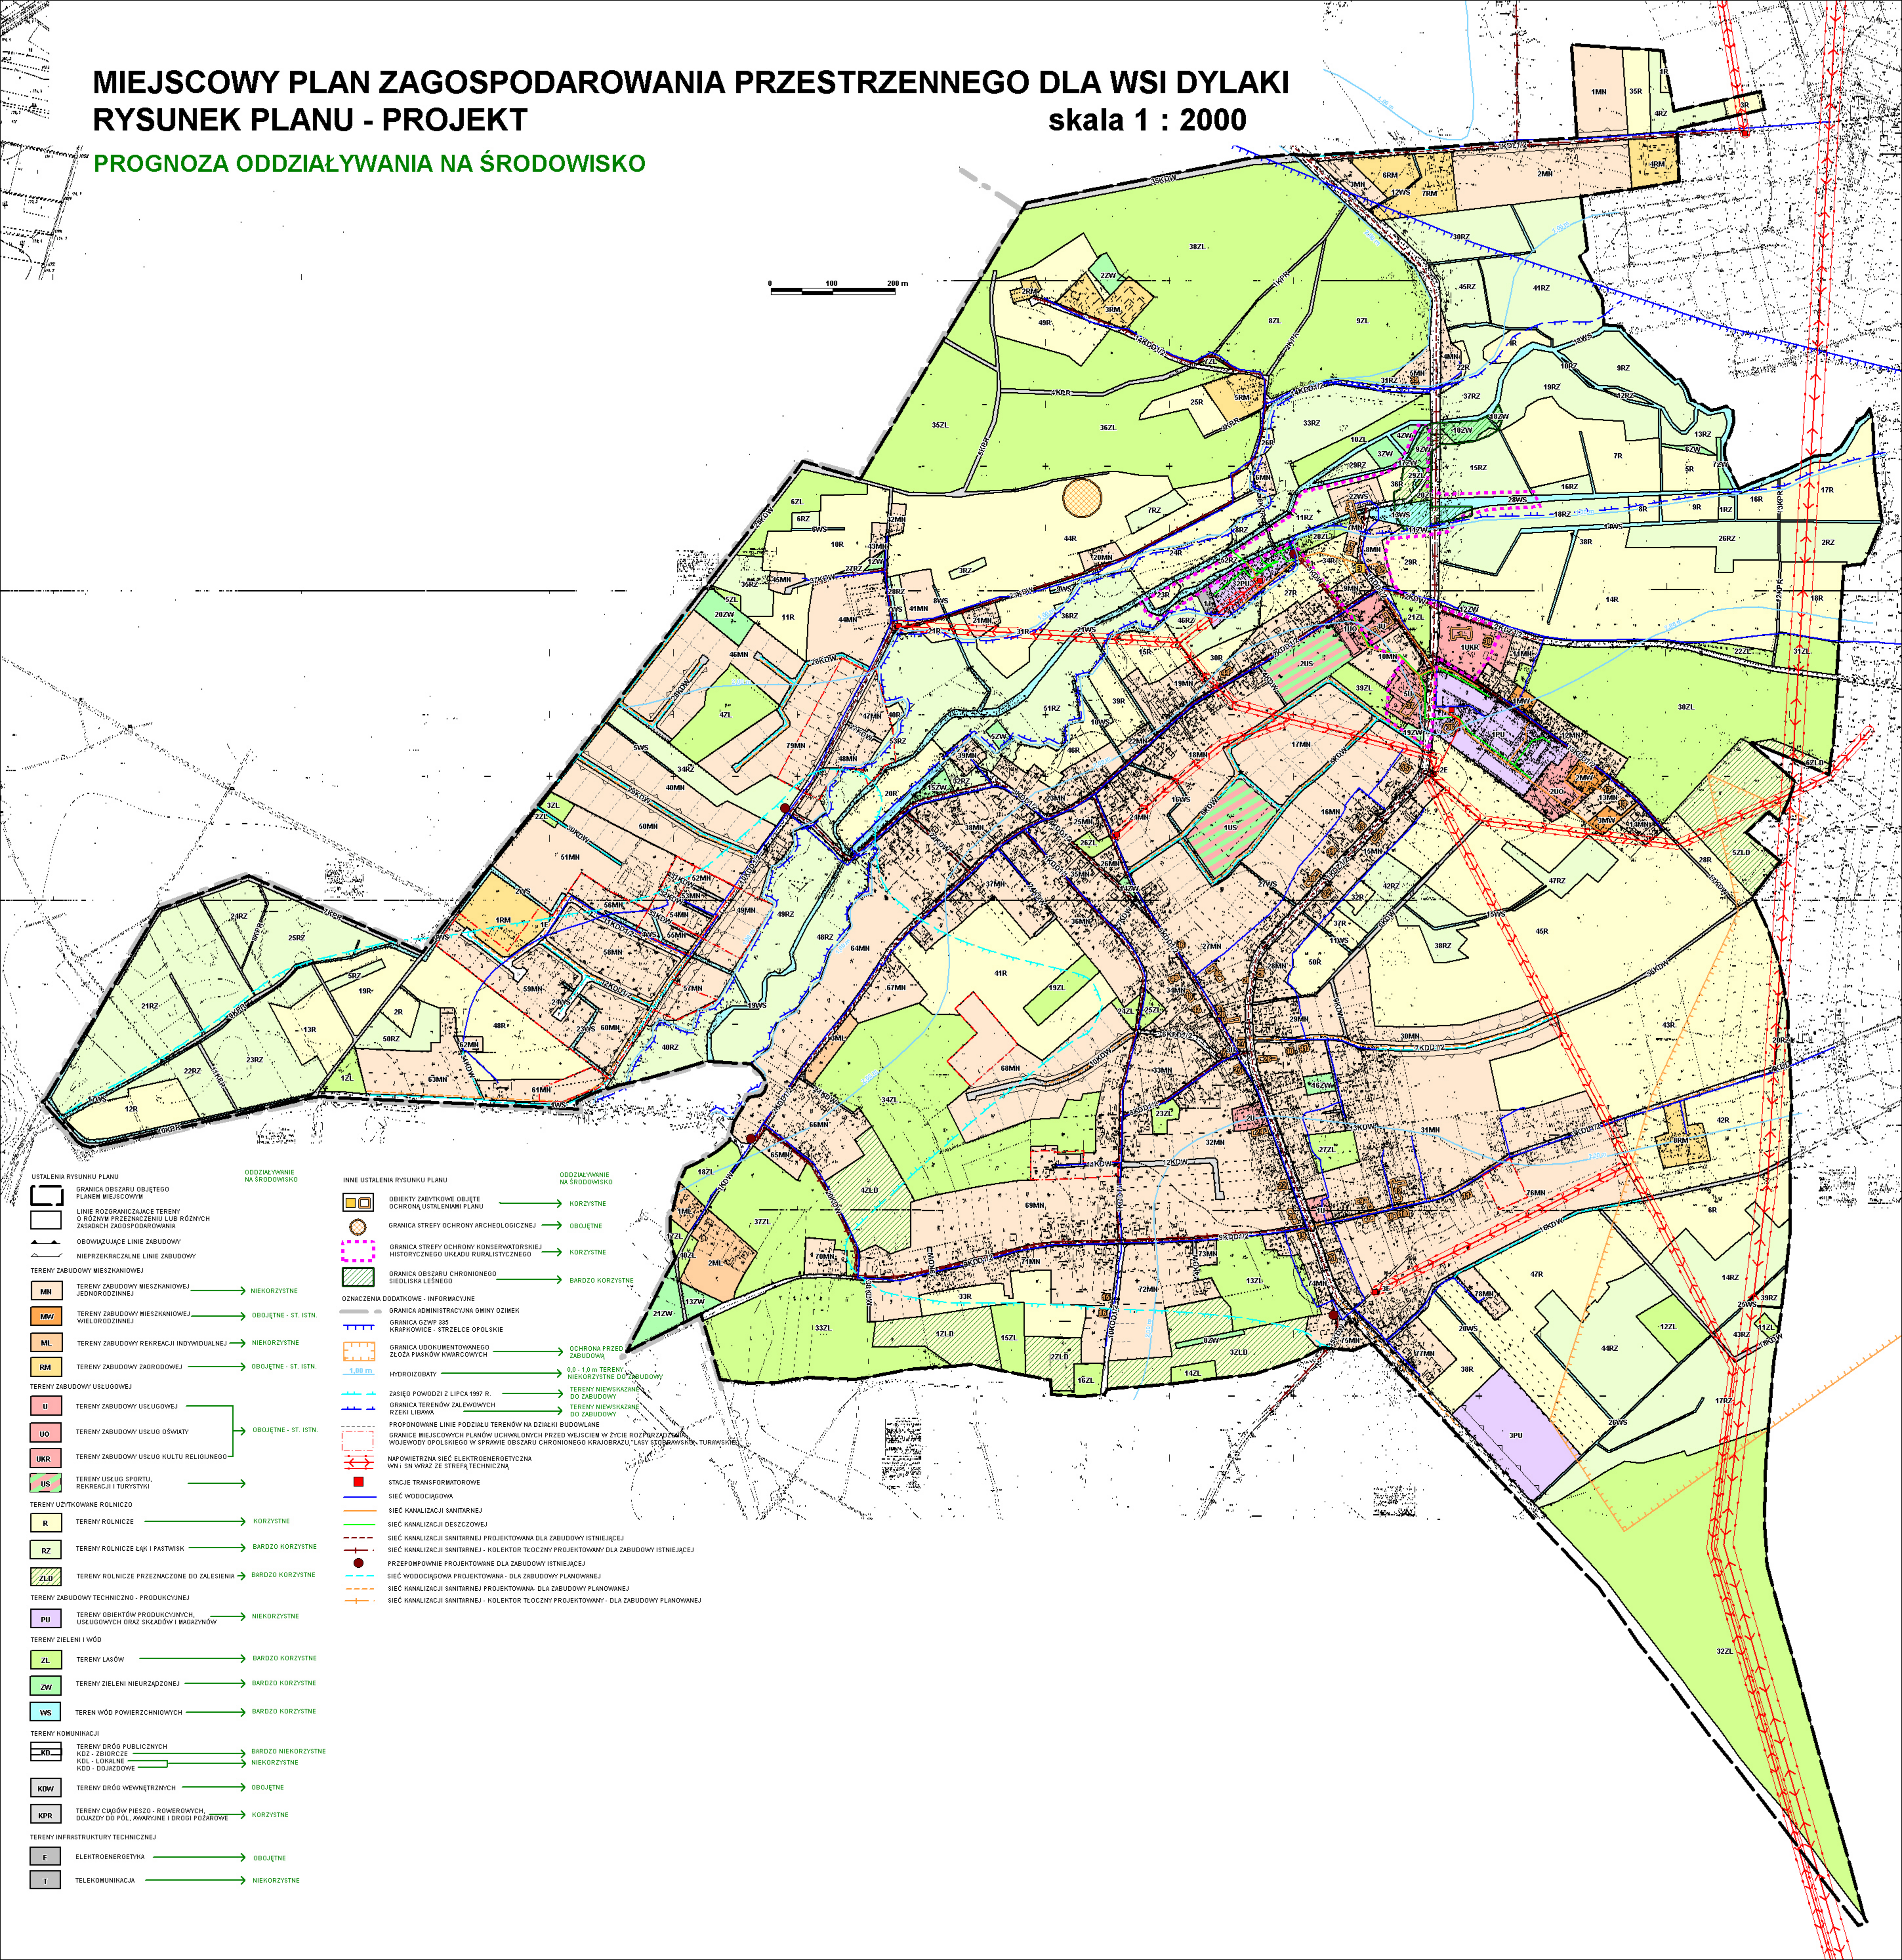

- USTALENIA RYSUNKU PLANU**
- GRANICA OBSZARU OBJĘTEGO PLANEM MIEJSCOWYM
 - LINIE ROZGRANICZAJĄCE TERENY O RÓŻNYM PRZEZNACZENIU LUB RÓŻNYCH ZASADACH ZAGOSPODAROWANIA
 - OBOWIĄZUJĄCE LINIE ZABUDOWY
 - NIEPRZEKRACZAJĄCE LINIE ZABUDOWY
- TERENY ZABUDOWY MIESZKANIOWEJ**
- MM - TERENY ZABUDOWY MIESZKANIOWEJ JEDNORODZINNEJ → NIEKORZYSTNE
 - MW - TERENY ZABUDOWY MIESZKANIOWEJ WIELODZINNEJ → OBOJĘTNE - ST. ISTN.
 - ML - TERENY ZABUDOWY REKREACJI INDYWIDUALNEJ → NIEKORZYSTNE
 - RM - TERENY ZABUDOWY ZAGRODOWEJ → OBOJĘTNE - ST. ISTN.
- TERENY ZABUDOWY USŁUGOWEJ**
- U - TERENY ZABUDOWY USŁUGOWEJ → OBOJĘTNE - ST. ISTN.
 - UO - TERENY ZABUDOWY USŁUG OŚWIATY → OBOJĘTNE - ST. ISTN.
 - UKR - TERENY ZABUDOWY USŁUG KULTU RELIGIJNEGO → OBOJĘTNE - ST. ISTN.
 - US - TERENY USŁUG SPORTU, REKREACJI I TURYSTYKI → OBOJĘTNE - ST. ISTN.
- TERENY UŻYTKOWANE ROLNICZO**
- R - TERENY ROLNICZE → KORZYSTNE
 - RZ - TERENY ROLNICZE ŁĄK I PASTWISK → BARDZO KORZYSTNE
 - ZL - TERENY ROLNICZE PRZEZNACZONE DO ZALESIENIA → BARDZO KORZYSTNE
- TERENY ZABUDOWY TECHNICZNO - PRODUKCYJNEJ**
- PU - TERENY OBJEKTÓW PRODUKCYJNYCH, USŁUGOWYCH ORAZ SKŁADÓW I MAGAZYNÓW → NIEKORZYSTNE
- TERENY ZIELENI I WÓD**
- ZL - TERENY LASÓW → BARDZO KORZYSTNE
 - ZW - TERENY ZIELENI NIEURZĄDZONEJ → BARDZO KORZYSTNE
 - WS - TEREN WÓD POWIERZCHNIOWYCH → BARDZO KORZYSTNE
- TERENY KOMUNIKACJI**
- KD - TERENY DRÓG PUBLICZNYCH: KDZ - ZBIORCZE, KDL - LOKALNE, KDD - DOJAZDOWE → BARDZO NIEKORZYSTNE
 - KDW - TERENY DRÓG WEWNĘTRZNYCH → OBOJĘTNE
 - KPR - TERENY CIĄGÓW PIESZO - ROWEROWYCH, DOJAZDY DO PÓL, AWARYJNE I DRÓGI POŻAROWE → KORZYSTNE
- TERENY INFRASTRUKTURY TECHNICZNEJ**
- E - ELEKTROENERGETYKA → OBOJĘTNE
 - T - TELEKOMUNIKACJA → NIEKORZYSTNE
- ODDZIAŁYWANIE NA ŚRODOWISKO**
- KORZYSTNE
 - OBOJĘTNE
 - BARDZO KORZYSTNE
- INNE USTALENIA RYSUNKU PLANU**
- OBIEKTY ZABYTKOWE OBJĘTE OCHRONĄ USTALENIAMI PLANU → KORZYSTNE
 - GRANICA STREFY OCHRONY ARCHEOLOGICZNEJ → KORZYSTNE
 - GRANICA STREFY OCHRONY KONSERWATORSKIEJ HISTORYCZNEGO UKŁADU RURALISTYCZNEGO → KORZYSTNE
 - GRANICA OBSZARU CHRONIONEGO SIEDLISKA LEŚNEGO → BARDZO KORZYSTNE
- OZNACZENIA DODATKOWE - INFORMACYJNE**
- GRANICA ADMINISTRACYJNA GMINY OZIMEK
 - GRANICA GZWP 235 KRĄPKOWICE - STRZELCE OPOLSKIE
 - GRANICA UDOKUMENTOWANEGO ZŁOŻA PIASKÓW KWARCOWYCH
 - HYDROIZOBATY
 - ZASIĘG POWODZI Z LIPCA 1937 R.
 - GRANICA TERENÓW ZALEWOWYCH RZĘKI LIBAWA
 - PROPONOWANE LINIE PODZIAŁU TERENÓW NA DZIAŁKI BUDOWLANE
 - GRANICE MIEJSCOWYCH PLANÓW UCHWAŁONICH PRZED WEJŚCIEM W ŻYCIĘ ROZPRZĄDZANIE WOLNOCI OŚWIĘTLENIOWEJ W SPRAWIE OBSZARU CHRONIONEGO KRAJODZIECZA IASY SĄDOWAJSKA, TURAWSKIE
 - NAPOWIETRZNA SIĘĆ ELEKTROENERGETYCZNA WN I SN WRAZ ZE STREFĄ TECHNICZNĄ
 - STACJE TRANSFORMATOROWE
 - SIĘĆ WODOCIĄGÓW
 - SIĘĆ KANALIZACJI SANITARNEJ
 - SIĘĆ KANALIZACJI DESZCZOWEJ
 - SIĘĆ KANALIZACJI SANITARNEJ PROJEKTOWANA DLA ZABUDOWY ISTNIEJĄCEJ
 - SIĘĆ KANALIZACJI SANITARNEJ - KOLEKTOR TŁOCZNY PROJEKTOWANY DLA ZABUDOWY ISTNIEJĄCEJ
 - PRZEPOMPOWNIE PROJEKTOWANE DLA ZABUDOWY ISTNIEJĄCEJ
 - SIĘĆ WODOCIĄGÓW PROJEKTOWANA - DLA ZABUDOWY ISTNIEJĄCEJ
 - SIĘĆ KANALIZACJI SANITARNEJ PROJEKTOWANA - DLA ZABUDOWY PLANOWANEJ
 - SIĘĆ KANALIZACJI SANITARNEJ - KOLEKTOR TŁOCZNY PROJEKTOWANY - DLA ZABUDOWY PLANOWANEJ