


MIEJSCOWY PLAN ZAGOSPODAROWANIA PRZESTRZENNEGO DLA WSI DYLAKI

SYNTEZA UWARUNKOWAŃ

skala 1 : 2000
(pomniejszono do skali 1 : 4000)

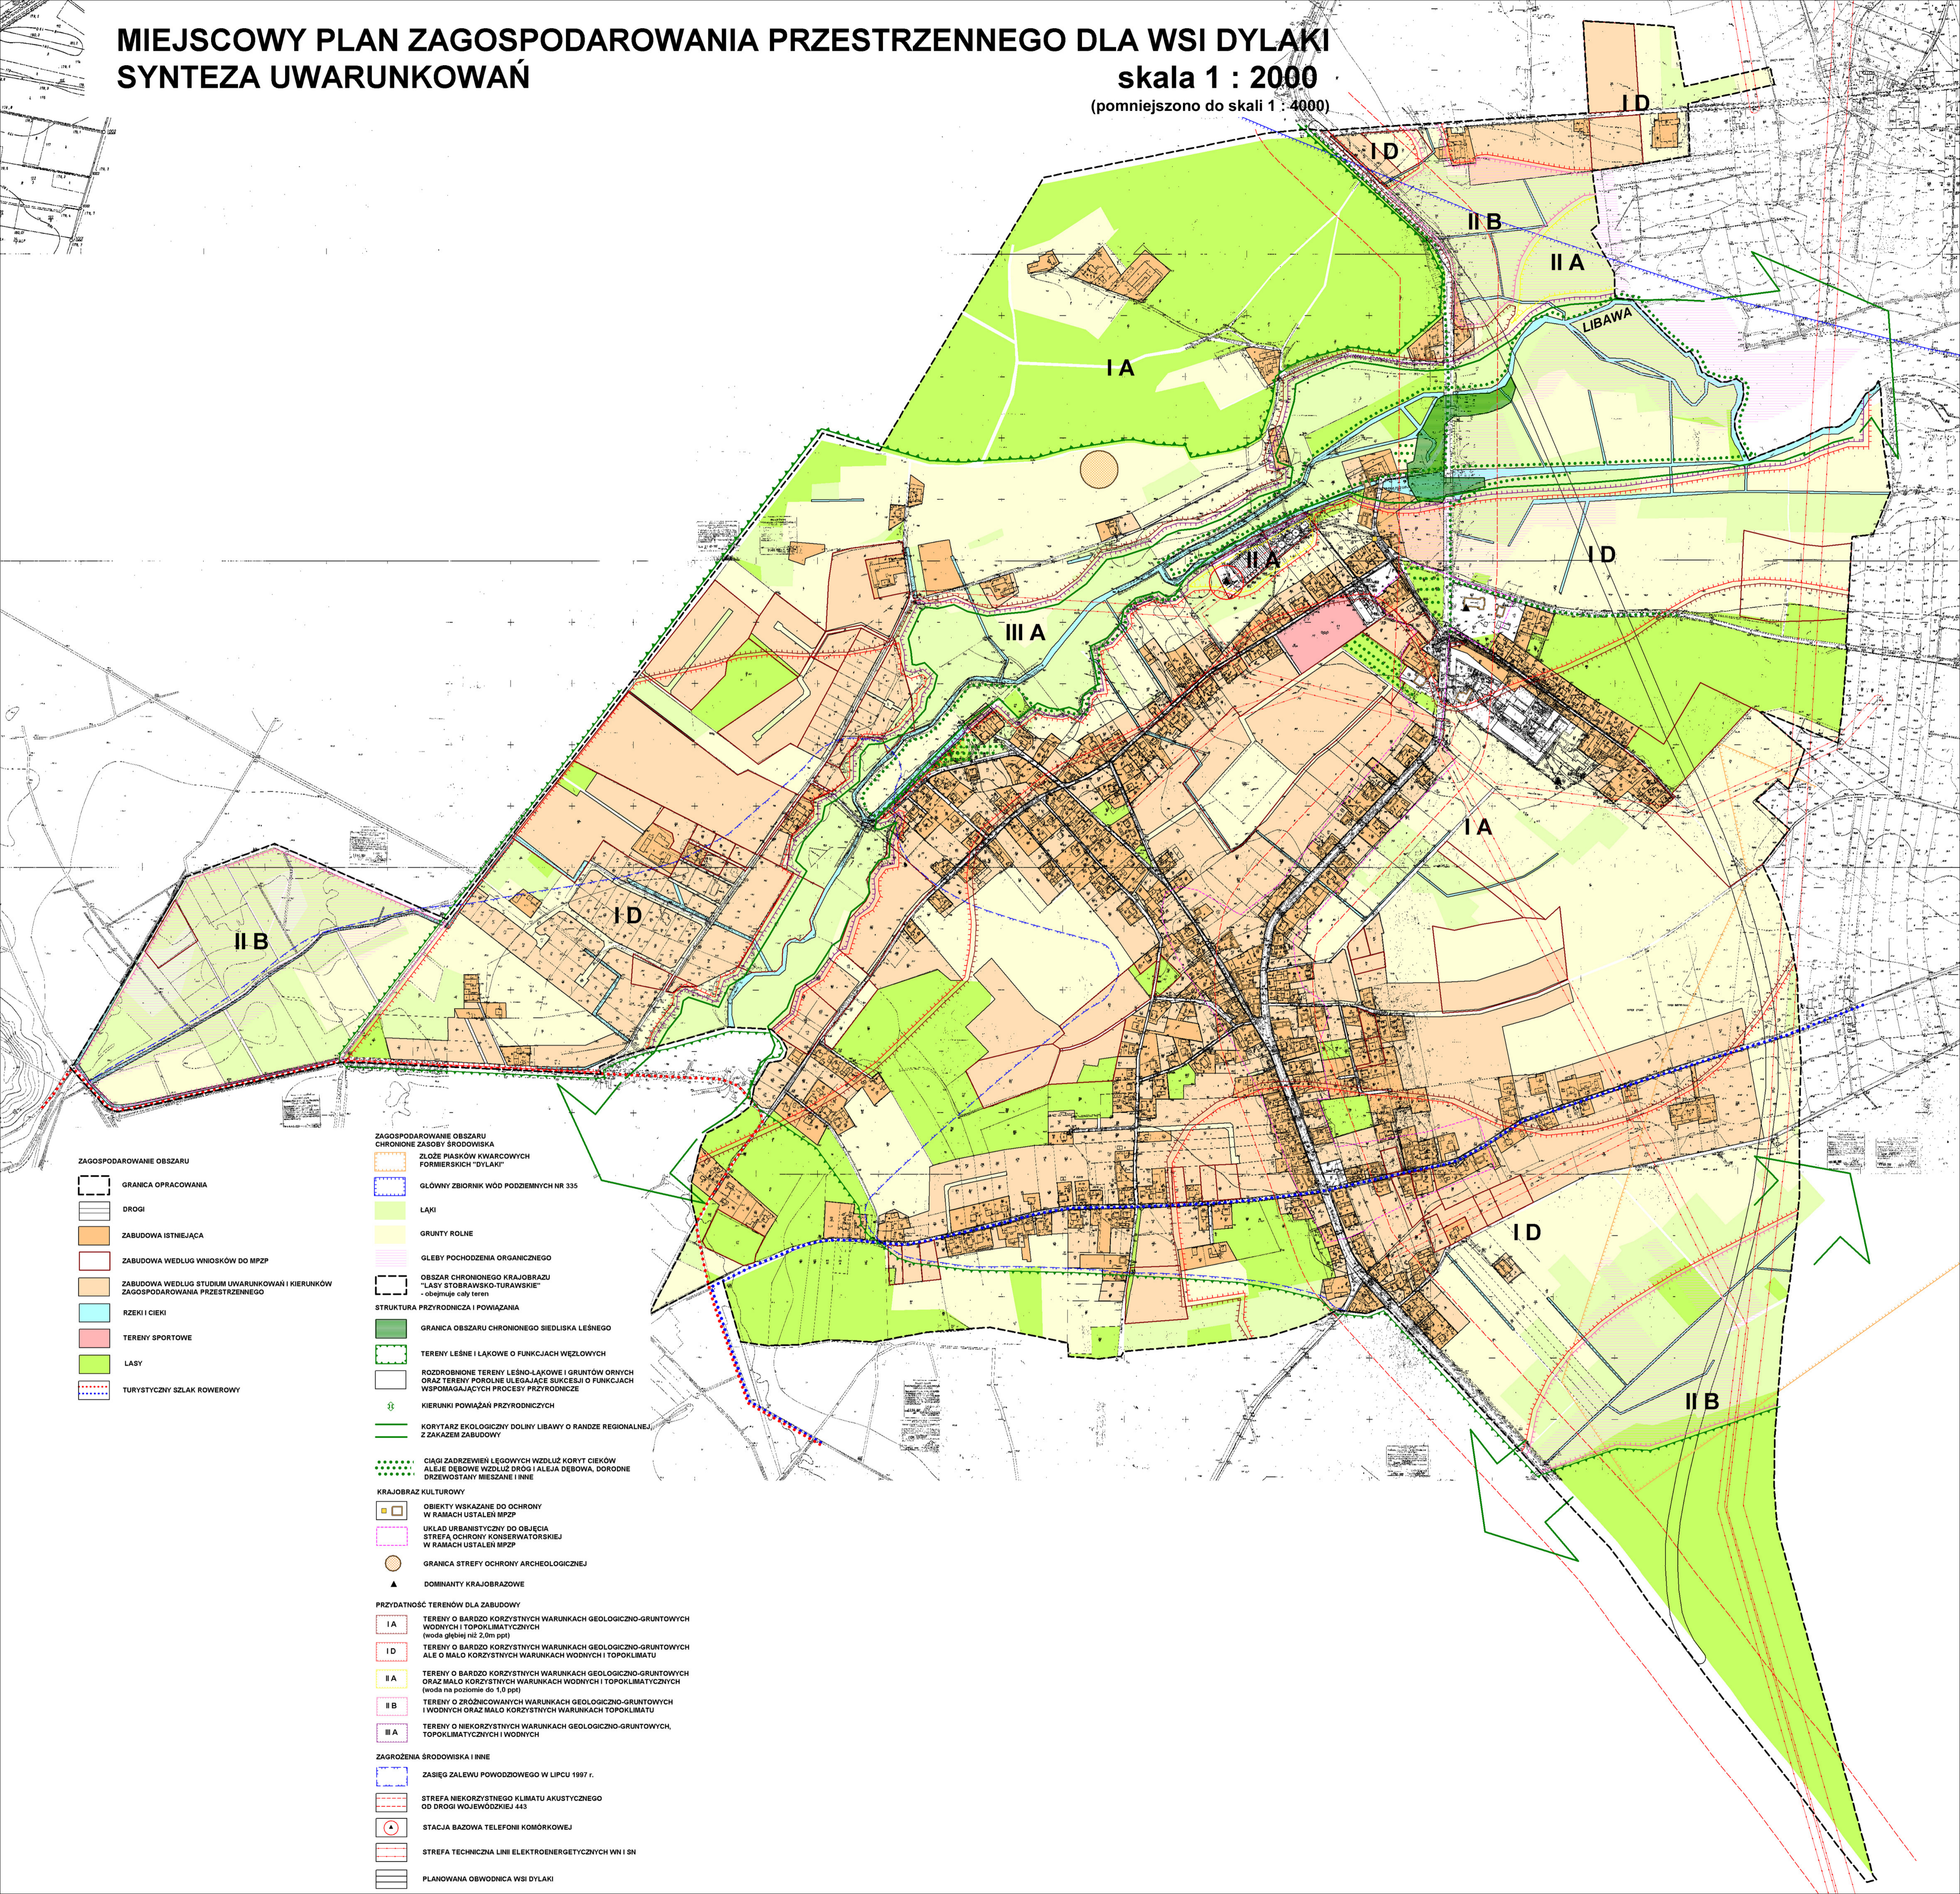

- ZAGOSPODAROWANIE OBSZARU**
- GRANICA OPRACOWANA
 - DROGI
 - ZABUDOWA ISTNIEJĄCA
 - ZABUDOWA WEDŁUG WNOSKÓW DO MPZP
 - ZABUDOWA WEDŁUG STUDIUM UWARUNKOWAŃ I KIERUNKÓW ZAGOSPODAROWANIA PRZESTRZENNEGO
 - RZĘKI I CIEKI
 - TERENY SPORTOWE
 - LASY
 - TURYSTYCZNY SZLAK ROWEROWY

- ZAGOSPODAROWANIE OBSZARU CHRONIONE ZASOBY ŚRODOWISKA**
- ZŁOŻE PIASKÓW KWARCOWYCH FORMERSKICH "DYLAKI"
 - GŁÓWNY ZBIORNIK WÓD PODZIEMNYCH NR 335
 - ŁĄKI
 - GRUNTY ROLNE
 - GLEBY POCHODZENIA ORGANICZNEGO
 - OBZAR CHRONIONEGO KRAJOBRAZU "LASY STOBRAWSKO-TURAWSKIE" - obejmuje cały teren
- STRUKTURA PRZYRODNICZA I POWIĄZANIA**
- GRANICA OBSZARU CHRONIONEGO SIEDLISKA LEŚNEGO
 - TERENY LEŚNE I ŁĄKOWE O FUNKCJACH WZŁOWYCH
 - ROZROBIONE TERENY LEŚNO-ŁĄKOWE I GRUNTÓW ORNYCH ORAZ TERENY POROLNE ULEGAJĄCE SUKESJI O FUNKCJACH WSPOMAGAJĄCYCH PROCESY PRZYRODNICZE
 - KIERUNKI POWIĄZAŃ PRZYRODNICZYCH
 - KORYTARZ EKOLOGICZNY DOLINY LIBAWY O RANDEZIE REGIONALNEJ Z ZAKAZEM ZABUDOWY
- KRAJOBRAZ KULTUROWY**
- OBIEKTY WSKAZANE DO OCHRONY W RAMACH USTALEŃ MPZP
 - UKŁAD URBANISTYCZNY DO OBJĘCIA STREFA OCHRONY KONSERWATORSKIEJ W RAMACH USTALEŃ MPZP
 - GRANICA STREFY OCHRONY ARCHEOLOGICZNEJ
 - DOMINANTY KRAJOBRAZOWE
- PRZYDATNOŚĆ TERENÓW DLA ZABUDOWY**
- IA TERENY O BARDZO KORZYSTNYCH WARUNKACH GEOLOGICZNO-GRUNTOWYCH WODNYCH I TOPOKLIMATYCZNYCH (woda głębiej niż 2,0m p.p.t)
 - ID TERENY O BARDZO KORZYSTNYCH WARUNKACH GEOLOGICZNO-GRUNTOWYCH ALE O MAŁO KORZYSTNYCH WARUNKACH WODNYCH I TOPOKLIMATU
 - IIA TERENY O BARDZO KORZYSTNYCH WARUNKACH GEOLOGICZNO-GRUNTOWYCH ORAZ MAŁO KORZYSTNYCH WARUNKACH WODNYCH I TOPOKLIMATYCZNYCH (woda na poziomie do 1,0 ppt)
 - IIB TERENY O RÓŻNICOWANYCH WARUNKACH GEOLOGICZNO-GRUNTOWYCH I WODNYCH ORAZ MAŁO KORZYSTNYCH WARUNKACH TOPOKLIMATU
 - IIIA TERENY O NIEKORZYSTNYCH WARUNKACH GEOLOGICZNO-GRUNTOWYCH, TOPOKLIMATYCZNYCH I WODNYCH
- ZAGROŻENIA ŚRODOWISKA I INNE**
- ZASIĘG ZALEWU POWODZIOWEGO W LIPCU 1997 r.
 - STREFA NIEKORZYSTNEGO KLIMATU AKUSTYCZNEGO OD DROGI WOJEWÓDZKIEJ 443
 - STACJA BAZOWA TELEFONII KOMÓRKOWEJ
 - STREFA TECHNICZNA LINII ELEKTROENERGETYCZNYCH WN I SN
 - PLANOWANA OBWODNICA WSI DYLAKI