


MIEJSCOWY PLAN ZAGOSPODAROWANIA PRZESTRZENNEGO DLA WSI DYLAKI

RYSUNEK PLANU - PROJEKT

skala 1 : 2000

(pomniejszenie do skali 1 : 4000)

ZALĄCZNIK NR 1
DO UCHWAŁY NR
RADY MIEJSKIEJ W OZIMKU
Z DNIA2010 r.

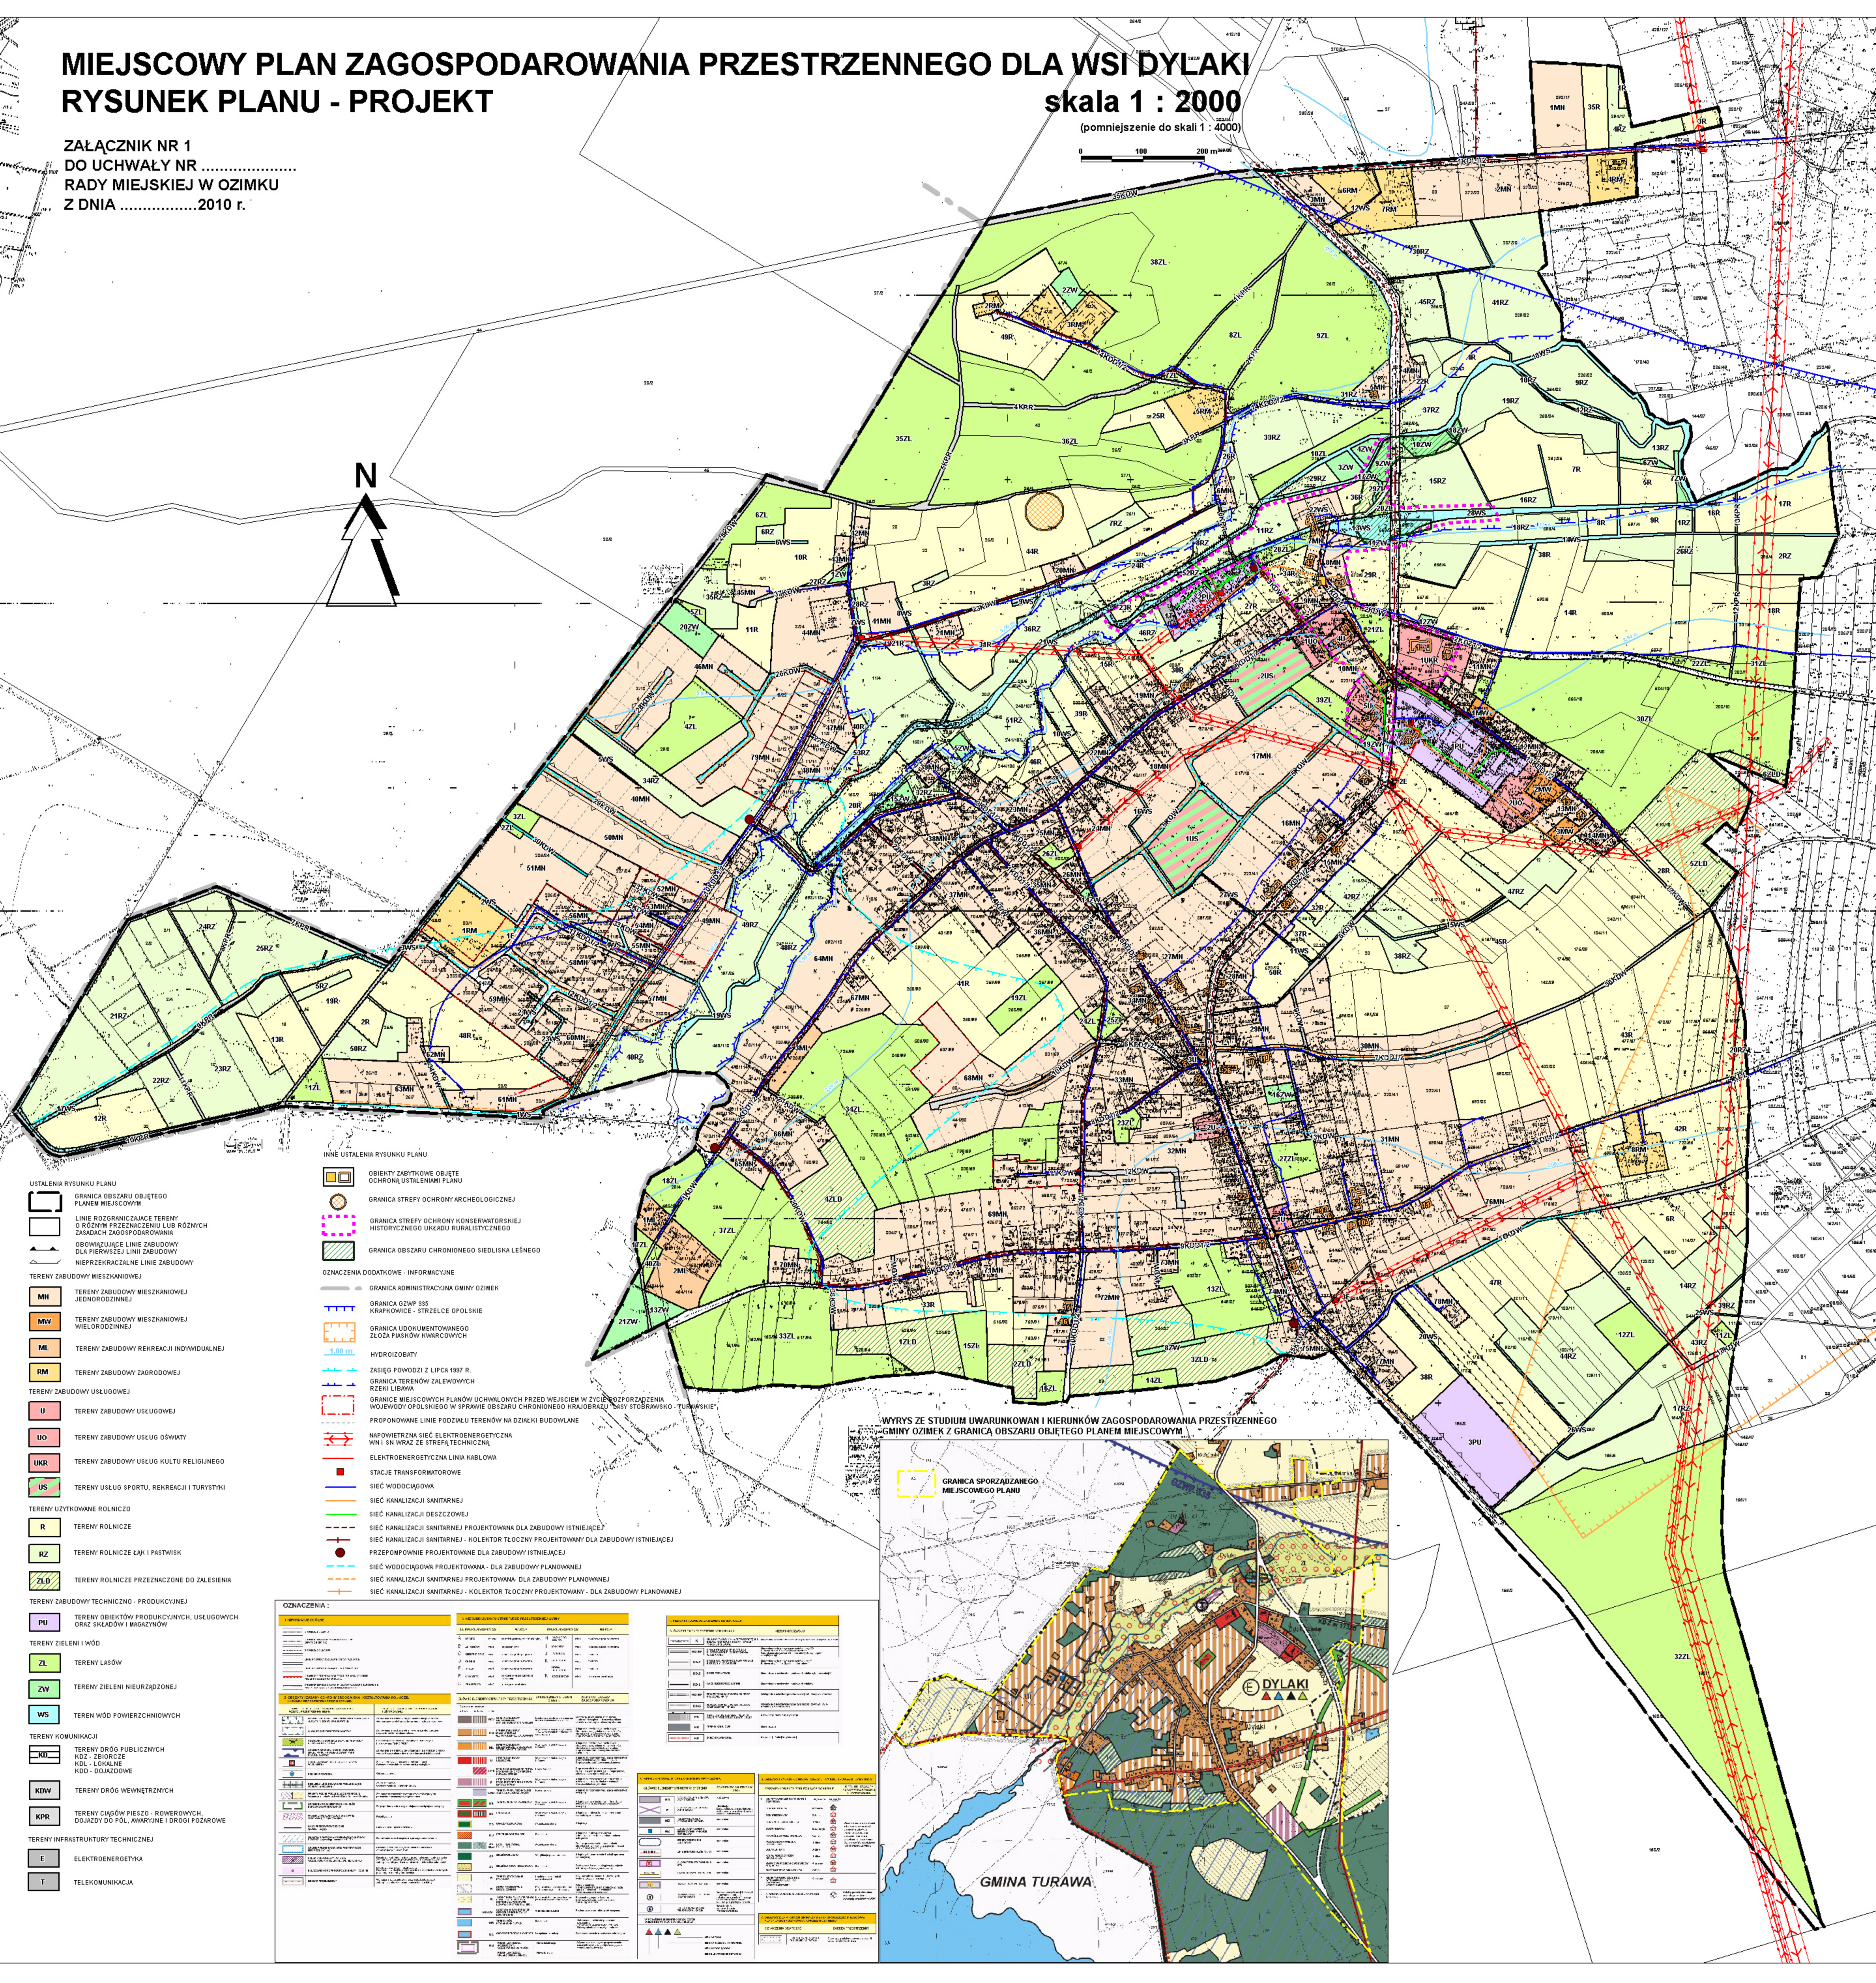

- USTALENIA RYSUNKU PLANU**
- GRANICA OBSZARU OBJĘTEGO PLANEM MIEJSCOWYM
 - LINIE ROZGRANICZAJĄCE TERENY O RÓŻNYM PRZEZNACZENIU LUB RÓŻNYCH ZASADACH ZAGOSPODAROWANIA
 - OBOWIĄZUJĄCE LINIE ZABUDOWY DLA PIERWSZEJ LINII ZABUDOWY
 - NIERZECZKAŁNE LINIE ZABUDOWY
- TERENY ZABUDOWY MIESZKANIOWEJ**
- MN** TERENY ZABUDOWY MIESZKANIOWEJ JEDNORODZINNEJ
 - MwV** TERENY ZABUDOWY MIESZKANIOWEJ WIELORODZINNEJ
 - ML** TERENY ZABUDOWY REKREACJI INDYWIDUALNEJ
 - RM** TERENY ZABUDOWY ZAGRODOWEJ
- TERENY ZABUDOWY USŁUGOWEJ**
- U** TERENY ZABUDOWY USŁUGOWEJ
 - UO** TERENY ZABUDOWY USŁUGU OŚWIATY
 - UKR** TERENY ZABUDOWY USŁUGU KULTURY RELIGIJNEGO
 - US** TERENY USŁUG SPORTU, REKREACJI I TURYSTYKI
- TERENY UŻYTKOWANE ROLNICZO**
- R** TERENY ROLNICZE
 - RZ** TERENY ROLNICZE ŁĄK I PASTWISK
 - ZL** TERENY ROLNICZE PRZEZNACZONE DO ZALESIENIA
- TERENY ZABUDOWY TECHNICZNO - PRODUKCYJNEJ**
- PU** TERENY OBIEKTÓW PRODUKCYJNYCH, USŁUGOWYCH ORAZ SKŁADÓW I MAGAZYNÓW
- TERENY ZIELENI I WÓD**
- ZL** TERENY LASÓW
 - Zw** TERENY ZIELENI NIURZĄDZONEJ
 - WS** TEREN WÓD POWIERZCHNIOWYCH
- TERENY KOMUNIKACJI**
- KD** TERENY DRÓG PUBLICZNYCH KOD - ZBIORCZE KOD - LOKALNE KOD - DOJAZDOWE
 - KDW** TERENY DRÓG WEWNĘTRZNYCH
 - KPR** TERENY CIĄGÓW PIEKSO - ROWEROWYCH DOJAZDY DO PSL, KAWARCINE I DRÓG POŁZARÓWE
- TERENY INFRASTRUKTURY TECHNICZNEJ**
- E** ELEKTROENERGETYKA
 - T** TELEKOMUNIKACJA

INNE USTALENIA RYSUNKU PLANU

- OBIEKTY ZABYTKOWE OBJĘTE OCHRONĄ USTALENIAMI PLANU
- GRANICA STREFY OCHRONY ARCHEOLOGICZNEJ
- GRANICA STREFY OCHRONY KONSERWATORSKIEJ HISTORYCZNEGO UKŁADU RURALISTYCZNEGO
- GRANICA OBSZARU CHRONIONEGO SIEDLISKA LEŚNEGO

OZNACZENIA DODATKOWE - INFORMACYJNE

- GRANICA ADMINISTRACYJNA GMINY OZIMEK
- GRANICA GZWP 335 KRAMPKOWICE - STRZELCE OPOLSKIE
- GRANICA UDOKUMENTOWANEGO ZŁOŻA PIASKÓW KWARCOWYCH
- HYDROIZOBATY
- ZAGIĘB POWODZI Z LIPCA 1997 R.
- GRANICE TERENÓW ZALEWOWYCH RZESZYŃSKIEJ
- GRANICE MIEJSCOWYCH PLANÓW UCHWAŁONYCH PRZED WEJŚCIEM W ŻYCIĘ ZOPORZĄDZENIA WOJEWODY OPOLSKIEGO W SPRAWIE OBSZARU CHRONIONEGO KRAJOBRAZU "ŁASY STOBARSKO - TURAWSKIE"
- PROPONOWANE LINIE PODZIAŁU TERENÓW NA DZIAŁKI BUDOWLANE
- NAPOWIETRZNA SIĘĆ ELEKTROENERGETYCZNA WN I SN WRAZ ZE STREPĄ TECHNICZNĄ
- ELEKTROENERGETYCZNA LINIA KABLOWA
- STACJE TRANSFORMATOROWE
- SIĘĆ WODOCIĄGOWA
- SIĘĆ KANALIZACJI SANITARNEJ
- SIĘĆ KANALIZACJI DESZCZOWEJ
- SIĘĆ KANALIZACJI SANITARNEJ - PROJEKTOWANA DLA ZABUDOWY ISTNIEJĄCEJ
- SIĘĆ KANALIZACJI SANITARNEJ - KOLEKTOR TŁOCZNY - PROJEKTOWANY DLA ZABUDOWY ISTNIEJĄCEJ
- PRZEPOMPOWNIE PROJEKTOWANE DLA ZABUDOWY ISTNIEJĄCEJ
- SIĘĆ WODOCIĄGOWA PROJEKTOWANA - DLA ZABUDOWY PLANOWANEJ
- SIĘĆ KANALIZACJI SANITARNEJ PROJEKTOWANA - DLA ZABUDOWY PLANOWANEJ
- SIĘĆ KANALIZACJI SANITARNEJ - KOLEKTOR TŁOCZNY - PROJEKTOWANY - DLA ZABUDOWY PLANOWANEJ

OZNACZENIA :

Symbol / Linia	Opis / Informacja
[Symbol linii czarnej]	Linia granicy administracyjnej gminy Ozimek
[Symbol linii niebieskiej]	Linia granicy GZWP 335 Krampkowice - Strzelce Opolskie
[Symbol linii pomarańczowej]	Linia granicy udokumentowanego złoża piasków kwarcowych
[Symbol linii zielonej]	Linia hydroizobaty
[Symbol linii czerwonej]	Linia zagiębia powodzi z lipca 1997 r.
[Symbol linii fioletowej]	Linia granicy terenów zalewowych Rzeszyńskiej
[Symbol linii różowej]	Linia granicy miejscowych planów uchwalonych przed wejściem w życie zoporzędzenia wojewody opolskiego w sprawie obszaru chronionego krajobrazu "Łasy Stobarsko - Turawskie"
[Symbol linii czarnej z kropkami]	Linia proponowanych podziałów terenów na działki budowlane
[Symbol linii czarnej z kropkami]	Linia napowietrznej sieci elektroenergetycznej WN i SN wraz ze strepą techniczną
[Symbol linii czarnej z kropkami]	Linia elektroenergetycznej linii kablowej
[Symbol kwadratu]	Stacja transformatorowa
[Symbol linii czarnej]	Linia sieci wodociągowej
[Symbol linii czarnej]	Linia sieci kanalizacji sanitarnej
[Symbol linii czarnej]	Linia sieci kanalizacji deszczowej
[Symbol linii czarnej]	Linia sieci kanalizacji sanitarnej - projektowana dla zabudowy istniejącej
[Symbol linii czarnej]	Linia kolektora tłoczny - projektowany dla zabudowy istniejącej
[Symbol linii czarnej]	Linia przepompowni projektowanej dla zabudowy istniejącej
[Symbol linii czarnej]	Linia sieci wodociągowej projektowanej - dla zabudowy planowanej
[Symbol linii czarnej]	Linia sieci kanalizacji sanitarnej projektowanej - dla zabudowy planowanej
[Symbol linii czarnej]	Linia kolektora tłoczny - projektowany - dla zabudowy planowanej

