


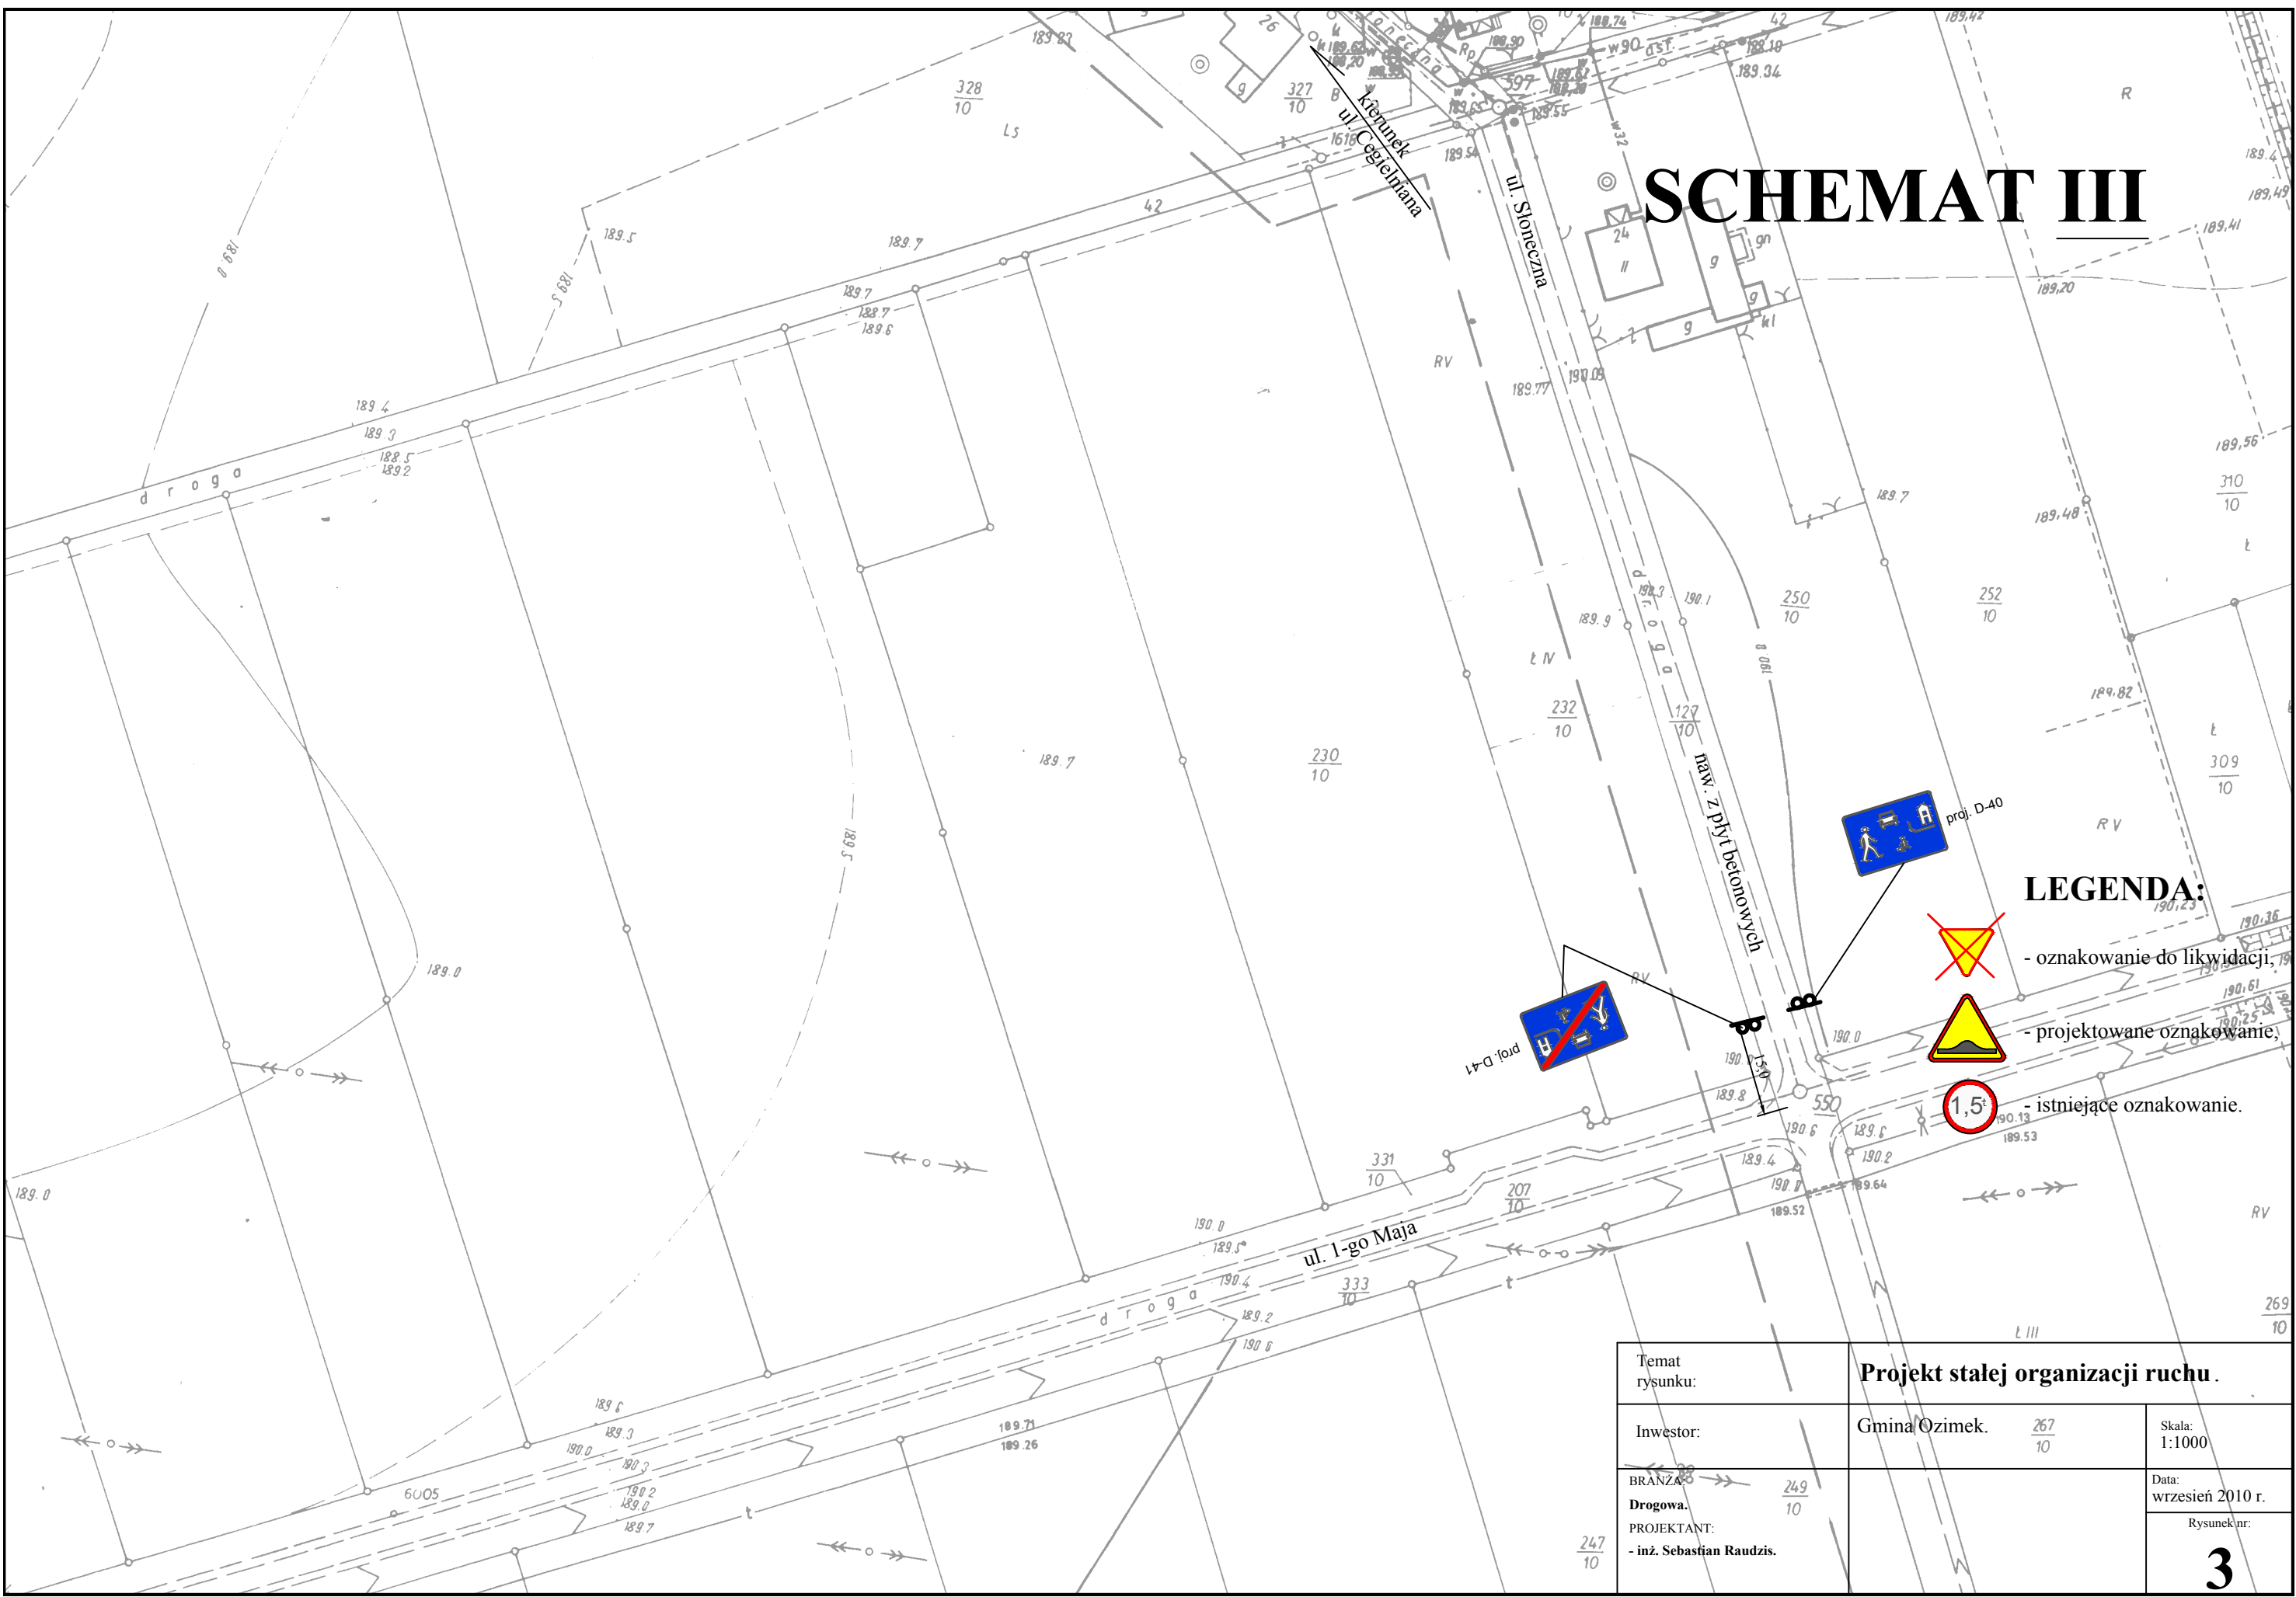


# SCHEMAT III



## LEGENDA:

-  - oznakowanie do likwidacji
-  - projektowane oznakowanie
-  - istniejące oznakowanie

Temat rysunku:		<b>Projekt stałej organizacji ruchu.</b>	
Inwestor:		Gmina Ozimek. $\frac{267}{10}$	Skala: 1:1000
BRANŻA: $\frac{249}{10}$		Data: wrzesień 2010 r.	
PROJEKTANT: - inż. Sebastian Raudzis. $\frac{247}{10}$		Rysunek nr: <b>3</b>	