


OSIEDLE DOMKÓW JEDNORODZINNYCH m. ANTONIÓW

REMONT NAWIERZCHNI PO WYKONANIU KANALIZACJI SANITARNEJ

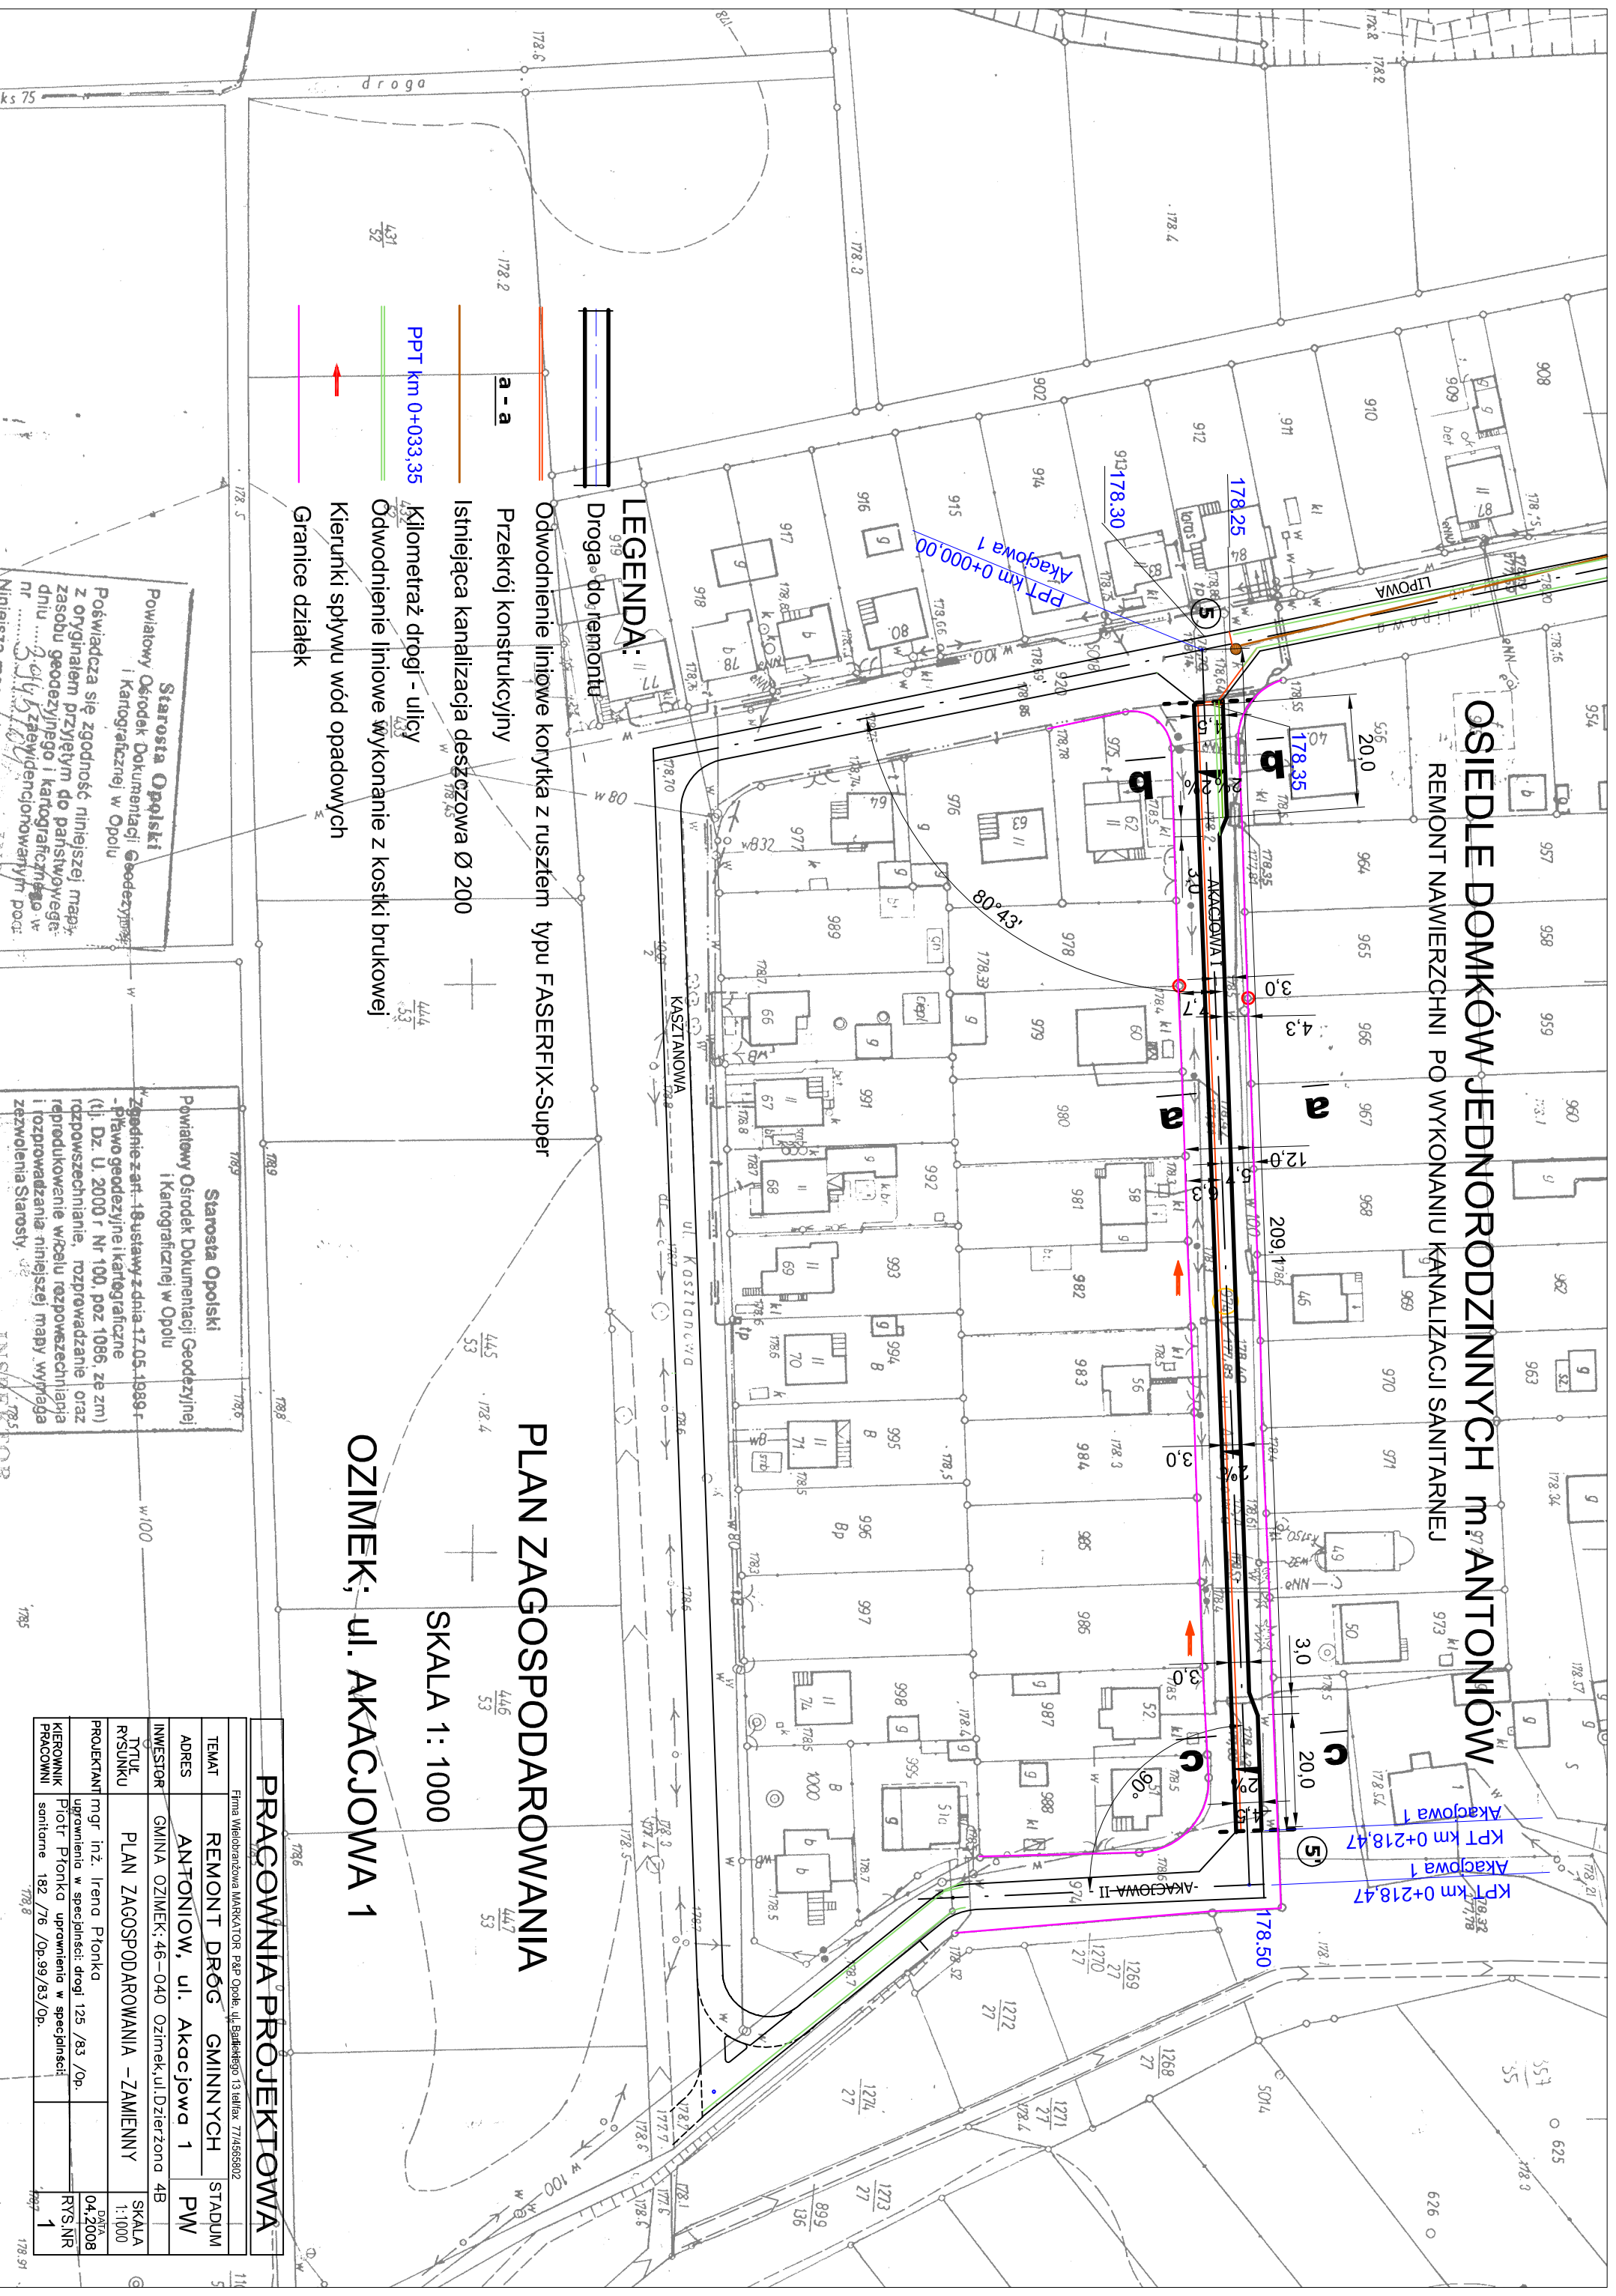

- LEGENDA:**
- Droga do remontu
 - Odwodnienie liniowe korytka z rusztem typu FASERFIX-Super
 - Przekrój konstrukcyjny
 - Istniejąca kanalizacja deszczowa Ø 200
 - PPT km 0+033,35
 - Kilometraż drogi - ulicy
 - Odwodnienie liniowe wykonanie z kostki brukowej
 - Kierunki splywu wód opadowych
 - Granice działek

Starosta Opolski
Powiatowy Ośrodek Dokumentacji Geodezyjnej i Kartograficznej w Opolu

Poświadczam się zgodność niniejszej mapy z oryginałem przyjętym do państwowego dzianu geodezyjnego i kartograficznego nr 182/76/Op.99/83/Op.

Niniejsza mapa

Starosta Opolski
Powiatowy Ośrodek Dokumentacji Geodezyjnej i Kartograficznej w Opolu

Zgodnie z art. 18 ustawy z dnia 17.05.1999 r. - Prawo geodezyjne i kartograficzne (tj. Dz. U. 2000 r. Nr 100, poz. 1086, z późn. zm.) rozporządzenie, rozporządzenie i rozporządzenie w celu rozporządzenia i rozporządzenia niniejszej mapy wyraża zezwolenia Starosty.

PLAN ZAGOSPODAROWANIA

OSZIMEK; UL. AKACJOWA 1

SKALA 1: 1000

PRACOWNIA PROJEKTOWA			
Firma Wielobranowa MARKATOR P&P Opole; ul. Bałuckiego 13 tel/fax 774656802			
TEMAT	REMONT DRÓG GMINNYCH	STADIUM	
ADRES	ANTONIÓW, ul. Akacja 1	PW	
INWESTOR	GINNA OSZIMEK; 46-040 Ozimek, ul. Dzierżona 4B		
TYTUŁ RYSUNKU	PLAN ZAGOSPODAROWANIA - ZAMIENNY	SKALA	1:1000
PROJEKTANT	mgr inż. Irena Płonka	DATA	04.2008
KIEROWNIK PRACOWNI	Piotr Płonka uprawnienia w specjalności sanitarna 182/76/Op.99/83/Op.	RYS.NR	1