


MIEJSCOWY PLAN ZAGOSPODAROWANIA PRZESTRZENNEGO WSI SZCZEDRZYK I PUSTKÓW (CZĘŚĆ OBRĘBU SZCZEDRZYK ORAZ CZĘŚĆ OBRĘBU SCHODNIA)

RYSUNEK PLANU NR 2

ZASADY MODERNIZACJI, PRZEBUDOWY I BUDOWY INFRASTRUKTURY TECHNICZNEJ

ZALĄCZNIK NR 2
DO UCHWAŁY NR XXXI/289/09
RADY MIEJSKIEJ W OZIMKU
Z DNIA 27 lutego 2009 r.

skala 1 : 2000

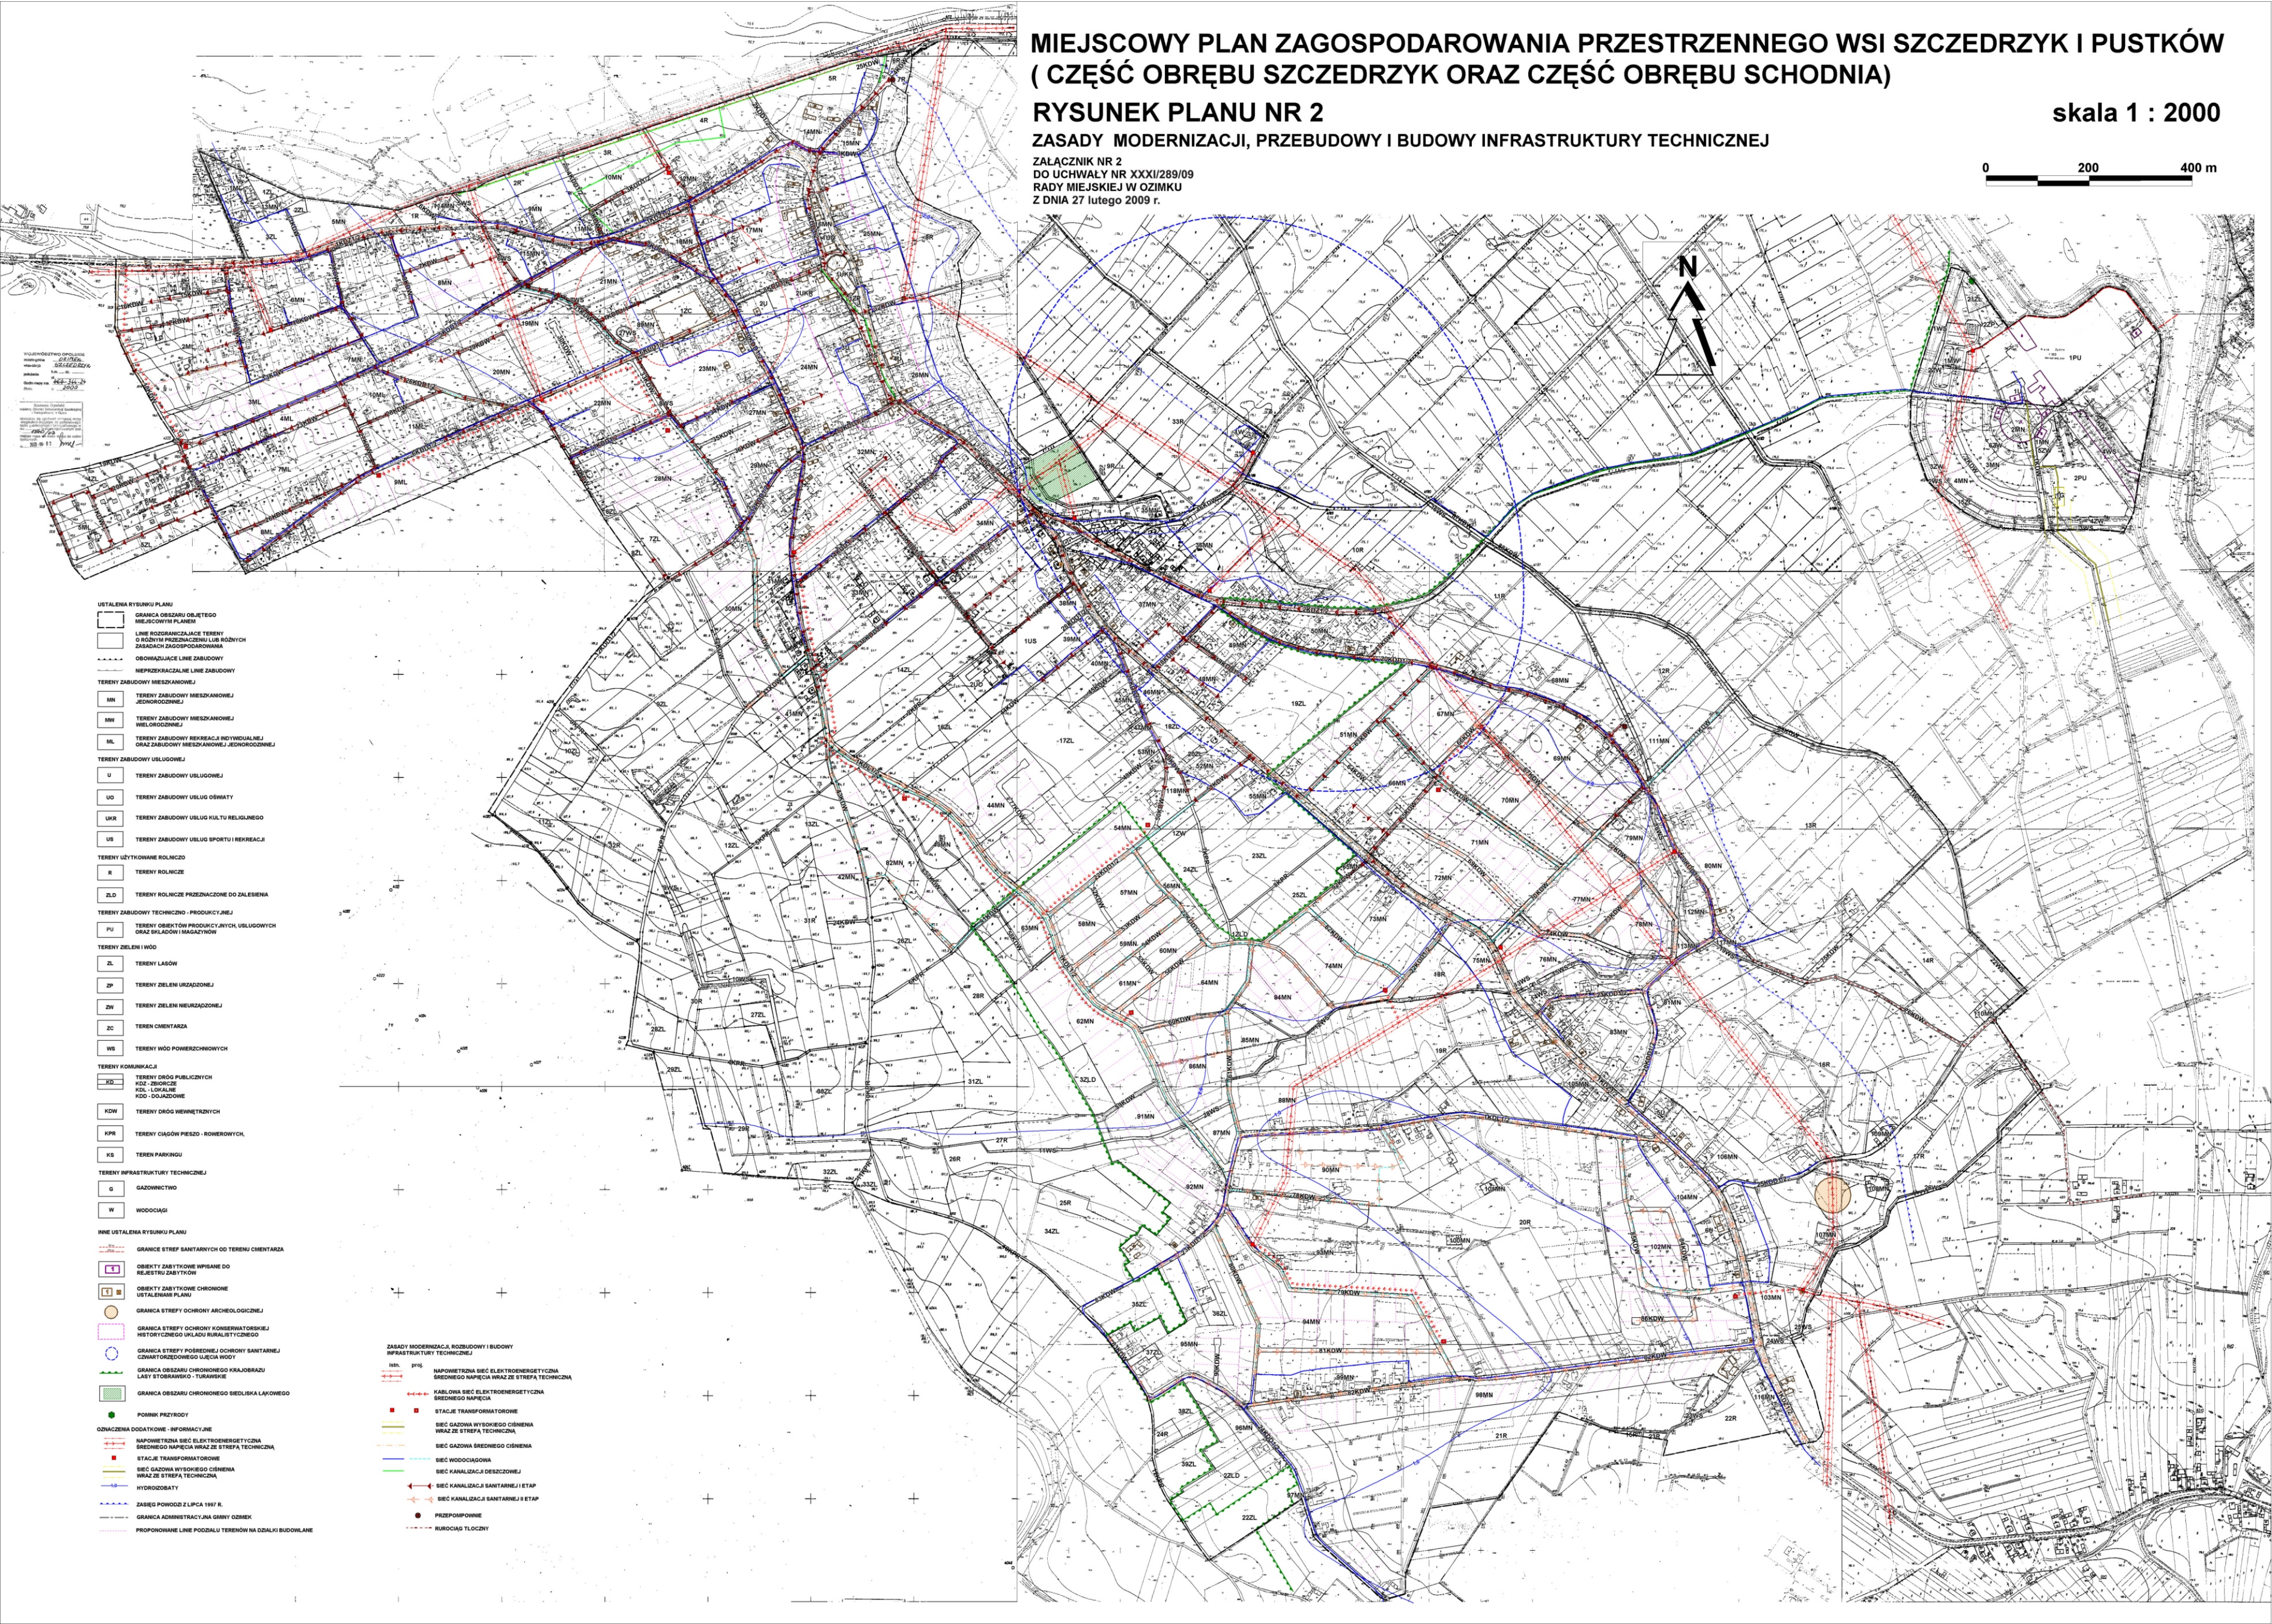

WYKONANO W OZIMKU
W 2009 R.
PRACOWNIKI
M. S. 11

- USTALENIA RYSUNKU PLANU**
- GRANICA OBSZARU OBJĘTEGO MIEJSCOWYM PLANEM
 - LINE ROZGRANICZAJĄCE TERENY O RÓŻNYM PRZEZNACZENIU LUB RÓŻNYCH ZASADACH ZAGOSPODAROWANIA
 - OBOWIĄZUJĄCE LINE ZABUDOWY
 - NEPRZEKAZALNE LINE ZABUDOWY
- TERENY ZABUDOWY MIESZKANOWEJ**
- IN - TERENY ZABUDOWY MIESZKANOWEJ JEDNORODZINNEJ
 - MW - TERENY ZABUDOWY MIESZKANOWEJ WIELORODZINNEJ
 - ML - TERENY ZABUDOWY REKREACJI INDYWIDUALNEJ ORAZ ZABUDOWY MIESZKANOWEJ JEDNORODZINNEJ
- TERENY ZABUDOWY USŁUGOWEJ**
- U - TERENY ZABUDOWY USŁUGOWEJ
 - UO - TERENY ZABUDOWY USŁUG OSOBY
 - UKR - TERENY ZABUDOWY USŁUG KULTURY RELIGIJNEJ
 - US - TERENY ZABUDOWY USŁUG SPORTU I REKREACJI
- TERENY UŻYTKOWANE ROLNICZO**
- R - TERENY ROLNICZE
 - ZLD - TERENY ROLNICZE PRZEZNACZONE DO ZALEŚNIA
- TERENY ZABUDOWY TECHNICZNO - PRODUKCYJNEJ**
- PJ - TERENY OBSZARÓW PRODUKCYJNYCH, USŁUGOWYCH ORAZ SKŁADÓW I MAGAZYNÓW
- TERENY ZIELENI I WÓD**
- ZL - TERENY LASÓW
 - ZP - TERENY ZIELENI URZĄDZONEJ
 - ZN - TERENY ZIELENI NEURZĄDZONEJ
 - ZC - TERENY CMENTARZA
 - WS - TERENY WÓD POWIERZCHNIOWYCH
- TERENY KOMUNIKACJI**
- KD - TERENY DRÓG PUBLICZNYCH KID - ZAKŁADY KID - LOKALNE KID - DOJAZDOWE
 - KDW - TERENY DRÓG WNEWNETRZNYCH
 - KPR - TERENY CIĄGÓW PIESZO - ROWEROWYCH
 - KS - TERENY PARKINGÓW
- TERENY INFRASTRUKTURY TECHNICZNEJ**
- G - GAZOWNICTWO
 - W - WODOCIĄGI
- INNE USTALENIA RYSUNKU PLANU**
- GRANICE STREF SANITARNYCH OD TERENU CMENTARZA
 - OBIEKTY ZABYTKOWE WPISANE DO REJESTRU ZABYTKÓW
 - OBIEKTY ZABYTKOWE CHRONIONE USTALENIAMI PLANU
 - GRANICA STREFY OCHRONY ARCHEOLOGICZNEJ
 - GRANICA STREFY OCHRONY KONSERWATORSKIEJ HISTORYCZNEGO UKŁADU RURALISTYCZNEGO
 - GRANICA STREFY POŚREDNIEJ OCHRONY SANITARNEJ CZWARTORZĘDOWEGO UJĘCIA WODY
 - GRANICA OBSZARU CHRONIONEGO KRAJOBRAZU LASÓW STOBRAWO - TURAWSKIE
 - GRANICA OBSZARU CHRONIONEGO SIEDLISKA LĄKOWEGO
 - POSIADKI PRZYRODY
- OZNACZENIA DODATKOWE - INFORMACYJNE**
- NAPÓWNETRZNA SIĘC ELEKTROENERGETYCZNA ŚREDNIEGO NAPIĘCIA WRAZ ZE STREFĄ TECHNICZNĄ
 - SIĘC GAZOWA WYSOKIEGO CIŚNIENIA WRAZ ZE STREFĄ TECHNICZNĄ
 - SIĘC GAZOWA ŚREDNIEGO CIŚNIENIA
 - SIĘC WODOCIĄGOWA
 - SIĘC KANALIZACJI DESzczOWEJ
 - SIĘC KANALIZACJI SANITARNEJ II ETAP
 - ZASIĘG POWODÓZ Z LIPCA 1997 R.
 - GRANICA ADMINISTRACYJNA GMINY OZIMEK
 - PROPOZYCJONANE LINE PODZIAŁU TERENÓW NA DZIAŁKI BUDOWLANE

- ZASADY MODERNIZACJI, ROZBUDOWY I BUDOWY INFRASTRUKTURY TECHNICZNEJ**
- SIĘC ELEKTROENERGETYCZNA ŚREDNIEGO NAPIĘCIA
 - KANALIZACJA ŚREDNIEGO NAPIĘCIA
 - SIĘC GAZOWA WYSOKIEGO CIŚNIENIA
 - SIĘC GAZOWA ŚREDNIEGO CIŚNIENIA
 - SIĘC WODOCIĄGOWA
 - SIĘC KANALIZACJI DESzczOWEJ
 - SIĘC KANALIZACJI SANITARNEJ II ETAP
 - PRZEPOMPOWNIE
 - RUROCIĄGI TŁOCZNY