


# PROFIL PODŁUŻNY CZ. III

SKALA 1:1000

Km 1+044,32 - Km 1+528,00

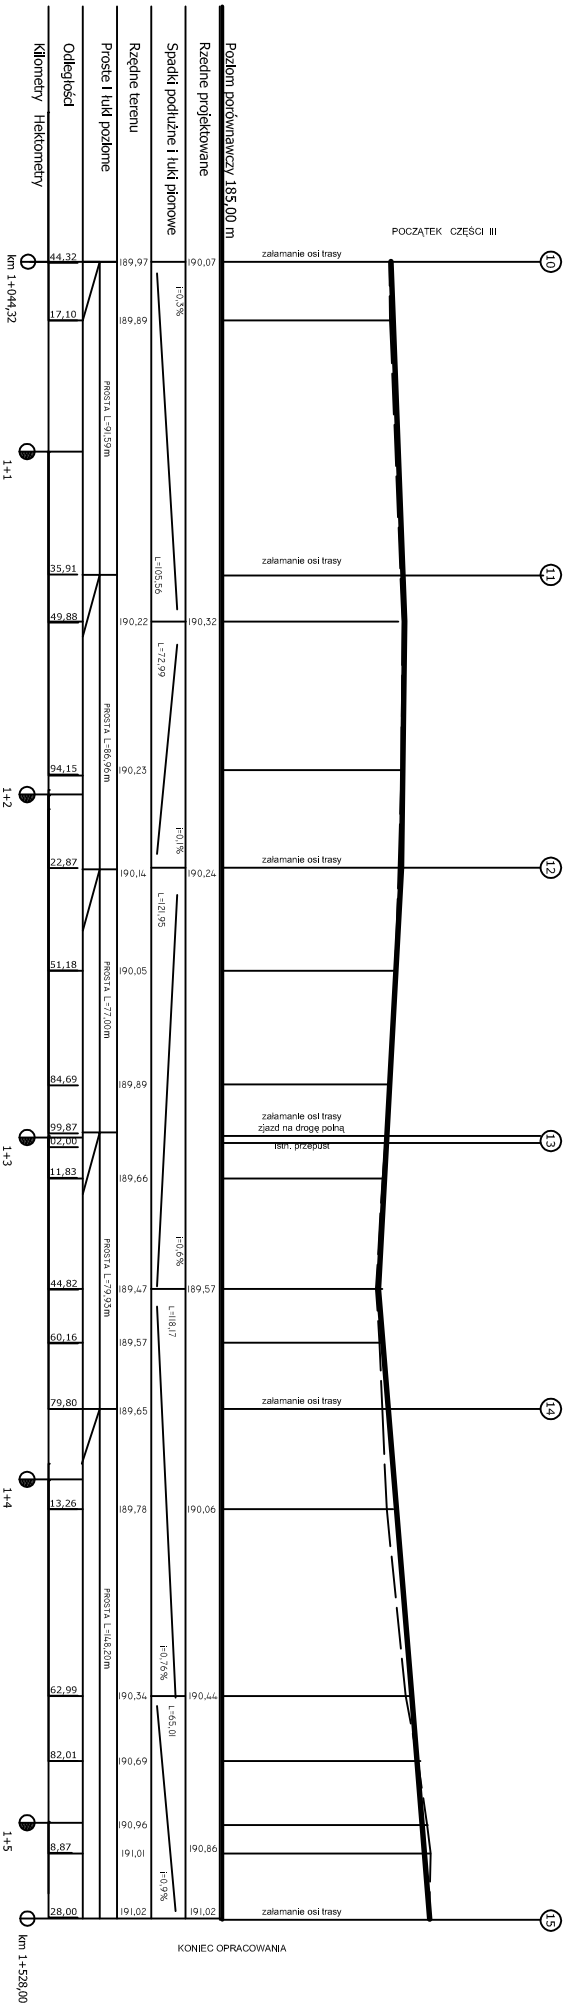

KONIEC OPRAWOWANIA

