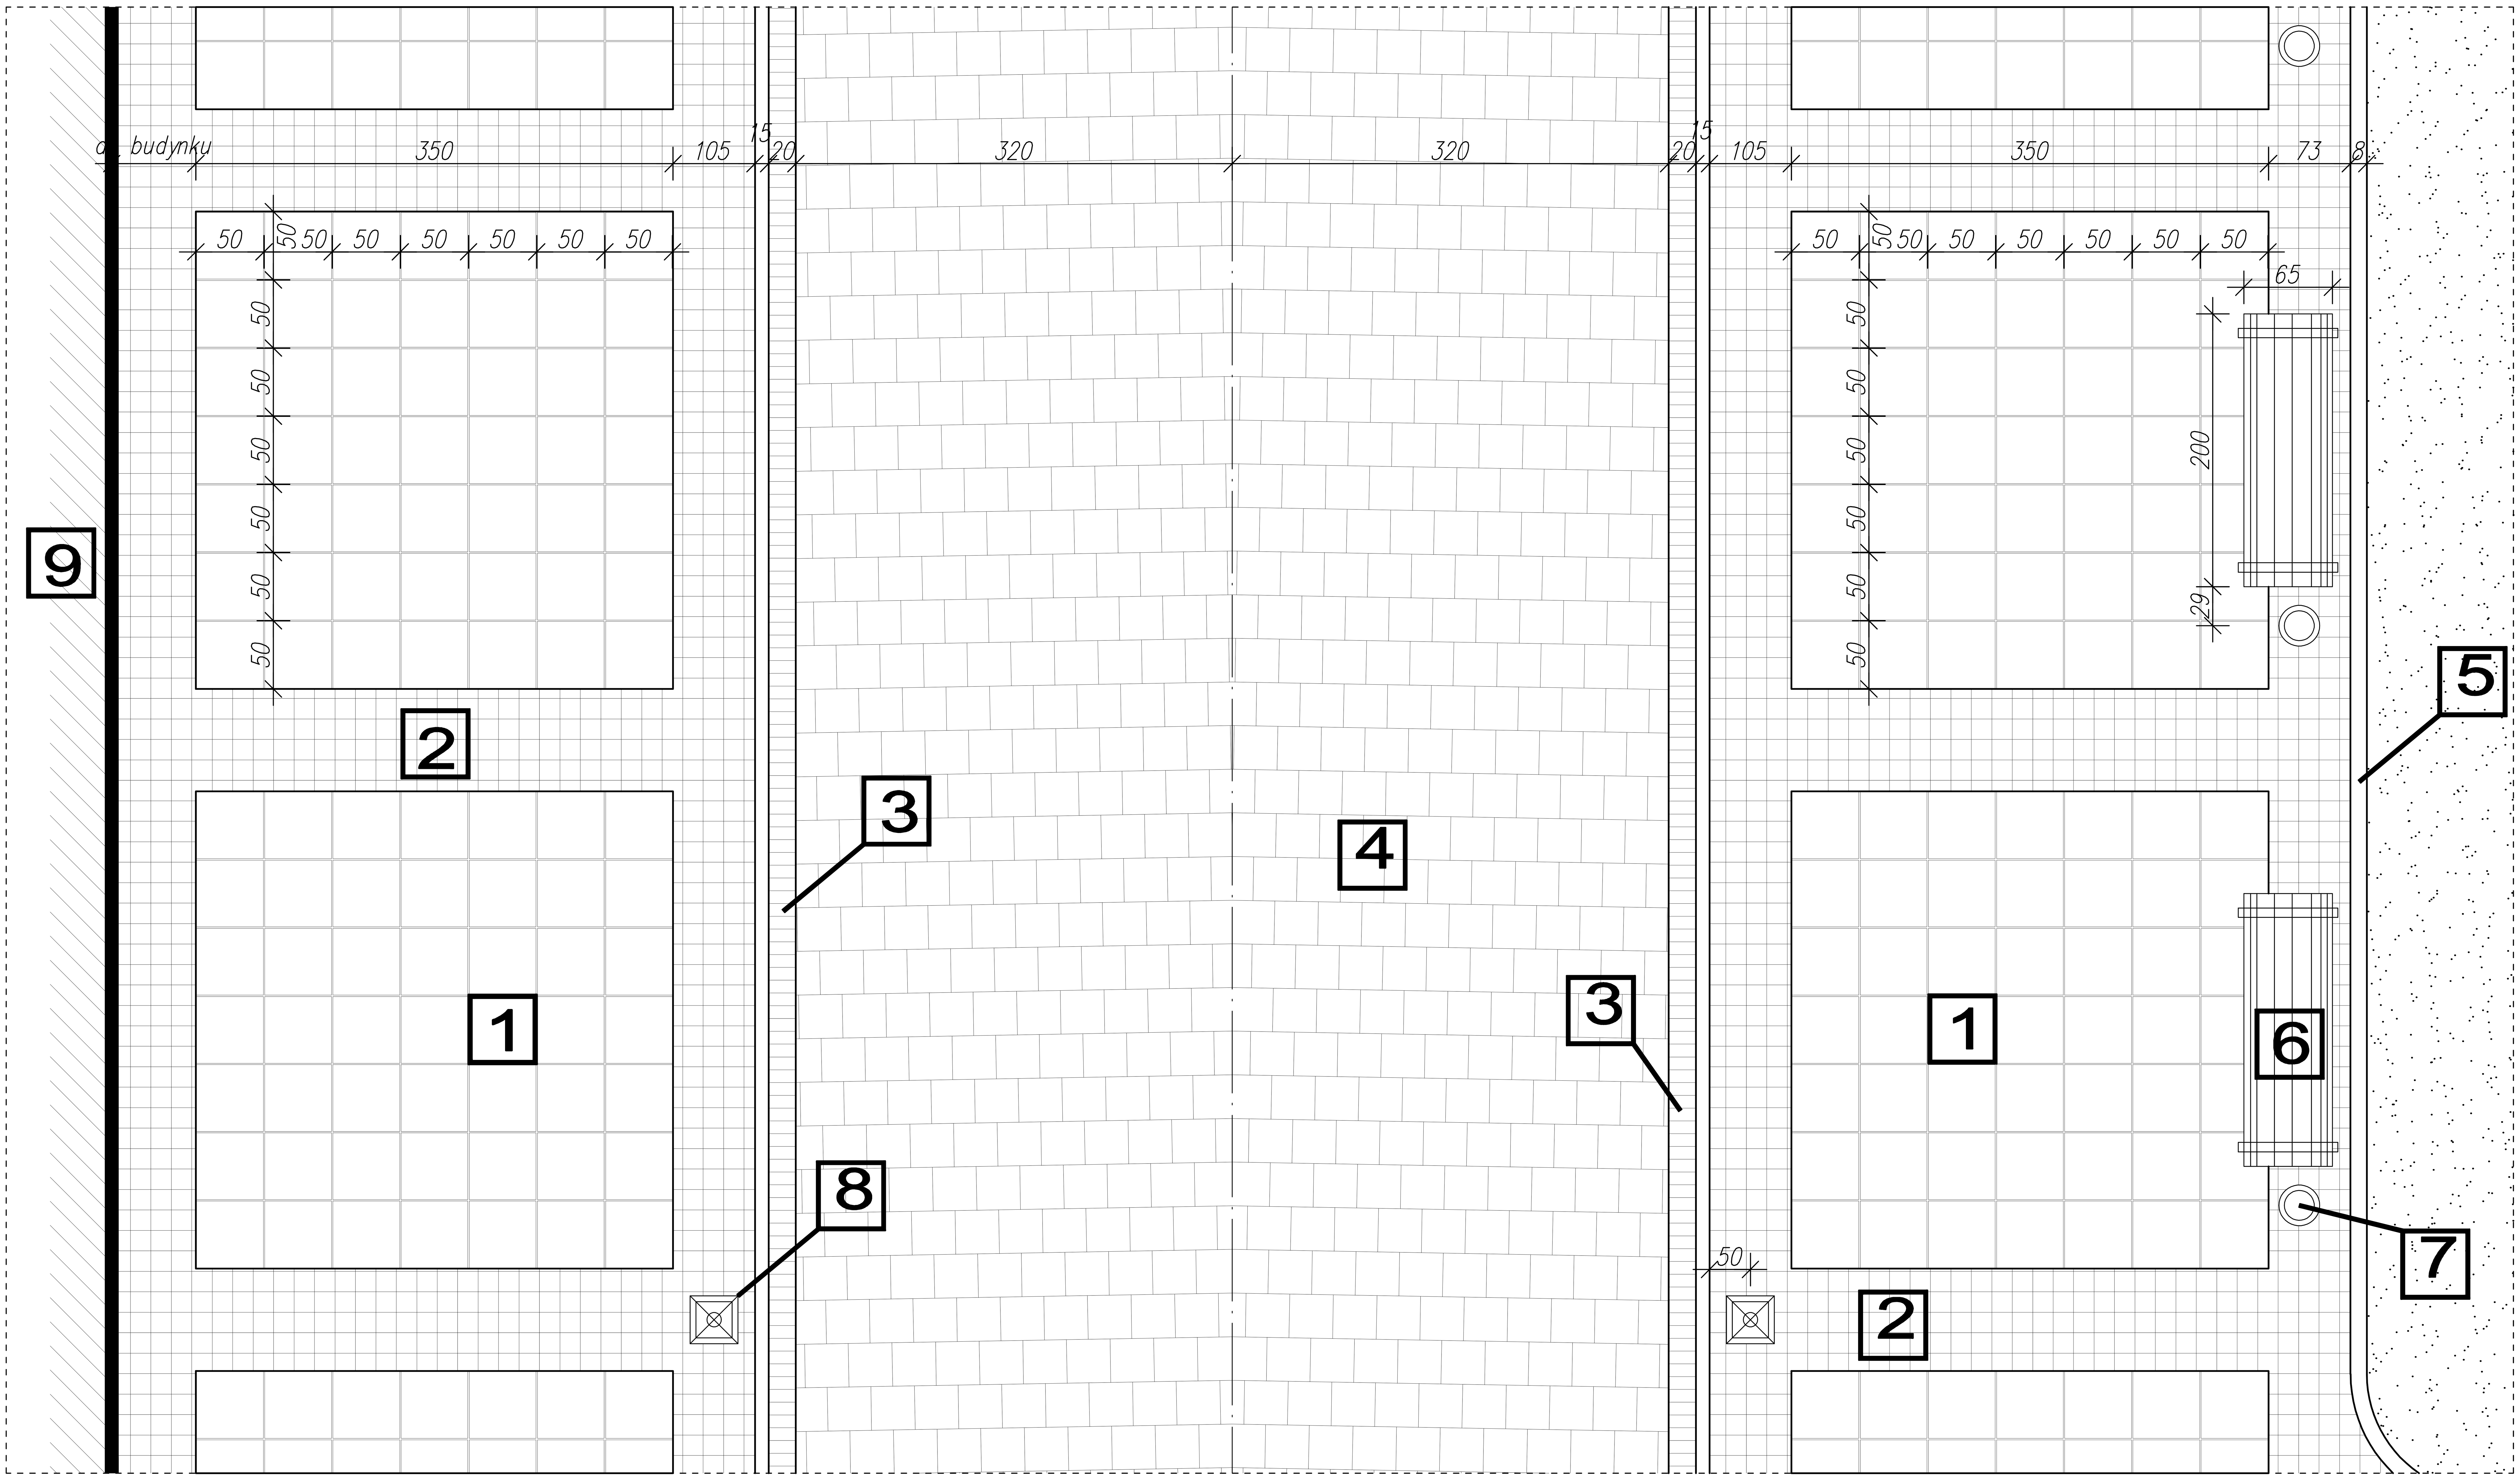

Zestawienie elementów

	L.p.	nazwa
	1	płyty chodnikowe betonowe 50x50cm
	2	kostka betonowa 11,8x11,8cm Troja lub granit 6x6cm
	3	ściek – 2x kostka granitowa 10x10cm
	4	kostka betonowa grubości 8cm Atena – szara
	5	obrzeże betonowe chodnikowe 30x8x100cm
	6	ławka żeliwna z drenianym siedziskiem i oparciem l=200cm s=65cm h=70cm, śrubowana do podłoża
	7	kosz na odpadki: żeliwna podstawa śrubowana do podłoża, drewniana obudowa h=60cm ø=30cm
	8	latarnia uliczna rustykalna h=412cm
	9	zarys ściany istniejącego budynku

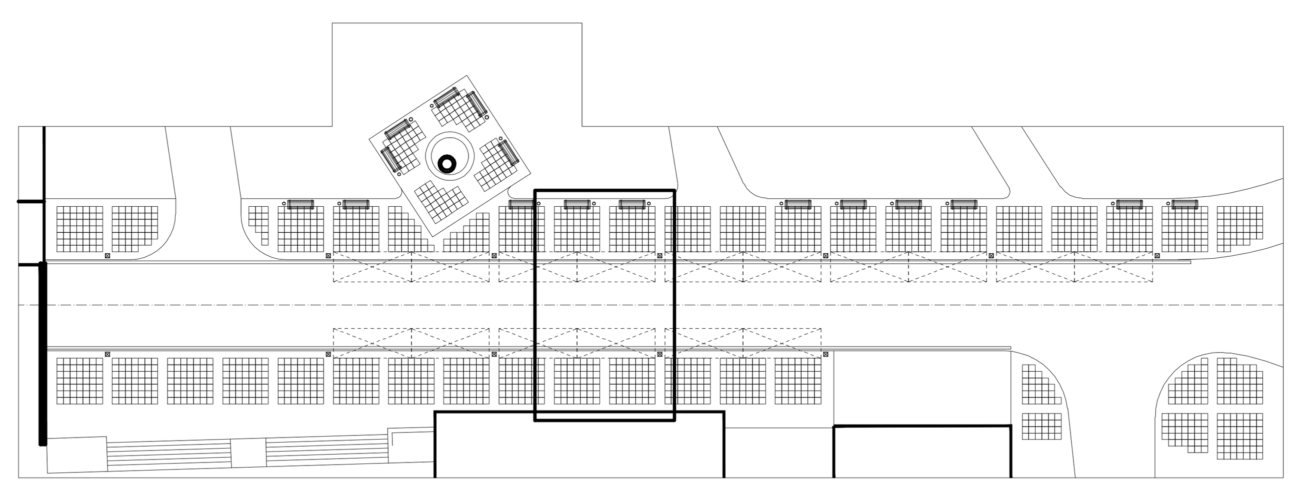

DETALE I

OBIEKT	Ulica Hutnicza w Ozimku			
ADRES	Ozimek, ul. Hutnicza			
INWESTOR	Urząd Gminy Ozimek		DATA	SKALA
TEMAT	**Detale I**		09–2008	1:50
	NAZWISKO	NR UPR.	PODPIS	RYS. / ARK.
PROJEKTANT	inż. Adam Kulejewski	34/77/OP		3
PROJEKTANT	mgr inż. arch. MAREK WALA	12/OPOKK/06		