

UCHWAŁA NR XLIII / 285 / 02

RADY MIEJSKIEJ W OZIMKU

z dnia 25 lutego 2002 r.

w sprawie przystąpienia do opracowania zmiany w miejscowym planie zagospodarowania przestrzennego terenu budownictwa mieszkaniowego, jednorodzinne w Ozimku w rejonie ul. Leśnej na działce gruntowej Nr 177/24.

Na podstawie art. 18 ust. 2 pkt 15 ustawy z dnia 8 marca 1990 r. o samorządzie gminnym / Dz. U.z 2001 r . Nr 142 poz. 1591 / oraz art. 11 ust. 1, art. 12 ust. 1 i 2 ustawy z dnia 7 lipca 1994 r. o zagospodarowaniu przestrzennym / Dz. U.z 1999 r. Nr 15 poz. 139, Nr 41 poz. 412 , Nr 111 poz. 1279, z 2000 r Nr 12, poz. 136, Nr 109, poz 1157, Nr 120, poz. 1268, z 2001 r Nr 14, poz. 124, Nr 100 poz. 1085, Nr 115 poz. 1229, Nr 154 poz. 1804 / Rada Miejska w Ozimku u c h w a ł a, co następuje:

§ 1

1. Na wniosek i na koszt właścicieli wymienionej niżej działki przystępuje się do opracowania zmiany w miejscowym planie zagospodarowania przestrzennego terenu budownictwa mieszkaniowego, jednorodzinne w Ozimku w rejonie ul. Leśnej na działce nr 177/24 zatwierdzonego uchwałą Nr XXXVI / 228 / 2001 Rady Miejskiej w Ozimku z dnia 2 lipca 2001 r. r
2. Granice obszaru objętego zmianą planu zaznaczone zostały na mapie sporządzonej w skali 1: 500 stanowiącej załącznik do niniejszej uchwały.

§ 2

Przedmiotem zmian w planie jest przeznaczenie części terenu działki wymienionych w § 1 ust 1, stanowiącej grunt leśny klasy V pod budownictwo mieszkaniowe jednorodzinne.

§ 3

Wykonanie uchwały powierza się Zarządowi Miejskiemu.

§ 4

Uchwała wchodzi w życie z dniem jej podjęcia


§ 5

Uchwała podlega ogłoszeniu poprzez jej rozplakatowanie na tablicy ogłoszeń w Urzędzie Gminy i Miasta Ozimek oraz opublikowaniu w miejscowej prasie.

PRZEWODNICZĄCY
RADY MIEJSKIEJ

Werner KLIMEK

województwo opolskie
 powiat - gmina OZIMEK
 wieś - obręb miasto OZIMEK
 położenie k.m. 4 d. 177/24
 adres mapy zas. ul. 474-211-1411413
 skala 1:500

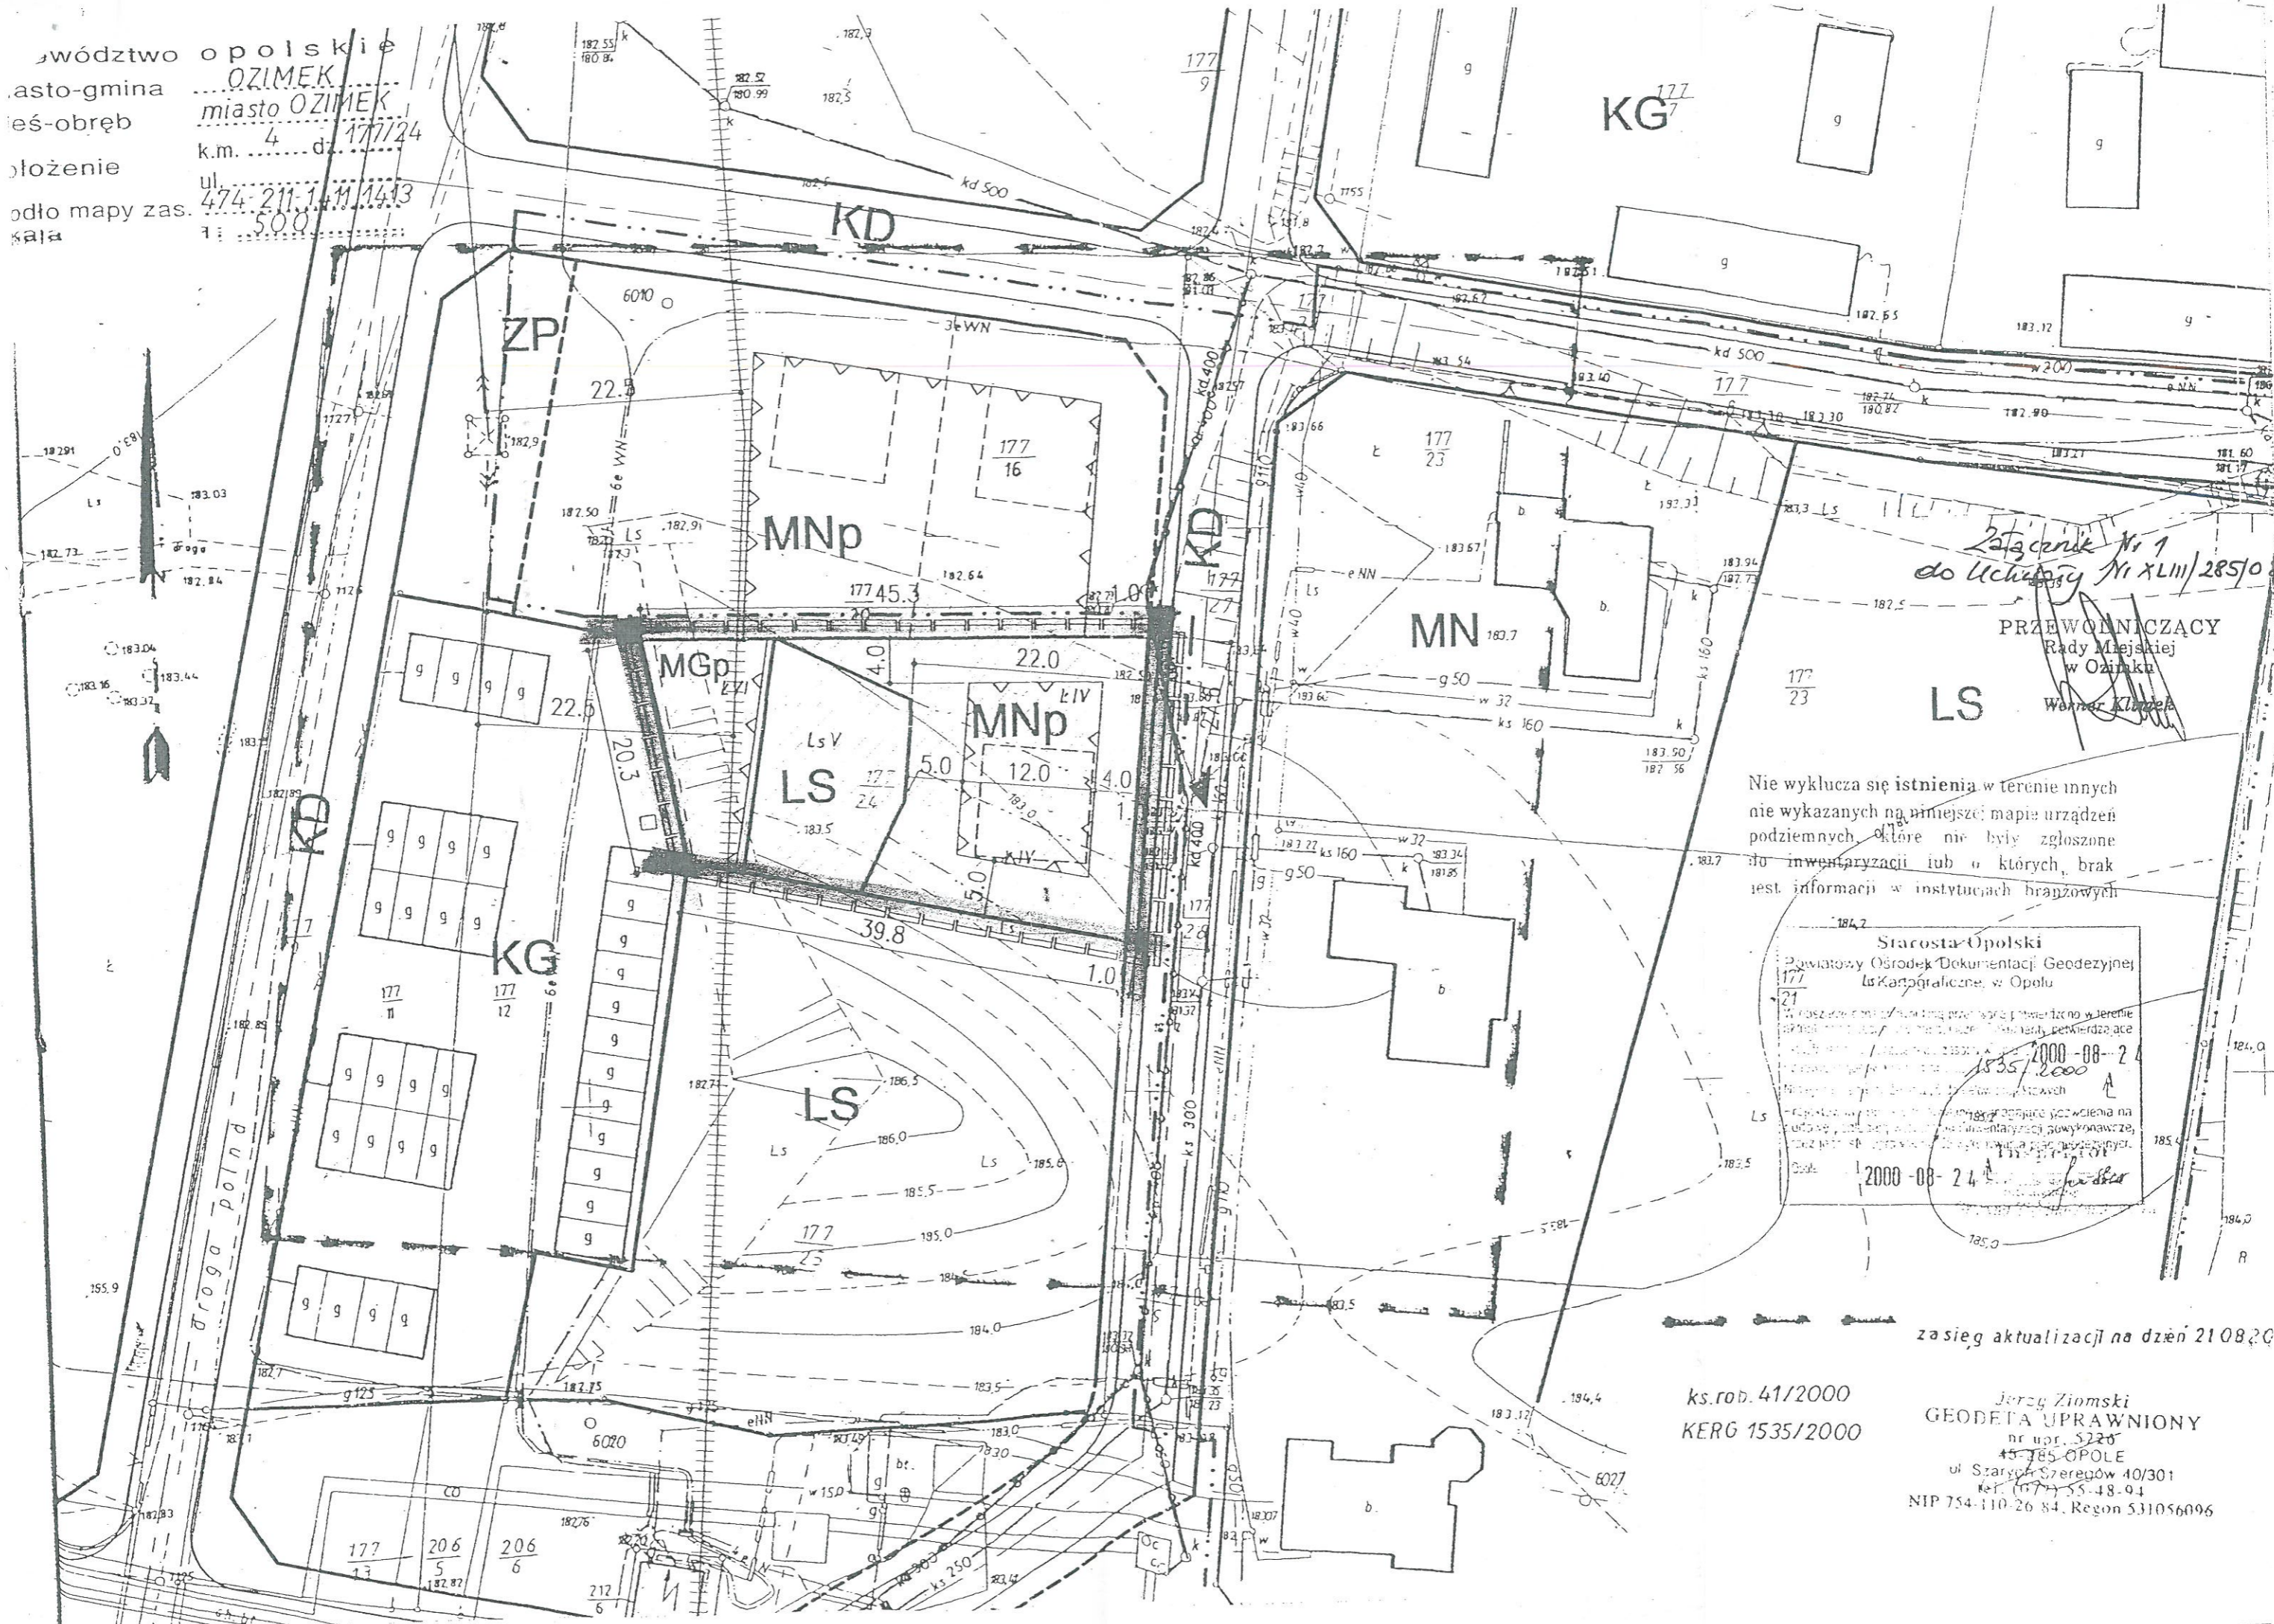

Załącznik Nr 1
 do Uchwały Nr XLIII/285/0

PRZEWODNICZĄCY
 Rady Miejskiej
 w Ozimku
 Werner Klugek

Nie wyklucza się istnienia w terenie innych
 nie wykazanych na niniejszej mapie urządzeń
 podziemnych, które nie były zgłoszone
 do inwentaryzacji lub o których brak
 jest informacji w instytucjach branżowych

Starosta Opolski
 Powiatowy Ośrodek Dokumentacji Geodezyjnej
 i Kartograficznej w Opolu
 W obszarze niniejszego planu zagospodarowania w terenie
 podlegającym inwentaryzacji, nie wykazano urządzeń
 podziemnych, które nie były zgłoszone do inwentaryzacji
 lub o których brak jest informacji w instytucjach branżowych.
 Data: 2000-08-24

zasięg aktualizacji na dzień 21.08.2000

ks.rod. 41/2000
 KERG 1535/2000

Jerzy Ziomski
 GEODETA UPRAWNIONY
 nr upr. 5220
 45-185 OPOLE
 ul. Szarych Szeregów 40/301
 tel. (77) 55-48-94
 NIP 754-110-26-84, Regon 531056096