

UCHWAŁA NR IV/37/03

RADY MIEJSKIEJ W OZIMKU

z dnia 10 marca 2003 r.

w sprawie przystąpienia do sporządzenia zmiany miejscowego planu zagospodarowania przestrzennego .

Na podstawie art. 18 ust. 2 pkt 15 ustawy z dnia 8 marca 1990 r. o samorządzie gminnym / Dz. U. z 2001 r. Nr 142, poz. 1591, 2002 r. Nr 23, poz. 220, Nr 153, poz. 1271, Nr 214 poz. 1806 / oraz art. 11 ust. 1, art. 12 ust. 1 i 2 ustawy z dnia 7 lipca 1994 r. o zagospodarowaniu przestrzennym / Dz. U. z 1999 r. Nr 15, poz. 139, Nr 41, poz. 412, Nr 111, poz. 1279, z 2000 r. Nr 12, poz. 136, Nr 109, poz. 1159, Nr 120, poz. 1268, z 2001 r. Nr 5, poz. 42, Nr 14, poz. 124, Nr 100, poz. 1085, Nr 115, poz. 1229, Nr 154, poz. 1804, z 2002 r. Nr 25, poz. 253, Nr 113, poz. 984 / Rada Miejska w Ozimku u c h w a ł a, co następuje:

§ 1

1. Przystępuje się do sporządzenia zmiany planu zagospodarowania przestrzennego dla miasta Ozimka, wsi Schodnia Nowa, części wsi Schodnia Stara i wsi Antoniów zatwierdzonego uchwałą Nr XXXVIII / 245 / 01 z dnia 28 września 2001 r. / Dz. Urz. Woj. Opolskiego Nr 108 poz. 906 /.
2. Obszar opracowania obejmuje teren działki 561/11 km 8 o powierzchni 0,1358 ha położonej w Ozimku, w rejonie ul. Dworcowej .
3. Przedmiotem planu jest przeznaczenie terenu działki Nr 561/11 pod zabudowę mieszkaniową wielorodzinną – mieszkania socjalne wraz z infrastrukturą towarzyszącą.
4. Granice obszaru objętego opracowaniem planu zaznaczone zostały na mapie stanowiącej załącznik do niniejszej uchwały.

§ 2

Wykonanie uchwały powierza się Burmistrzowi.

§ 3

Uchwała wchodzi w życie z dniem jej podjęcia

§ 4

Uchwała podlega ogłoszeniu poprzez jej rozplakatowanie na tablicy ogłoszeń w Urzędzie Gminy i Miasta oraz opublikowaniu w miejscowej prasie.

PRZEWODNICZĄCY
RADY MIEJSKIEJ
Czesław KACZMAREK

Mapa aktualna


Załącznik do Uchwały Nr 14/37/03

**RADY MIEJSKIEJ W OZIMKU
Z DNIA 10 MARCA 2003r.**

Starosta Opolski
Powiatowy Ośrodek Dokumentacji Geodezyjnej i Kartograficznej w Opolu
Papierowa kopia zgodna z niniejszą mapą z wyjątkiem zmian do państwowego rejestru geodezyjnego w oparciu o plan sytuacyjny pod numerem 1309/02
Inspektor

**PRZEWODNICZĄCY
Rady Miejskiej w Ozimku**
Czesław Kaczmarek

Skarb Państwa
Polskie Koleje Państwowe S.A.
z siedzibą w Warszawie
rej. 352 KW brak wB 150 PCV

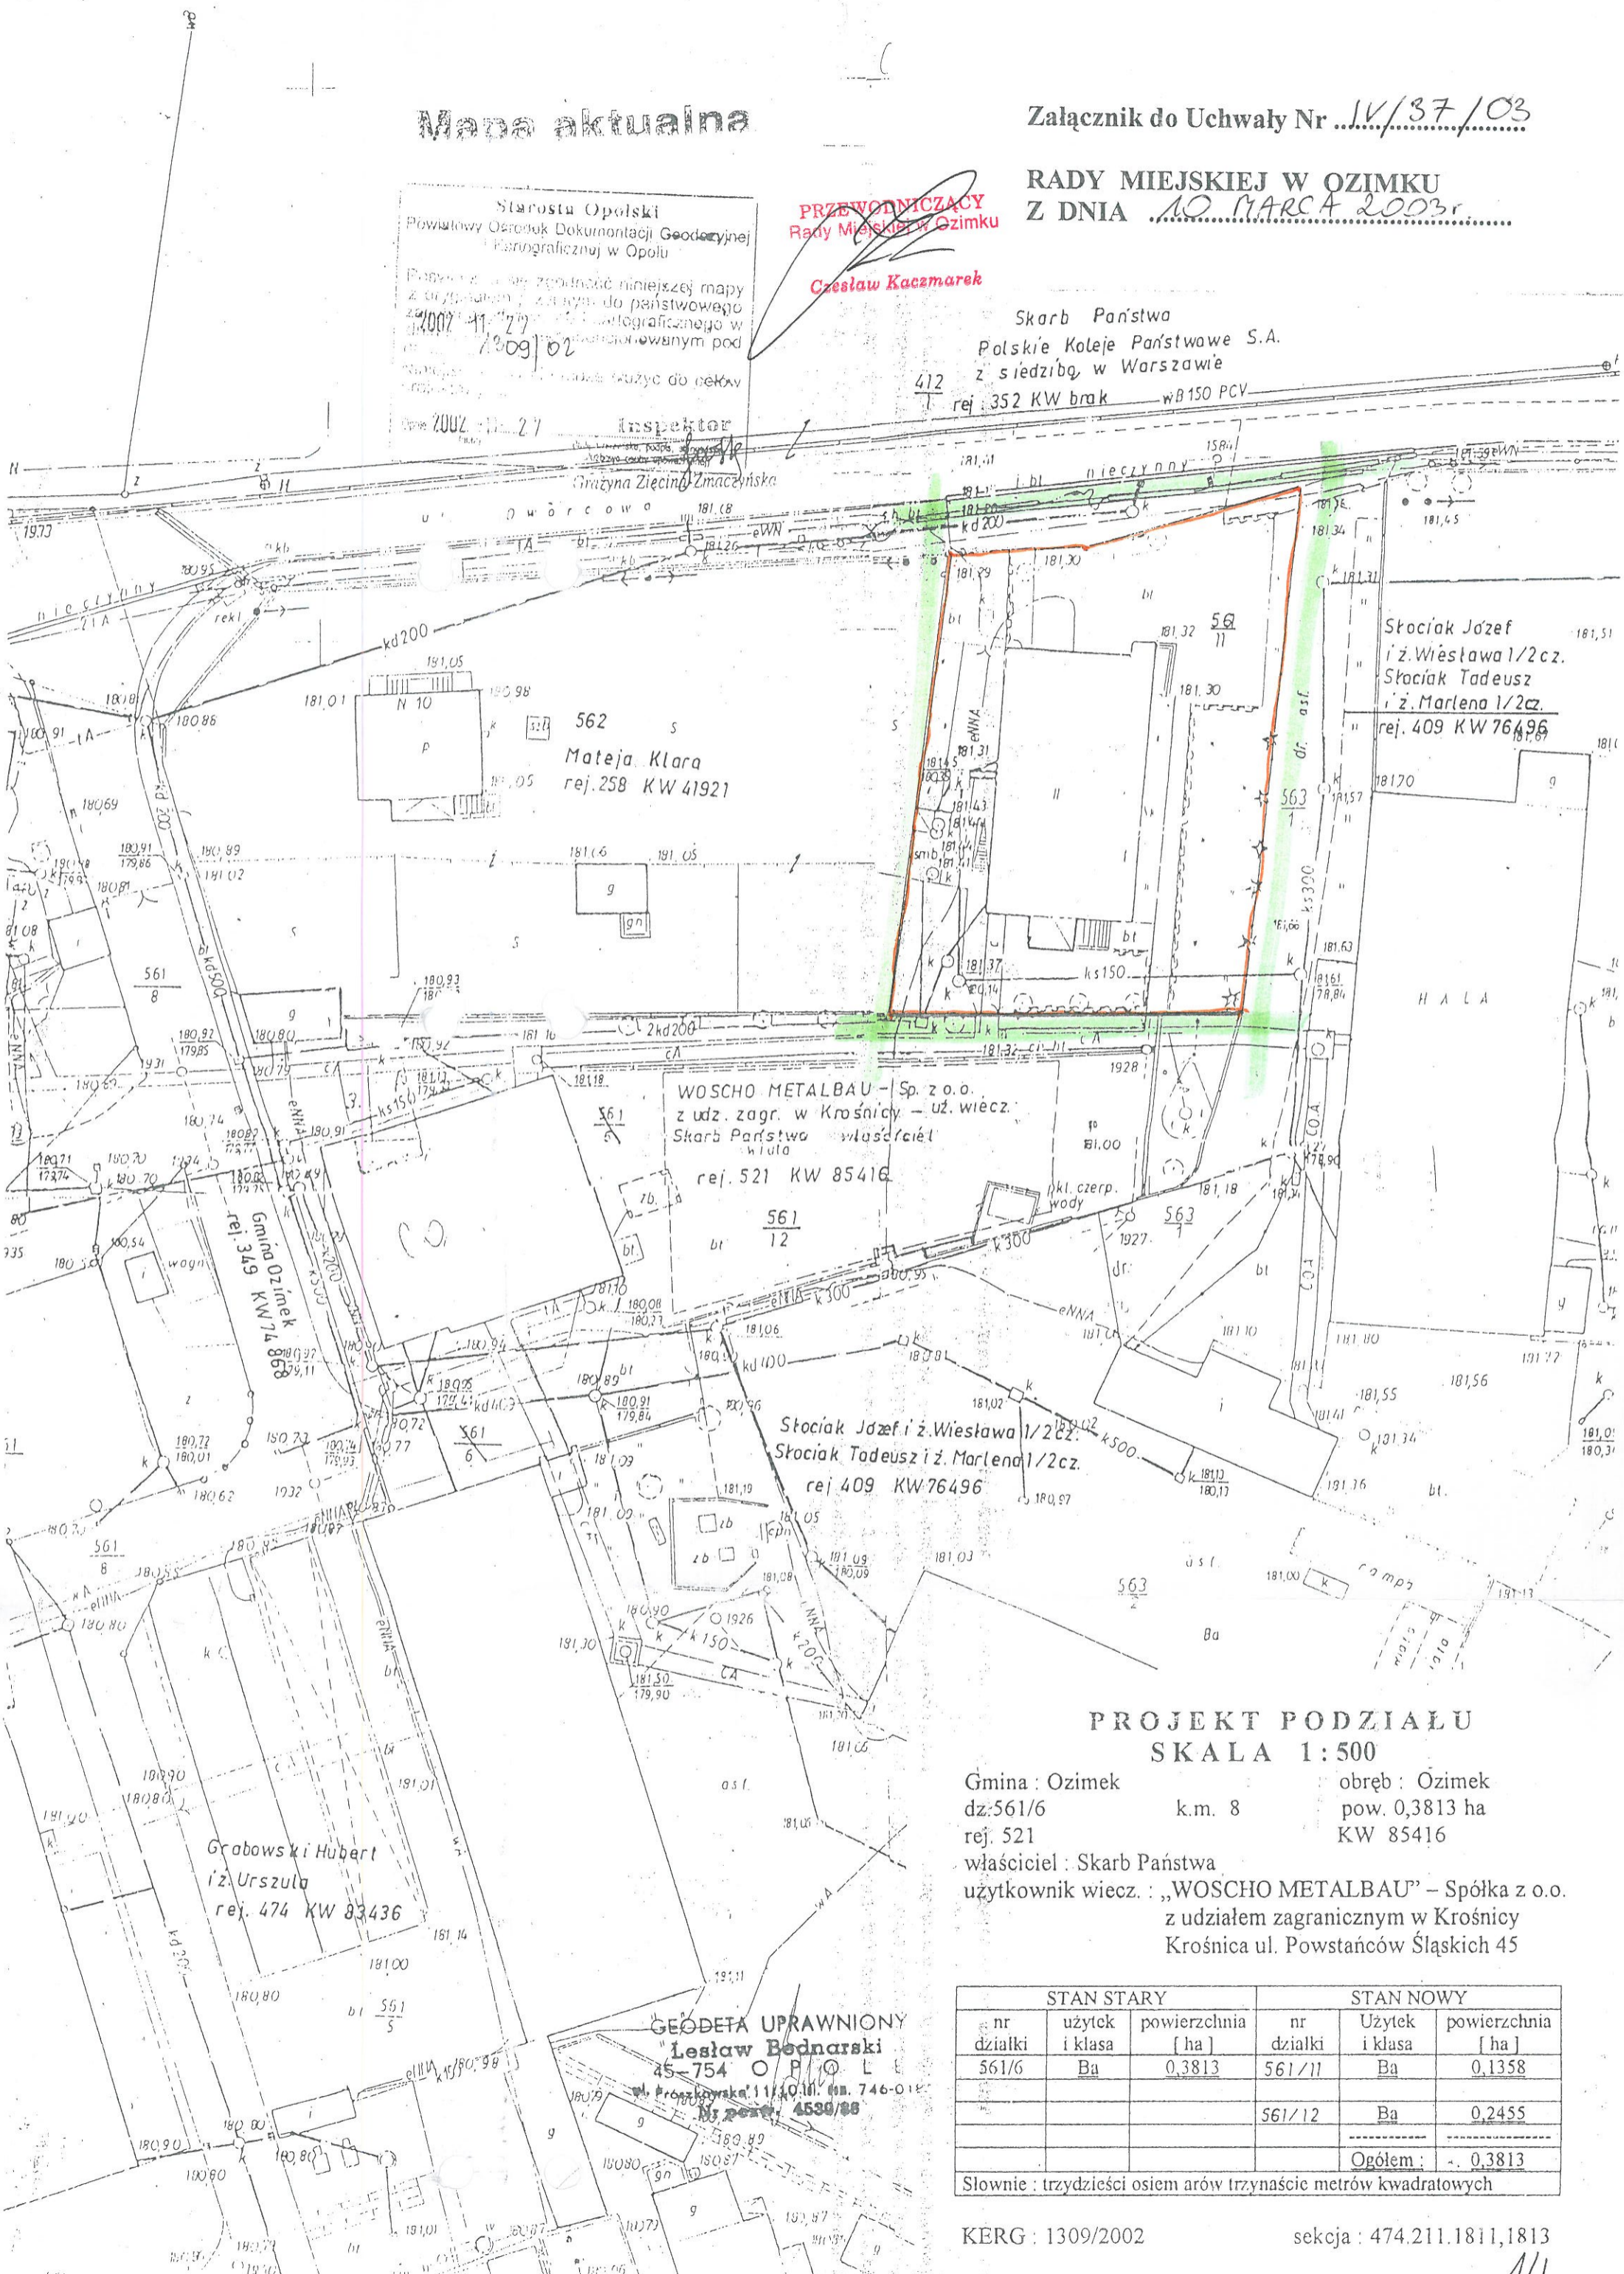

Stociak Józef i ż. Wiesława 1/2 cz.
Stociak Tadeusz i ż. Marlena 1/2 cz.
rej. 409 KW 76496

562 s
Mateja Klara
rej. 258 KW 41921

WOSCHO METALBAU - Sp. z o.o.
z udz. zagr. w Krośnicy - uż. wiecz.
Skarb Państwa właściciel
rej. 521 KW 85416

Stociak Józef i ż. Wiesława 1/2 cz.
Stociak Tadeusz i ż. Marlena 1/2 cz.
rej. 409 KW 76496

Grabowski Hubert i ż. Urszula
rej. 474 KW 83436

GEODETA UPRAWNIONY
Lesław Bednarski
45-754 O P O L E
ul. Proszkowska 111, 011, tel. 746-012
M. paster. 4530/88

**PROJEKT PODZIAŁU
SKALA 1:500**

Gmina : Ozimek
dz: 561/6 k.m. 8
rej. 521
właściciel : Skarb Państwa
użytkownik wiecz. : „WOSCHO METALBAU” – Spółka z o.o.
z udziałem zagranicznym w Krośnicy
Krośnica ul. Powstańców Śląskich 45

STAN STARY			STAN NOWY		
nr działki	użytek i klasa	powierzchnia [ha]	nr działki	Użytek i klasa	powierzchnia [ha]
561/6	Ba	0,3813	561/11	Ba	0,1358
			561/12	Ba	0,2455
					Ogółem : 0,3813

Słownie : trzydzieści osiem arów trzysta pięć metrów kwadratowych

KERG : 1309/2002

sekcja : 474.211.1811,1813

11