



GMINA OZIMEK

MIEJSCOWY PLAN ZAGOSPODAROWANIA PRZESTRZENNEGO W MIEJSCOWOŚCI OZIMEK

10 0 10 20 m

SKALA 1:500

Załącznik do Uchwały Nr
Rady Miejskiej w Ozimku
z dnia 2023 r.

LEGENDA:

Oznaczenia graficzne będące obowiązującymi ustaleniami planu:

GRANICA OBSZARU OBJĘTEGO MIEJSCOWYM PLANEM ZAGOSPODAROWANIA PRZESTRZENNEGO

LINIA ROZGRANICZAJĄCA TERENY O RÓŻNYM PRZEZNACZENIU LUB RÓŻNYCH ZASADACH ZAGOSPODAROWANIA

NIEPRZEKRACZALNA LINIA ZABUDOWY

Literowe i barwne oznaczenia graficzne dotyczące przeznaczenia terenów:

KDD TEREN DROGI DOJAZDOWEJ

KOG TEREN GARAŻU

KOP-ZP TEREN PARKINGU LUB ZIELENI URZĄDZONEJ

Oznaczenia informacyjne:


LINIE WYMIAROWANIA (WYMIAR PODANY W METRACH)

SKRAJ JEZDNI

Symbole i oznaczenia graficzne dotyczące przeznaczenia terenów:

3KOG PRZEZNACZENIE TERENU
NUMER TERENU

WYRYS ZE STUDIUM UWARUNKOWAŃ I KIERUNKÓW ZAGOSPODAROWANIA PRZESTRZENNEGO GMINY OZIMEK (UCHWAŁA NR XLII/382/22 RADY MIEJSKIEJ W OZIMKU Z DNIA 31 STYCZNIA 2022 r.)

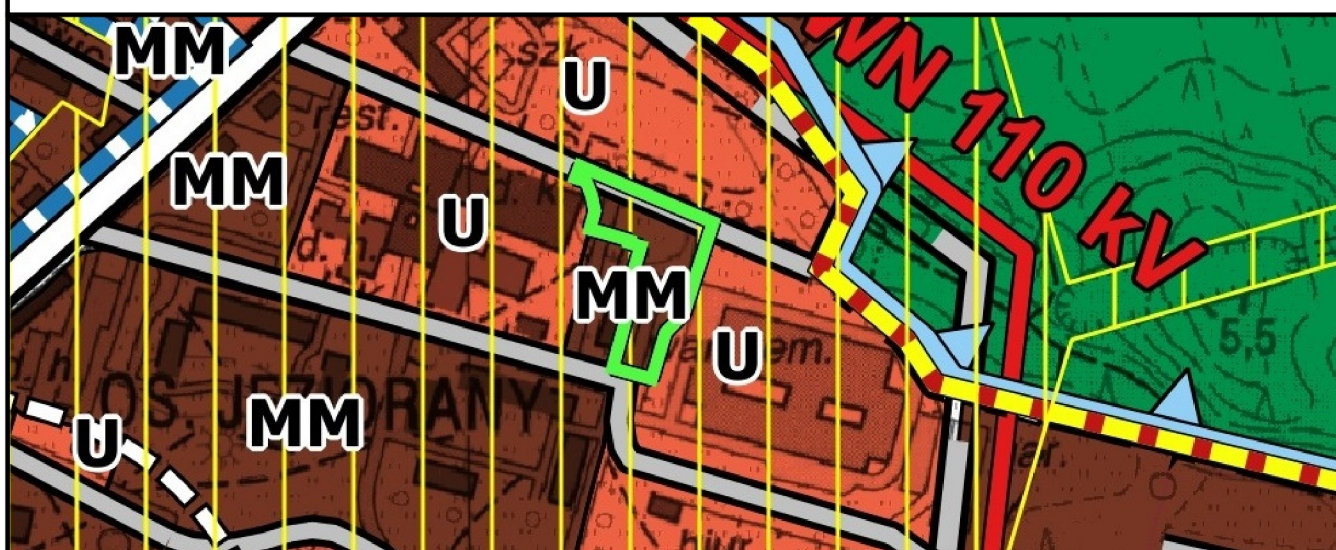

OBSZAR OBJĘTY UCHWAŁĄ W SPRAWIE PRZYSTAPIENIA DO SPORZĄDZENIA MIEJSCOWEGO PLANU ZAGOSPODAROWANIA PRZESTRZENNEGO

LEGENDA
KIERUNKI ROZWOJU UKŁADU KOMUNIKACYJNEGO

DROGI GMINNE

PRZEZNACZENIE TERENÓW


MM TERENY ZABUDOWY WIELOFUNKCYJNEJ O WYSOKIEJ INTENSYWNOŚCI

OBSZARY PROBLEMOWE

OBSZAR ZDEGRADOWANY

OBSZARY WYMAGAJĄCE REWITALIZACJI

U TERENY ZABUDOWY USŁUGOWEJ

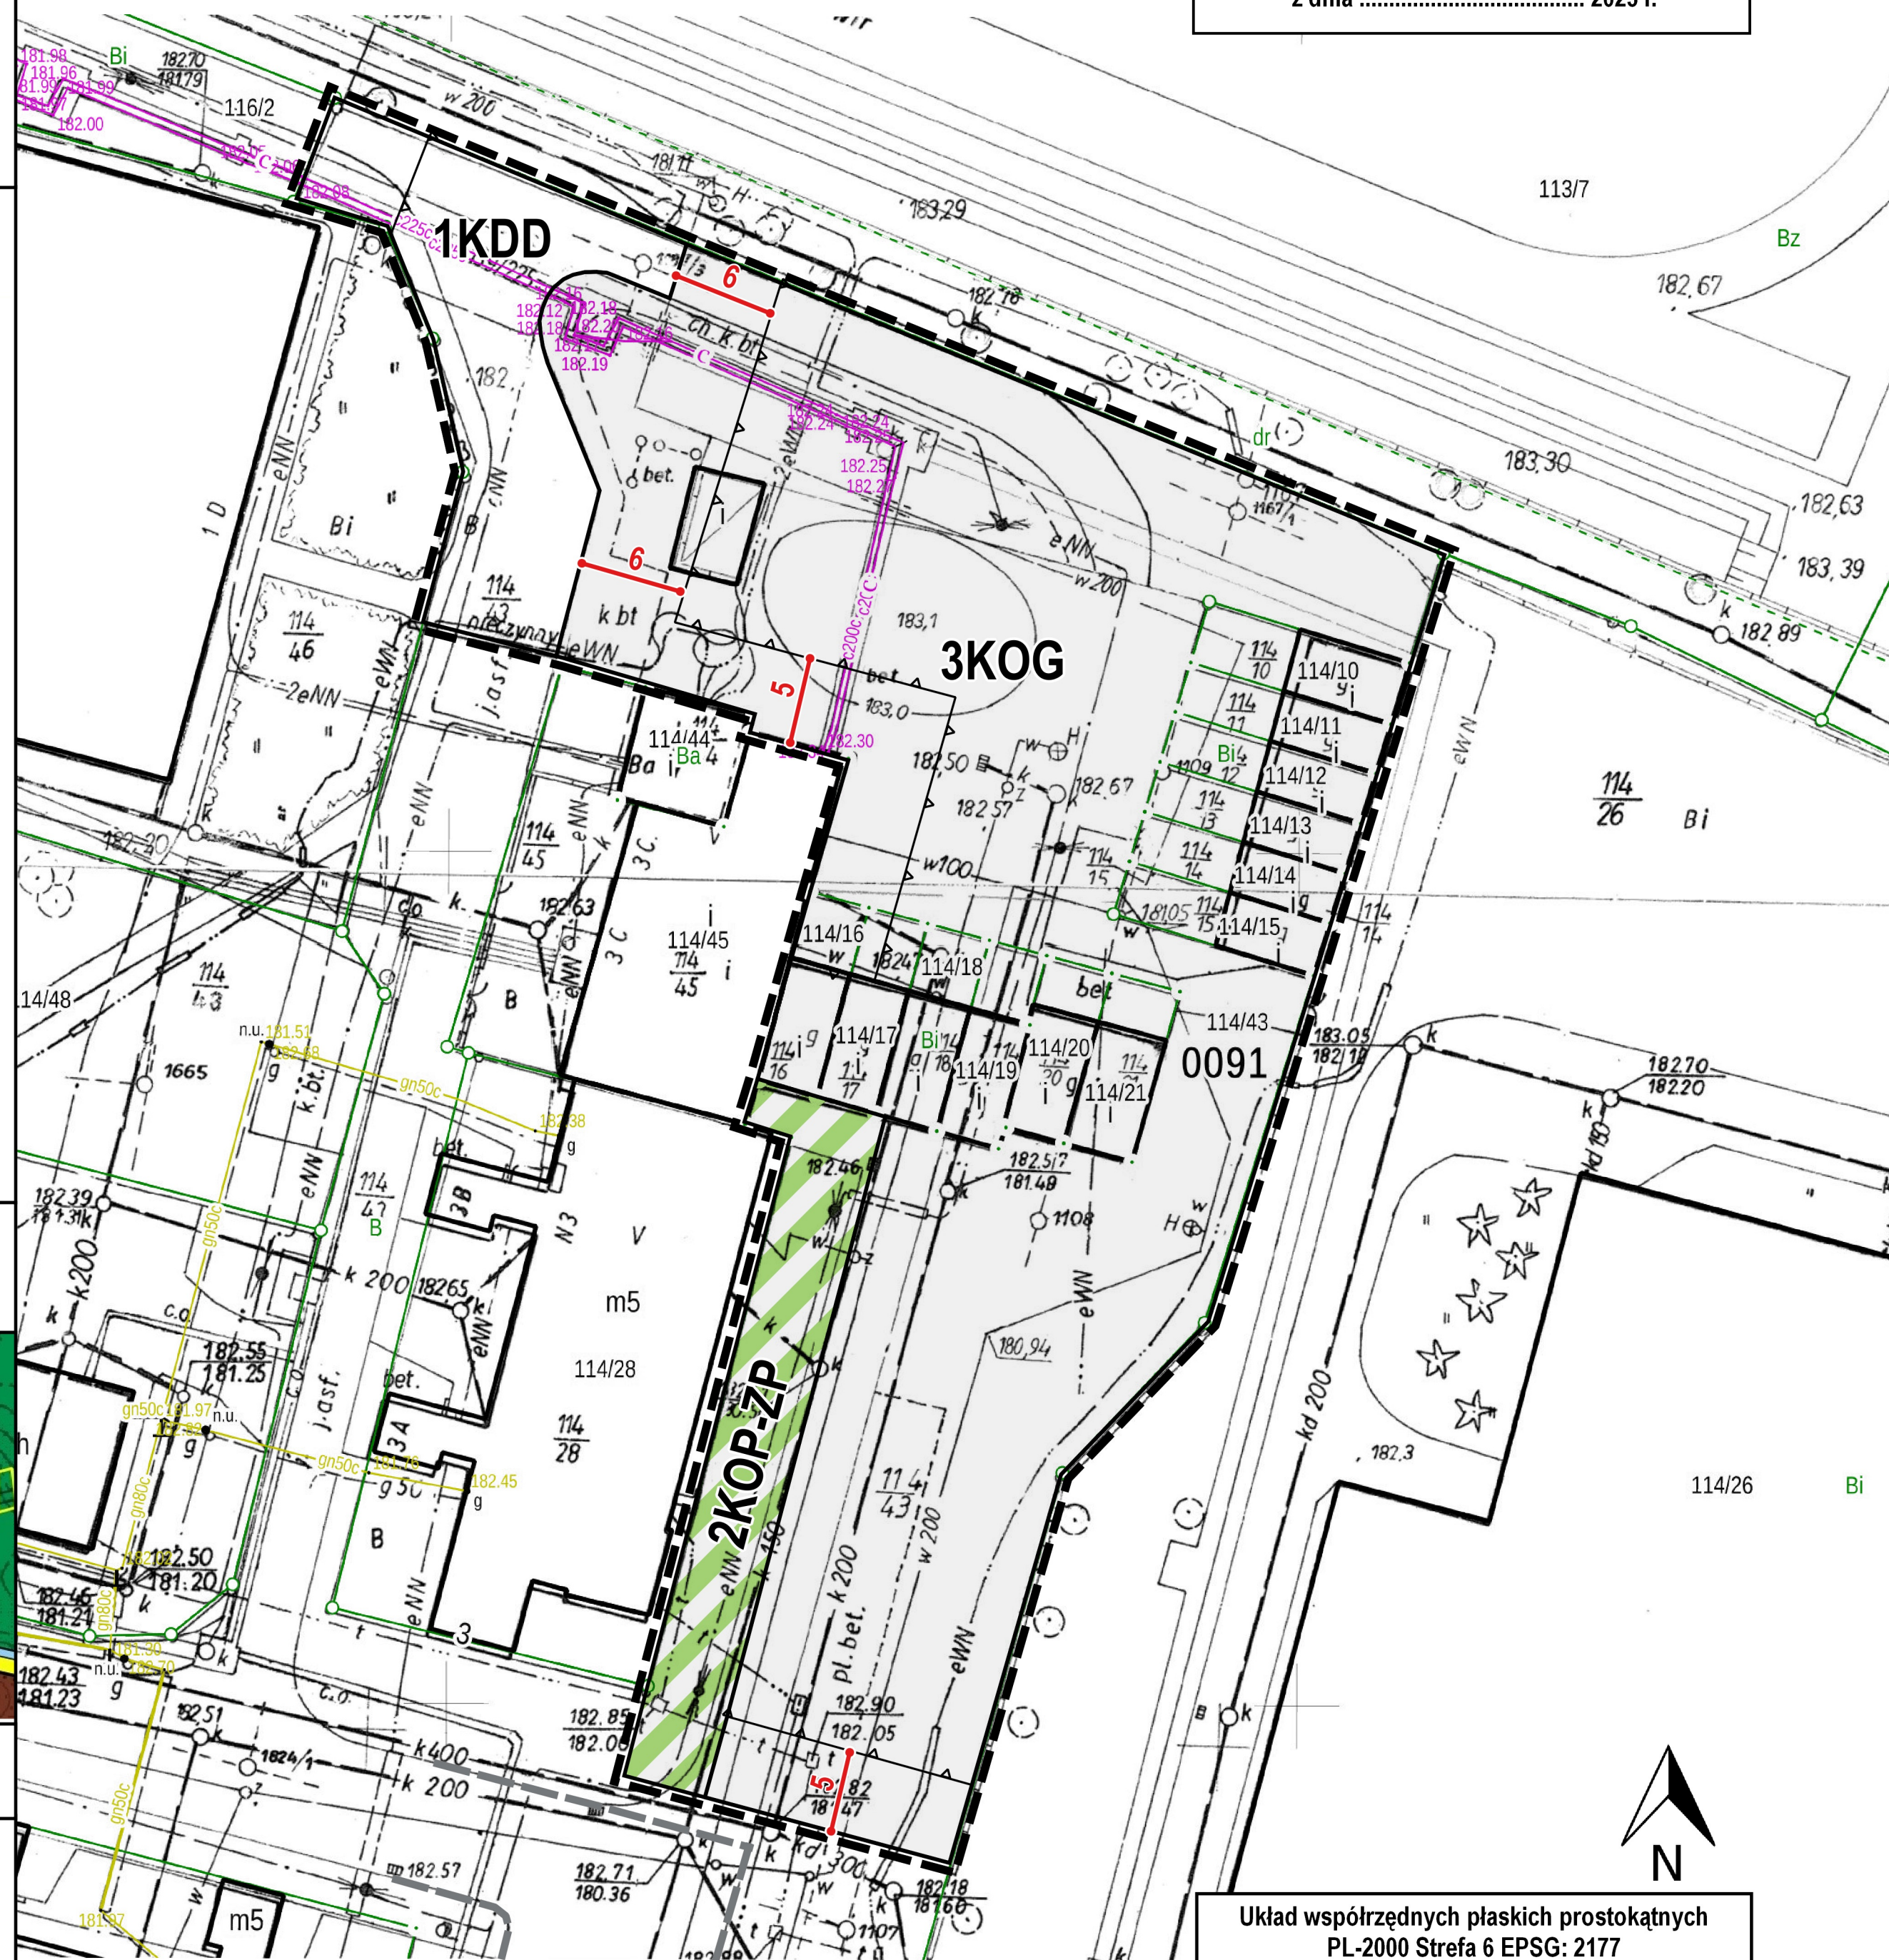

Układ współrzędnych płaskich prostokątnych
PL-2000 Strefa 6 EPSG: 2177
Rysunek planu sporządzono na mapie zasadniczej:
licencja nr GK.6642.868.2022.RG_1609_P
z dnia 21 kwietnia 2022 r.