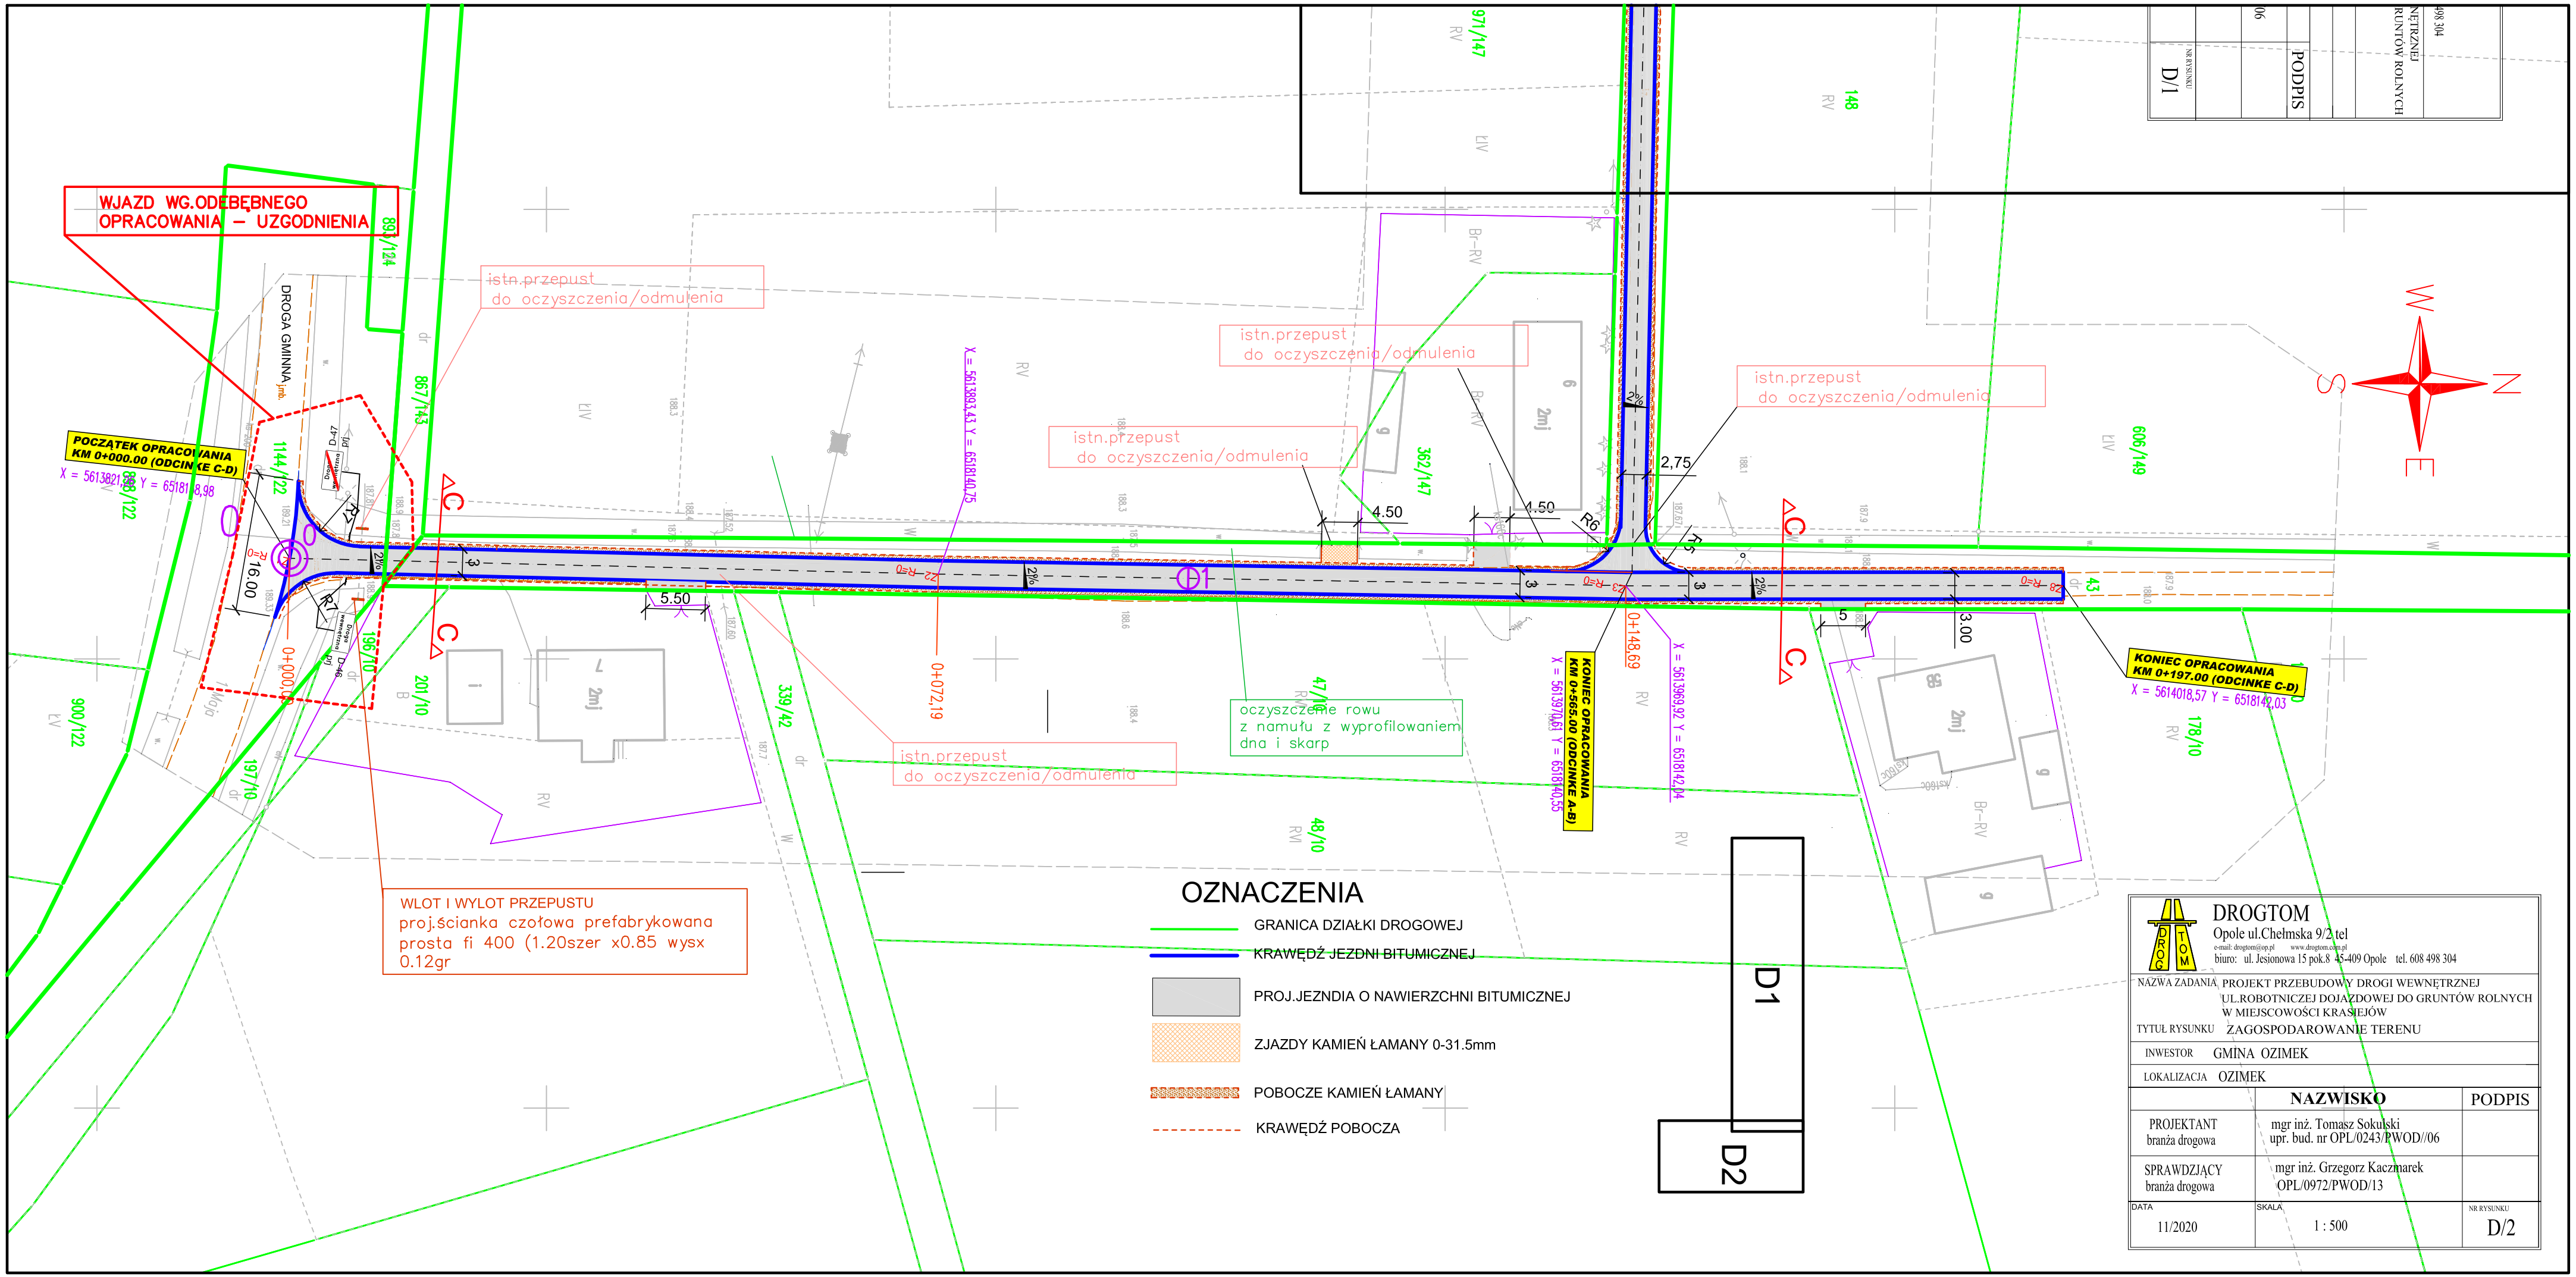

NR RYSUNKU		PODPIS	
D/1			

DROGTOM
Opole ul.Chełmska 9/2 tel
e-mail: drogtom@o2.pl www.drogtom.opole.pl
biuro: ul. Jesionowa 15 pok.8 45-409 Opole tel. 608 498 304

NAZWA ZADANIA: PROJEKT PRZEBUDOWY DROGI WEWNĘTRZNEJ UL.ROBOTNICZEJ DOJAZDOWEJ DO GRUNTÓW ROLNYCH W MIEJSCOWOŚCI KRASIEJÓW

TYTUŁ RYSUNKU: ZAGOSPODAROWANIE TERENU

INWESTOR: GMINA OZIMEK

LOKALIZACJA: OZIMEK

	NAZWISKO	PODPIS
PROJEKTANT branża drogowa	mgr inż. Tomasz Sokulski upr. bud. nr OPL/0243/PWOD//06	
SPRAWDZJĄCY branża drogowa	mgr inż. Grzegorz Kaczmarek OPL/0972/PWOD/13	

DATA	SKALA	NR RYSUNKU
11/2020	1 : 500	D/2