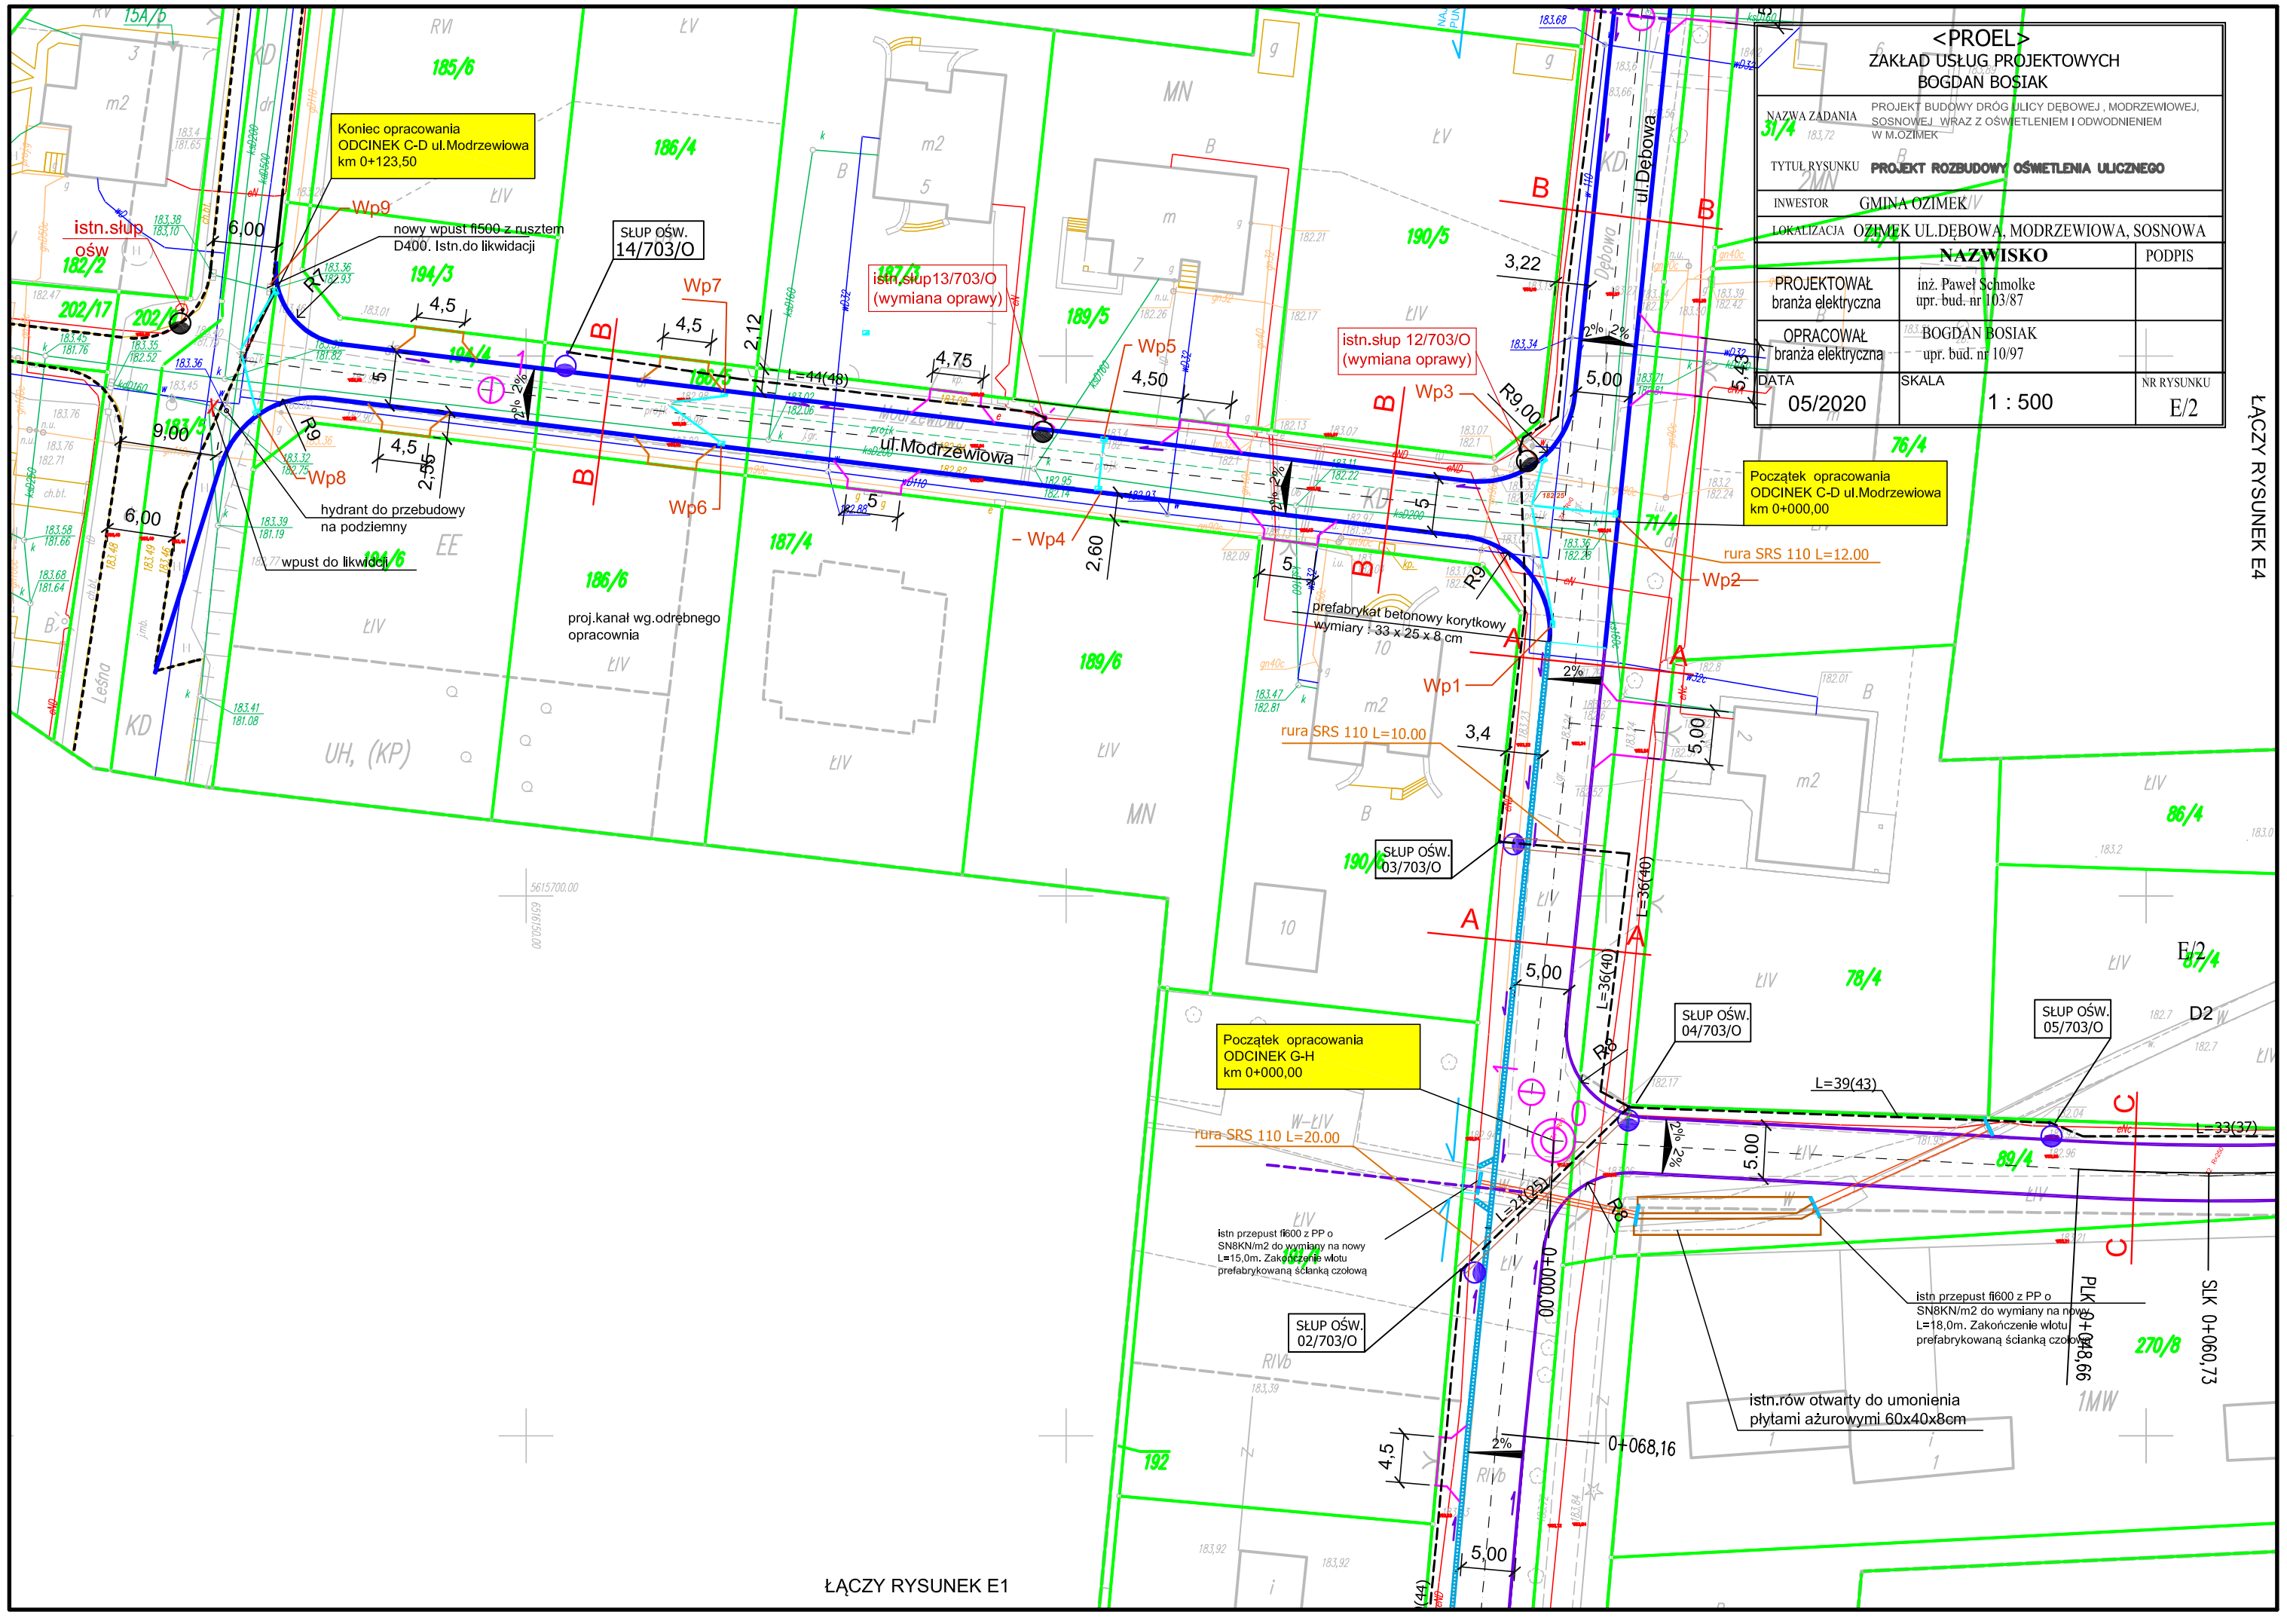

<PROEL>
ZAKŁAD USŁUG PROJEKTOWYCH
BOGDAN BOSIAK

NAZWA ZADANIA	PROJEKT BUDOWY DRÓG ULICY DĘBOWEJ , MODRZEWIOWEJ, SOSNOWEJ WRAZ Z OŚWIETLENIEM I ODWODNIENIEM W M.OZIMEK
TYTUŁ RYSUNKU	**PROJEKT ROZBUDOWY OŚWIETLENIA ULICZNEGO**
INWESTOR	GMINA OZIMEK
LOKALIZACJA	OZIMEK UL.DĘBOWA, MODRZEWIOWA, SOSNOWA

	NAZWISKO	PODPIS
PROJEKTOWAŁ branża elektryczna	inż. Paweł Schmolke upr. bud. nr 103/87	
OPRACOWAŁ branża elektryczna	BOGDAN BOSIAK upr. bud. nr 10/97	
DATA 05/2020	SKALA 1 : 500	NR RYSUNKU E/2