


PROFIL PODŁUŻNY DROGI - UL. DEBOWA (odcinek G-H)

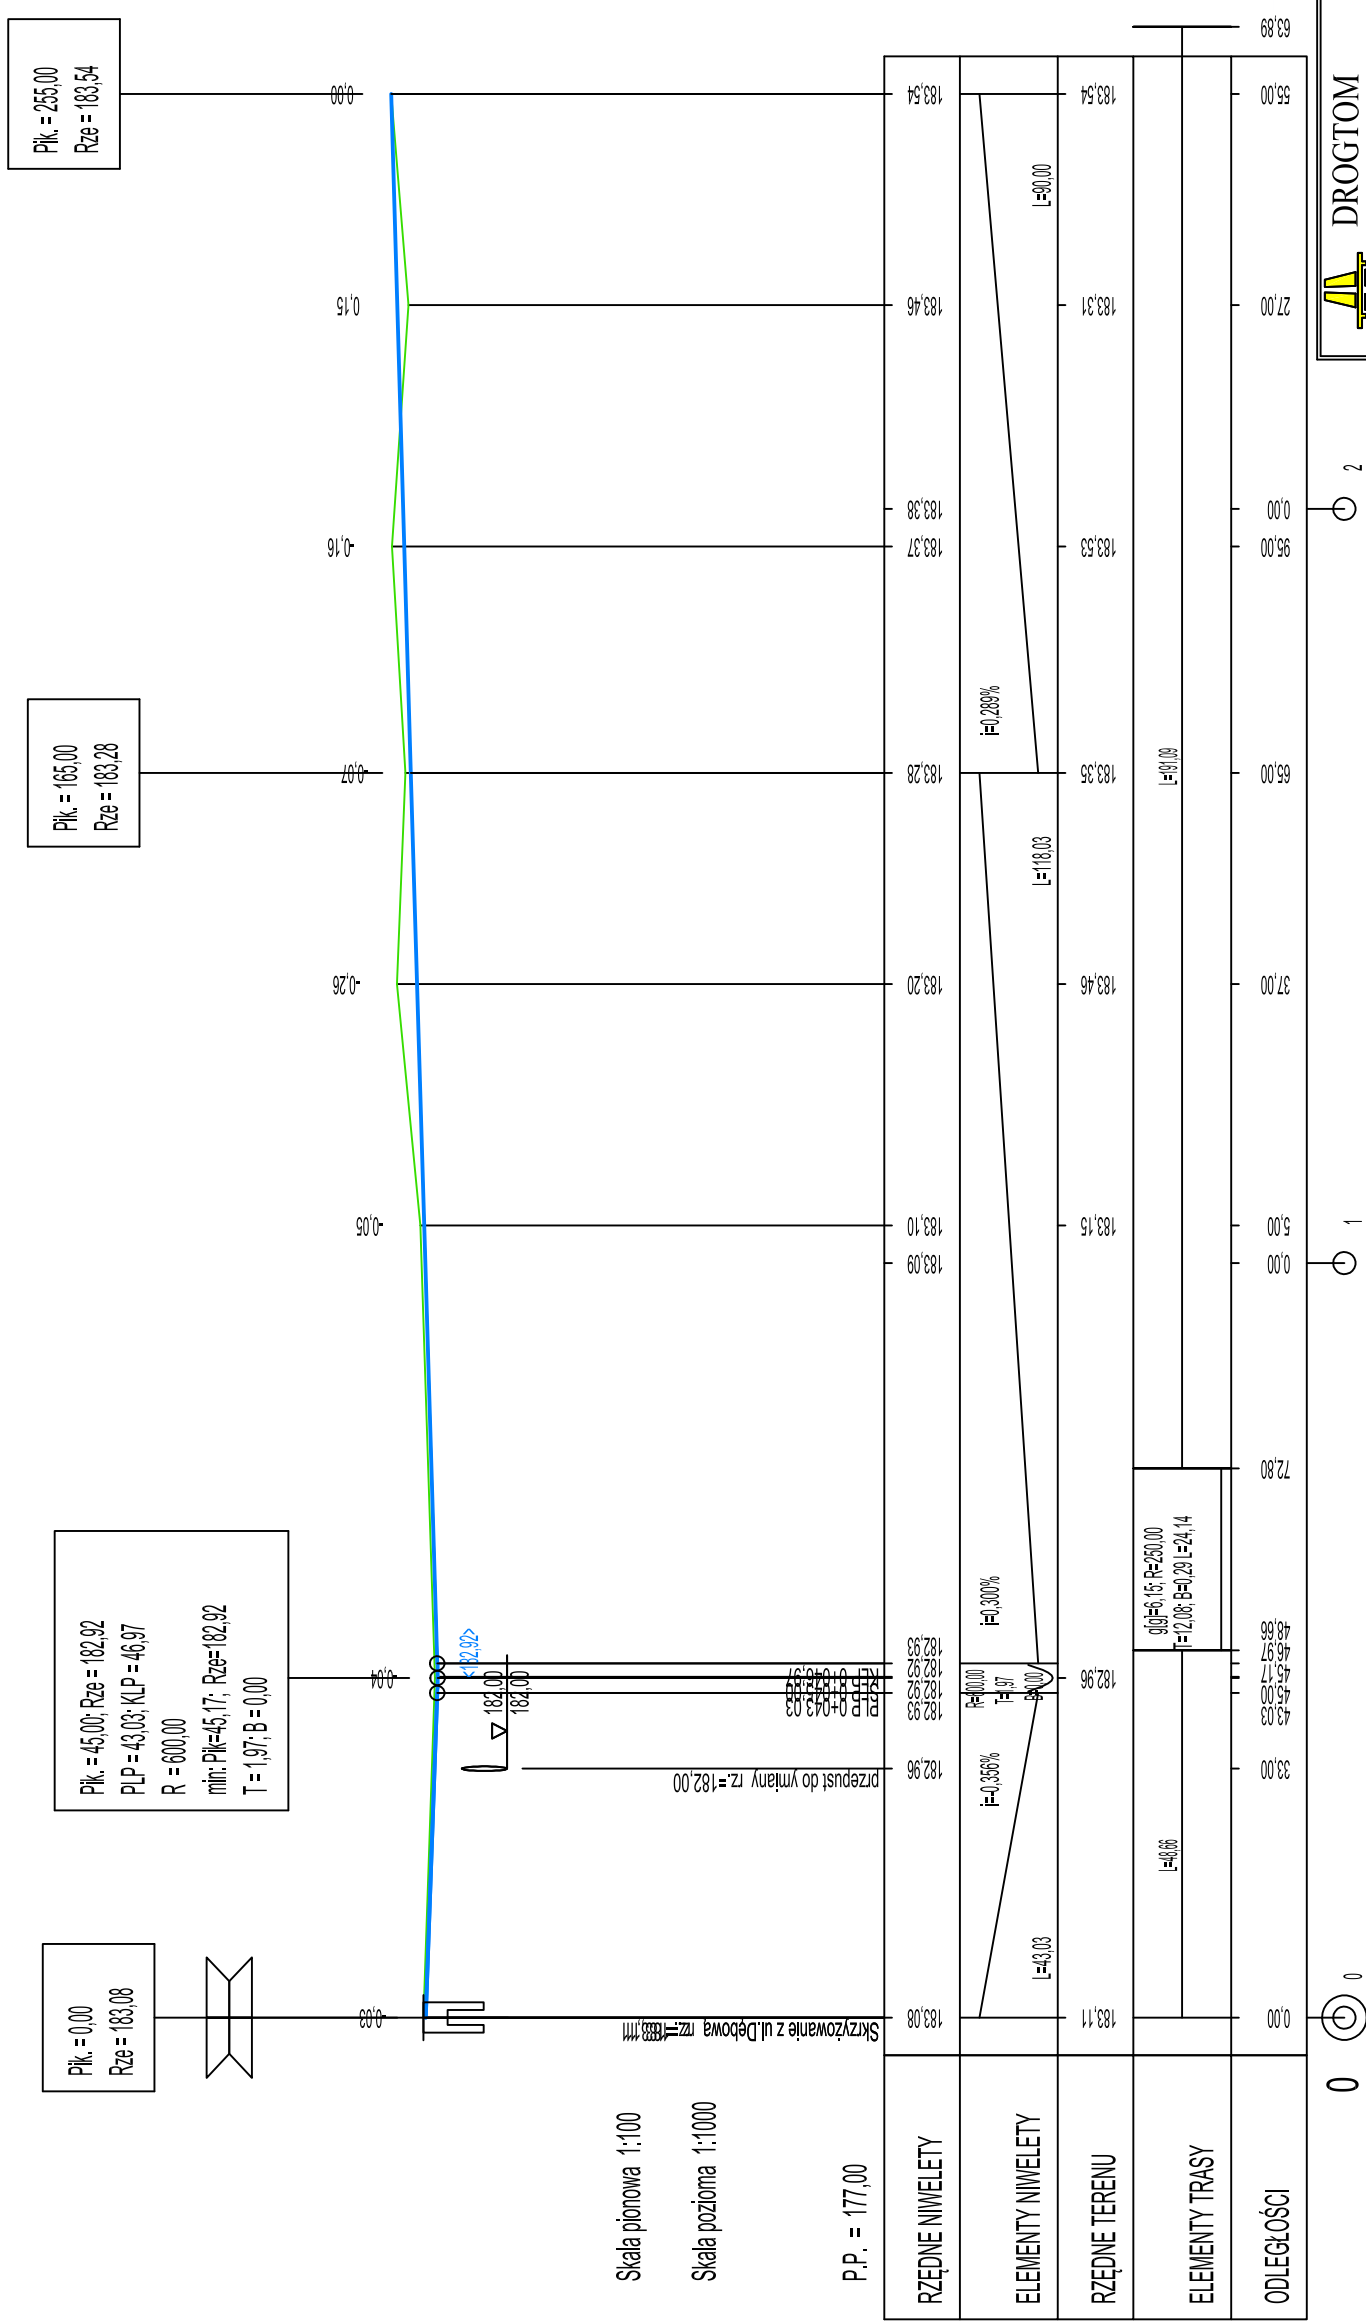

Skala pionowa 1:100

Skala pozioma 1:1000

P.P. = 177,00

RZĘDNE NIWELETY	ELEMENTY NIWELETY	RZĘDNE TERENU	ELEMENTY TRASY	ODLEGŁOŚCI

mgr inż. Tomasz Sokulski
uprawnienia do projektowania
i kierowania robotami bud.
w specjalności drogowej bez ograniczeń
nr OPL/0243/PWOD/06

<p>DROGOTOM Opole ul. Chetmska 9/2 tel e-mail: drog@drog.com.pl www.drog.com.pl biuro: ul. JESIONOWA 15 LOK.3 45-409 Opole tel. 608 498 304</p>	<p>NAZWA ZADANIA PROJEKT BUDOWY DROG GMINNYCH ULICY DEBOWEJ W OZIMKU I KRASIEJOWIE, SOSNOWEJ I MODRZEWIOWEJ W OZIMKU WRAZ Z OŚWIETLENIEM I ODWODNIENIEM</p>
	<p>TYTUŁ RYSUNKU PROFIL PODŁUŻNY DROGI - UL. DEBOWA (odcinek G-H)</p>
<p>INWESTOR GMINA OZIMEK</p>	<p>LOKALIZACJA OZIMEK UL. DEBOWA, MODRZEWIOWA, SOSNOWA KRASIEJÓW UL. DEBOWA</p>
<p>PROJEKTANT branża drogowa</p>	<p>NAZWISKO mgr inż. Tomasz Sokulski opr. bud. nr OPL/0243/PWOD/06</p>
<p>OPRACOWAŁ branża drogowa</p>	<p>PODPIS mgr inż. Grzegorz Kaczmarek OPL/0972/PWOD/13</p>
<p>DATA 06/2020</p>	<p>SKALA 1 : 10 : 100</p>
<p>NR RYSUNKU D10</p>	