
 DROGOTM Opole ul. Chelmska 9/2 tel. e-mail: drog@drogotm.pl www.drogotm.com.pl biuro: ul. JESIONOWA 15 LOK.3 45-409 Opole tel. 608 498 304	
NAZWA ZADANIA PROJEKT BUDOWY DRÓG GMINNYCH ULICY DĘBOWEJ W OZIMIEKU I KRASIEJOWIE, SOSNOWEJ I MODRZEWIOWEJ W OZIMIEKU WRAZ Z OŚWIETLENIEM I ODWODNIENIEM	
TYTUŁ RYSUNKU ZAGOSPODAROWANIE TERENU	
INWESTOR GMINA OZIMEK	LOKALIZACJA OZIMEK UL. DĘBOWA, MODRZEWIOWA, SOSNOWA KRASIEJOW UL. DĘBOWA
PROJEKTANT branża drogowa	PODPIS
OPRACOWAŁ branża drogowa	mgr inż. Tomasz Sokulski upr. bud. nr OPL/0243/PWOD/06
PROJEKTANT branża kanalizacyjna	mgr inż. Grzegorz Kaczmarek OPL/0972/PWOD/13
DATA 06/2020	SKALA 1 : 500
	NR RYSUNKU D3

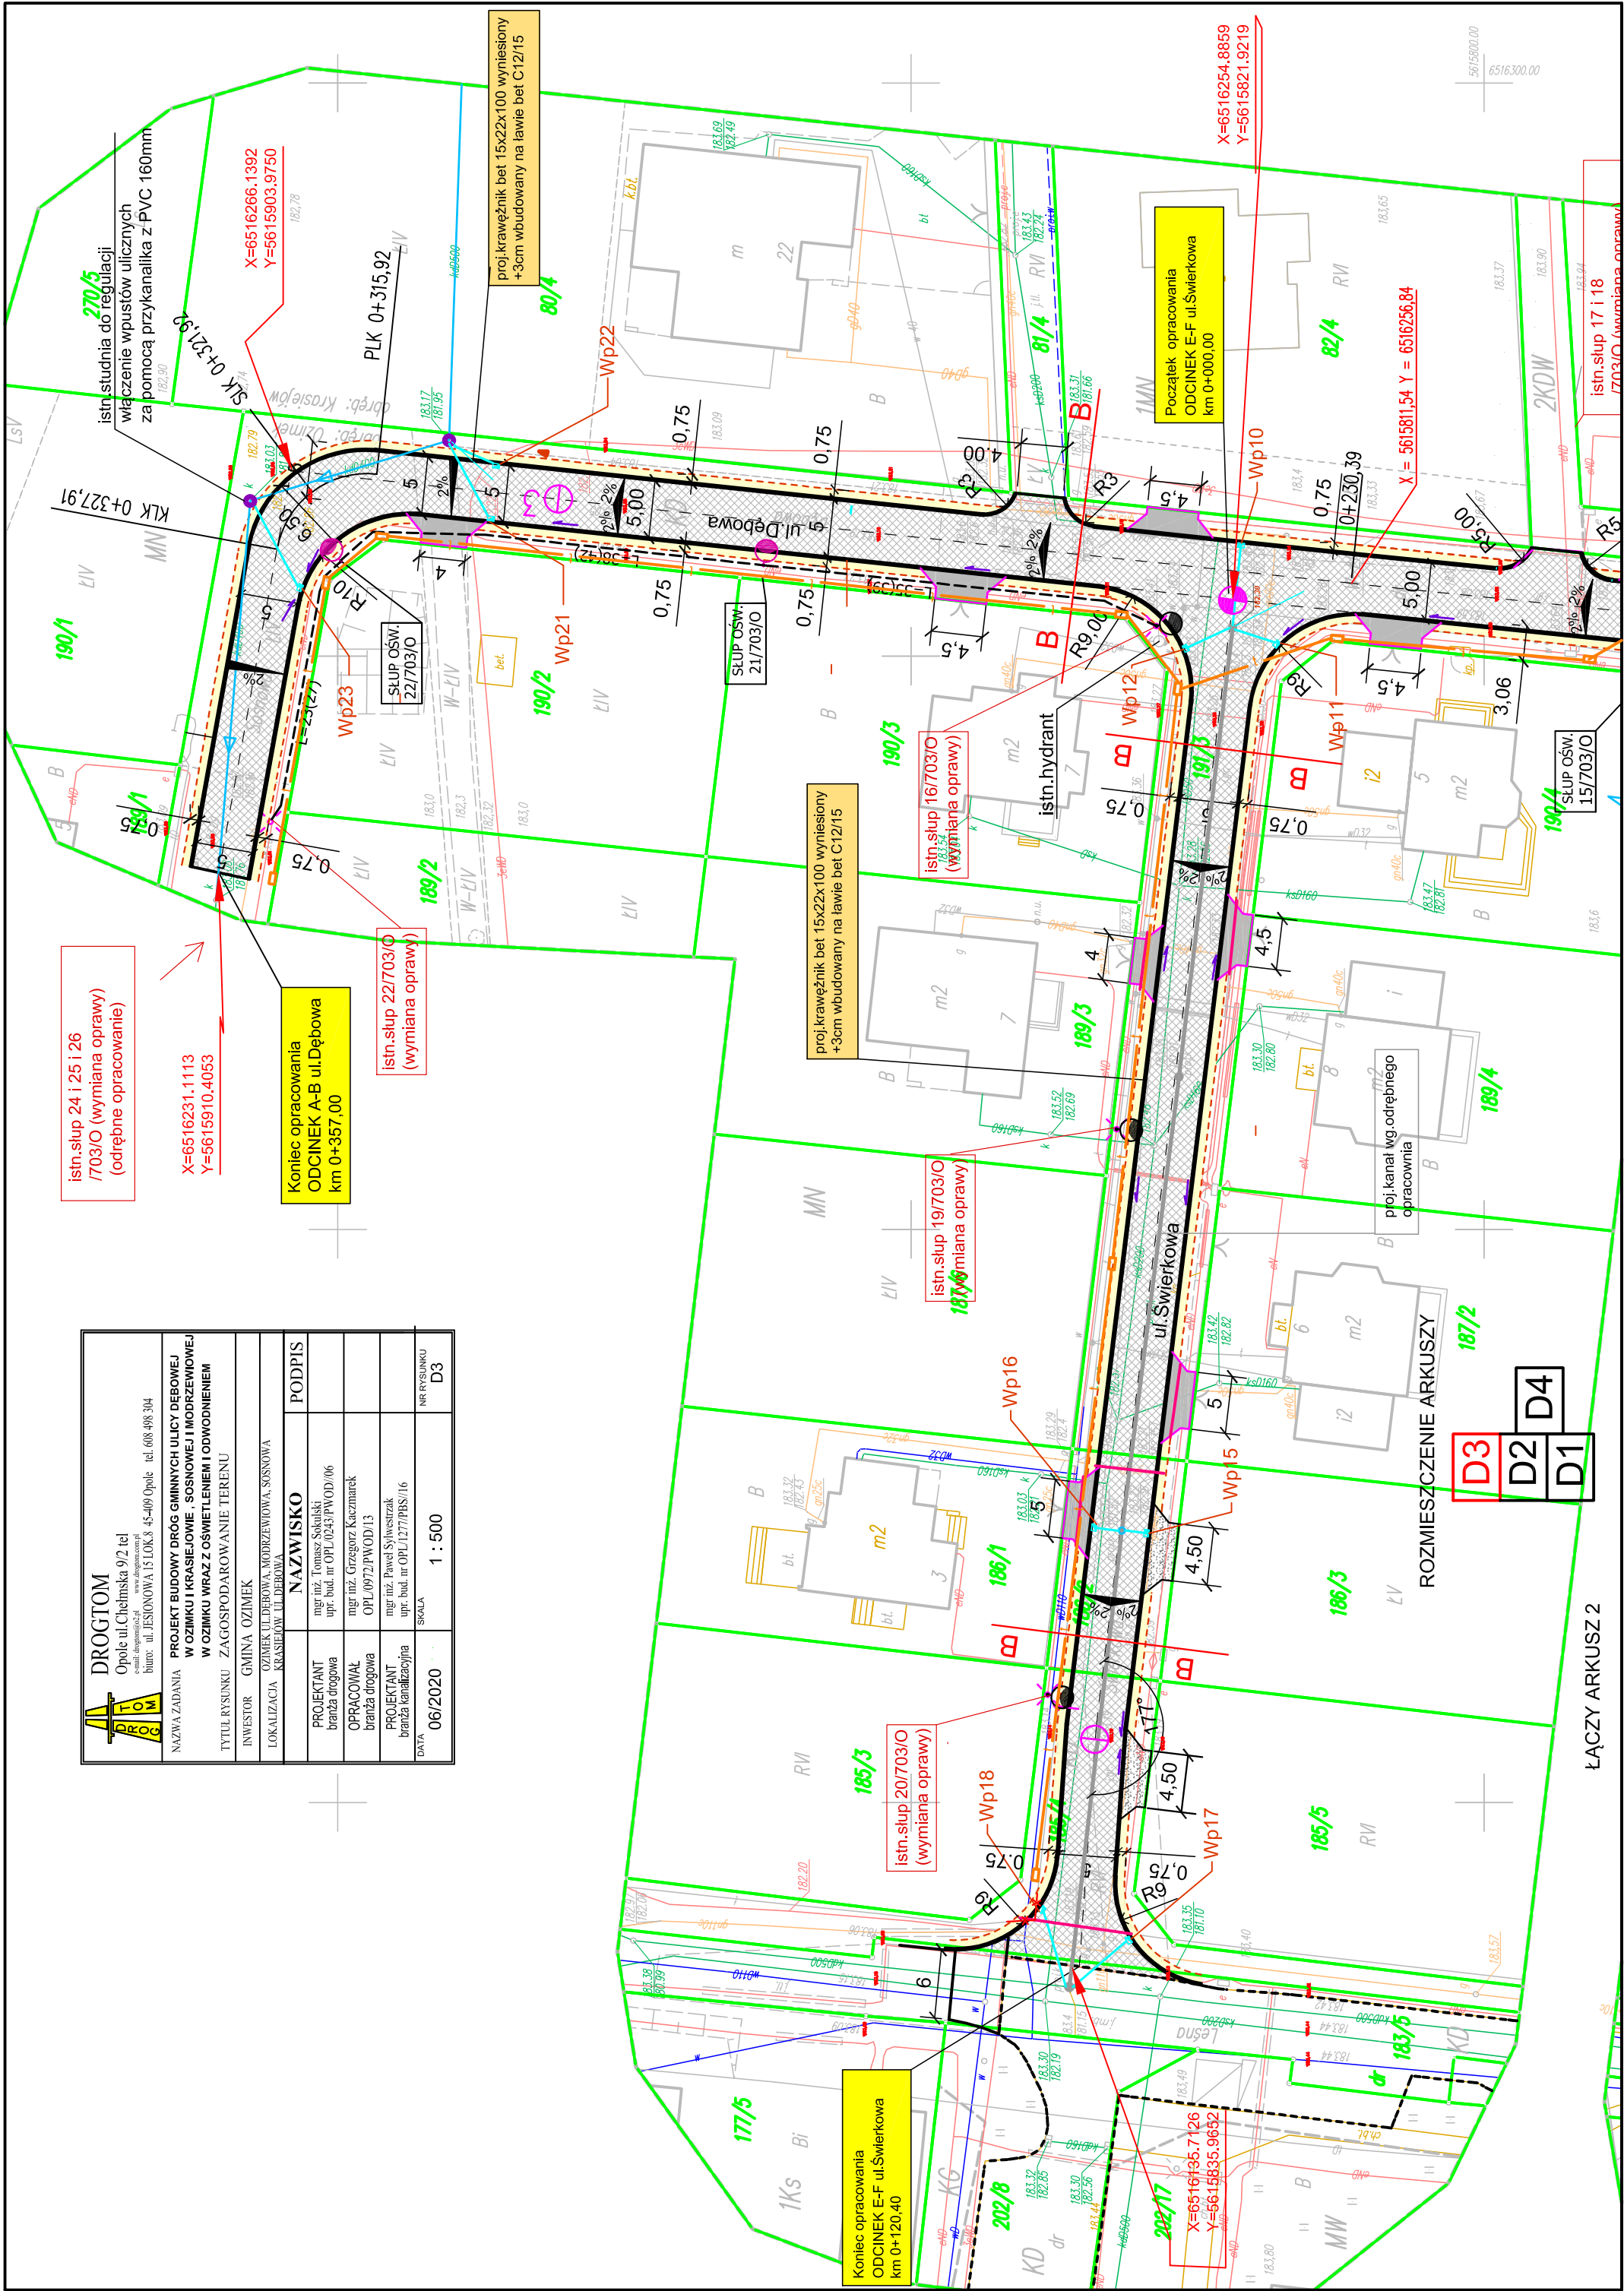

istn. słup 24 i 25 i 26
/703/O (wymiana oprawy)
(odrębne opracowanie)

X=6516231.1113
Y=5615910.4053

Koniec opracowania
ODCINEK A-B ul. Dębowa
km 0+357,00

istn. słup 22/703/O
(wymiana oprawy)

proj. krawężnik bet. 15x22x100 wyniesiony
+3cm wbudowany na lawie bet C12/15

80/4

proj. krawężnik bet. 15x22x100 wyniesiony
+3cm wbudowany na lawie bet C12/15

istn. słup 19/703/O
(wymiana oprawy)

istn. słup 16/703/O
(wymiana oprawy)

X=6516254.8859
Y=5615821.9219

Początek opracowania
ODCINEK E-F ul. Świerkowa
km 0+000,00

X= 5615811,54 Y = 6516256,84

istn. słup 15/703/O

ŁĄCZY ARKUSZ 2

ROZMIESZCZENIE ARKUSZY

D3	D4
D2	D4
D1	D4