


Przekrój A-A

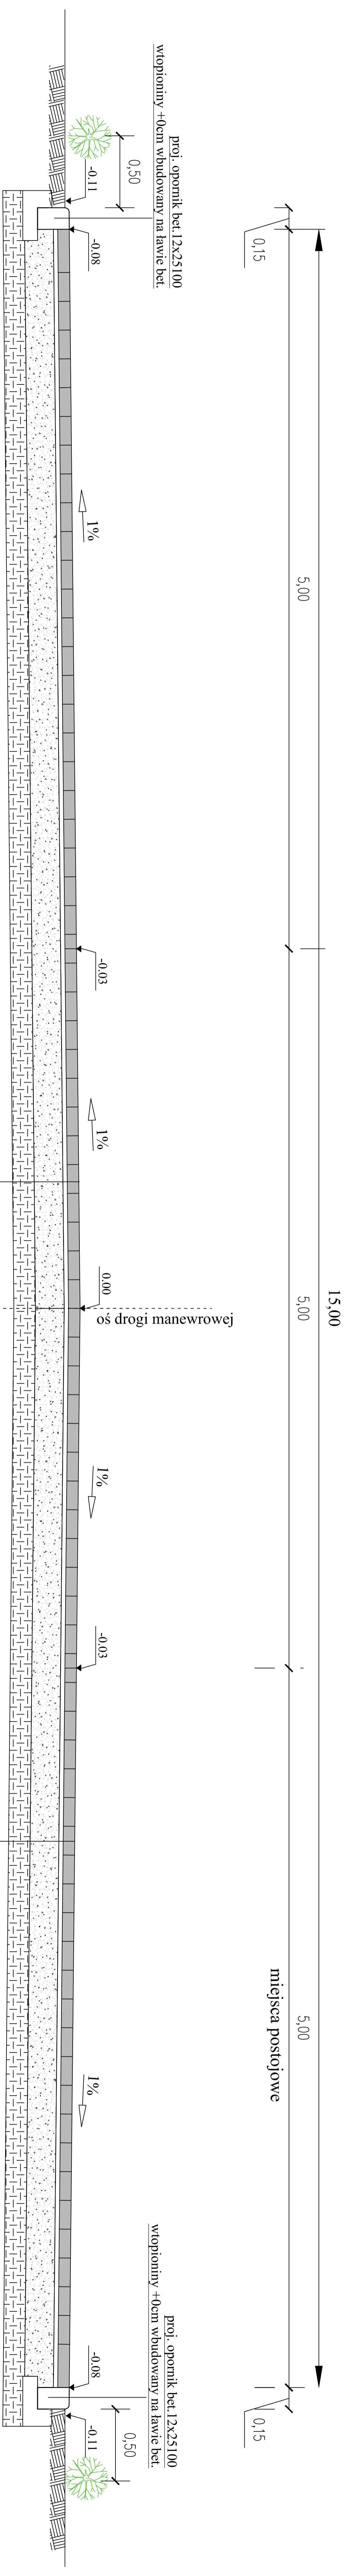

1	KONSTRUKCJA DROGA MANEWROWA
-	ustrojenia z kostki betonowej gr. 8cm
-	podstypka z żwiru kamiennego - grub. 3 cm
-	podbudowa z kamienia łamanego 0-3,15mm gr. 20cm
-	w-sca ulepszonego podłoża z mieszanki betonowej o RM=2,5MPa (chudy beton)
-	material z dowozu gr. 20cm
-	siłn. podłokę granitowe

2	KONSTRUKCJA MIEJSCA POSTOJOWE
-	ustrojenia z kostki betonowej gr. 8cm
-	podstypka z żwiru kamiennego - grub. 3 cm
-	podbudowa z kamienia łamanego 0-3,15mm gr. 20cm
-	w-sca ulepszonego podłoża z mieszanki betonowej o RM=2,5MPa (chudy beton)
-	material z dowozu gr. 20cm
-	siłn. podłokę granitowe

DROGOTOM	
Opole ul. Chomętowa 8/2 tel. www.drogotom.com.pl	
NIP: 631-025-10-00 KRS: 0000435000	
REGON: 141827-10-0000-0000-0000-0000-0000-0000-0000-0000	
NADW. ZADANIA: PROJEKT BUDOWY PARKINGU DLA SAMOCHODÓW	
TYTUŁ RYSUNKU: PRZEKROJ A-A	
INWESTOR: CHYNA, OZIMEK	PROJEKTANT: mgr inż. Tomasz Szabala
BRANŻA: OGROBNI	BRANŻA DROGOWA
OPRACOWAŁ: mgr inż. Grzegorz Kaczmarski	BRANŻA DROGOWA
DATA: 10/2018	SKALA: 1 : 25
	INSTRUKCJA: D2