



Przekrój B-B

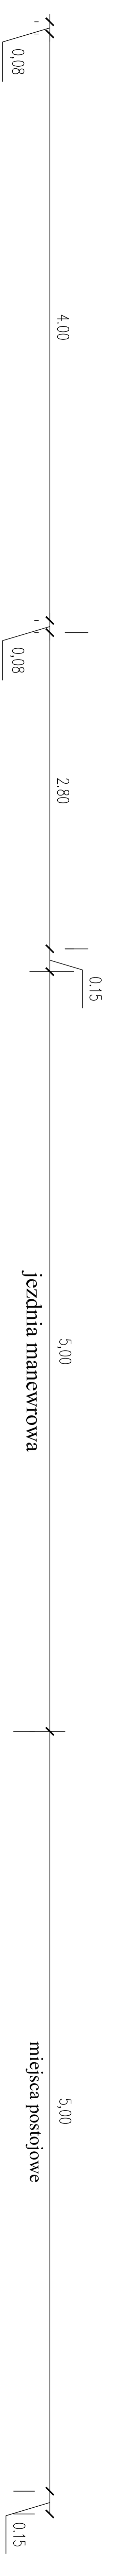

Proj. opornik bet. L2x25100
wspornikowy -0.0cm wzdłużowy na ławie bet.

Proj. opornik bet L2x25100
wspornikowy -0.0cm wzdłużowy na ławie bet.

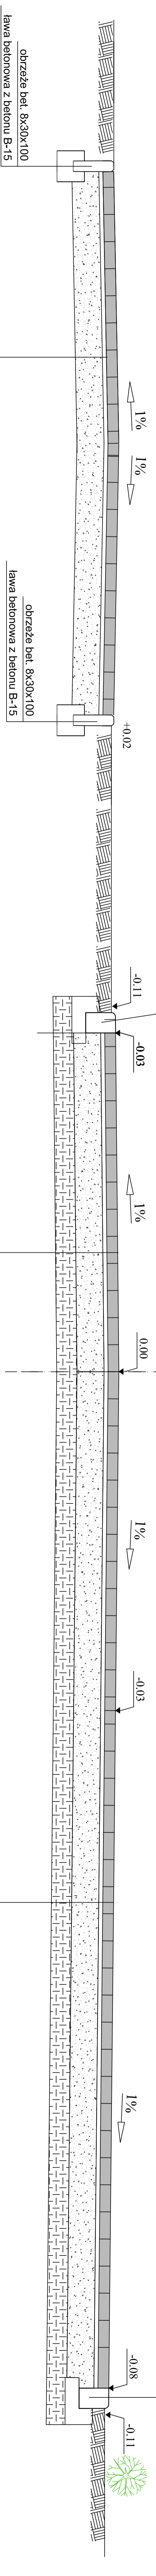

- nawierzchnia z kaski betonowej gr. 8cm
 - podsypka z miążk. kamiennego - gr. 3 cm
 - podbudowa z kamienia łamanego 0-31. 5mm gr. 20cm
 - śm. podłoż. gumowe

- 1** KONSTRUKCJA DROGA MANEWROWA
- nawierzchnia z kaski betonowej gr. 8cm
 - podsypka z miążk. kamiennego - gr. 3 cm
 - podbudowa z kamienia łamanego 0-31. 5mm gr. 20cm
 - W-wa ulępszającego podłoża z mieszanki betonowej o RM=2, 5MPa (ciężki beton)
 - śm. podłoż. gumowe

- 2** KONSTRUKCJA MIEJSCA POSTOJOWE
- nawierzchnia z kaski betonowej gr. 8cm
 - podsypka z miążk. kamiennego - gr. 3 cm
 - podbudowa z kamienia łamanego 0-31. 5mm gr. 20cm
 - W-wa ulępszającego podłoża z mieszanki betonowej o RM=2, 5MPa (ciężki beton)
 - śm. podłoż. gumowe

		<p>TYTUŁ RYSUNKU: PRZEKRÓJ B-B IMIENNIK GŁÓWNA OZIMIEK</p>	
<p>PROJEKTANT mgr inż. Tomasz Szulski branża drogowa</p>		<p>PODPIS</p>	
<p>OPRACOWAŁ mgr inż. Grzegorz Kaszmarek branża drogowa</p>		<p>SCALA 1 : 25</p>	
<p>DATA 10/2018</p>		<p>WERSJA D/3</p>	